


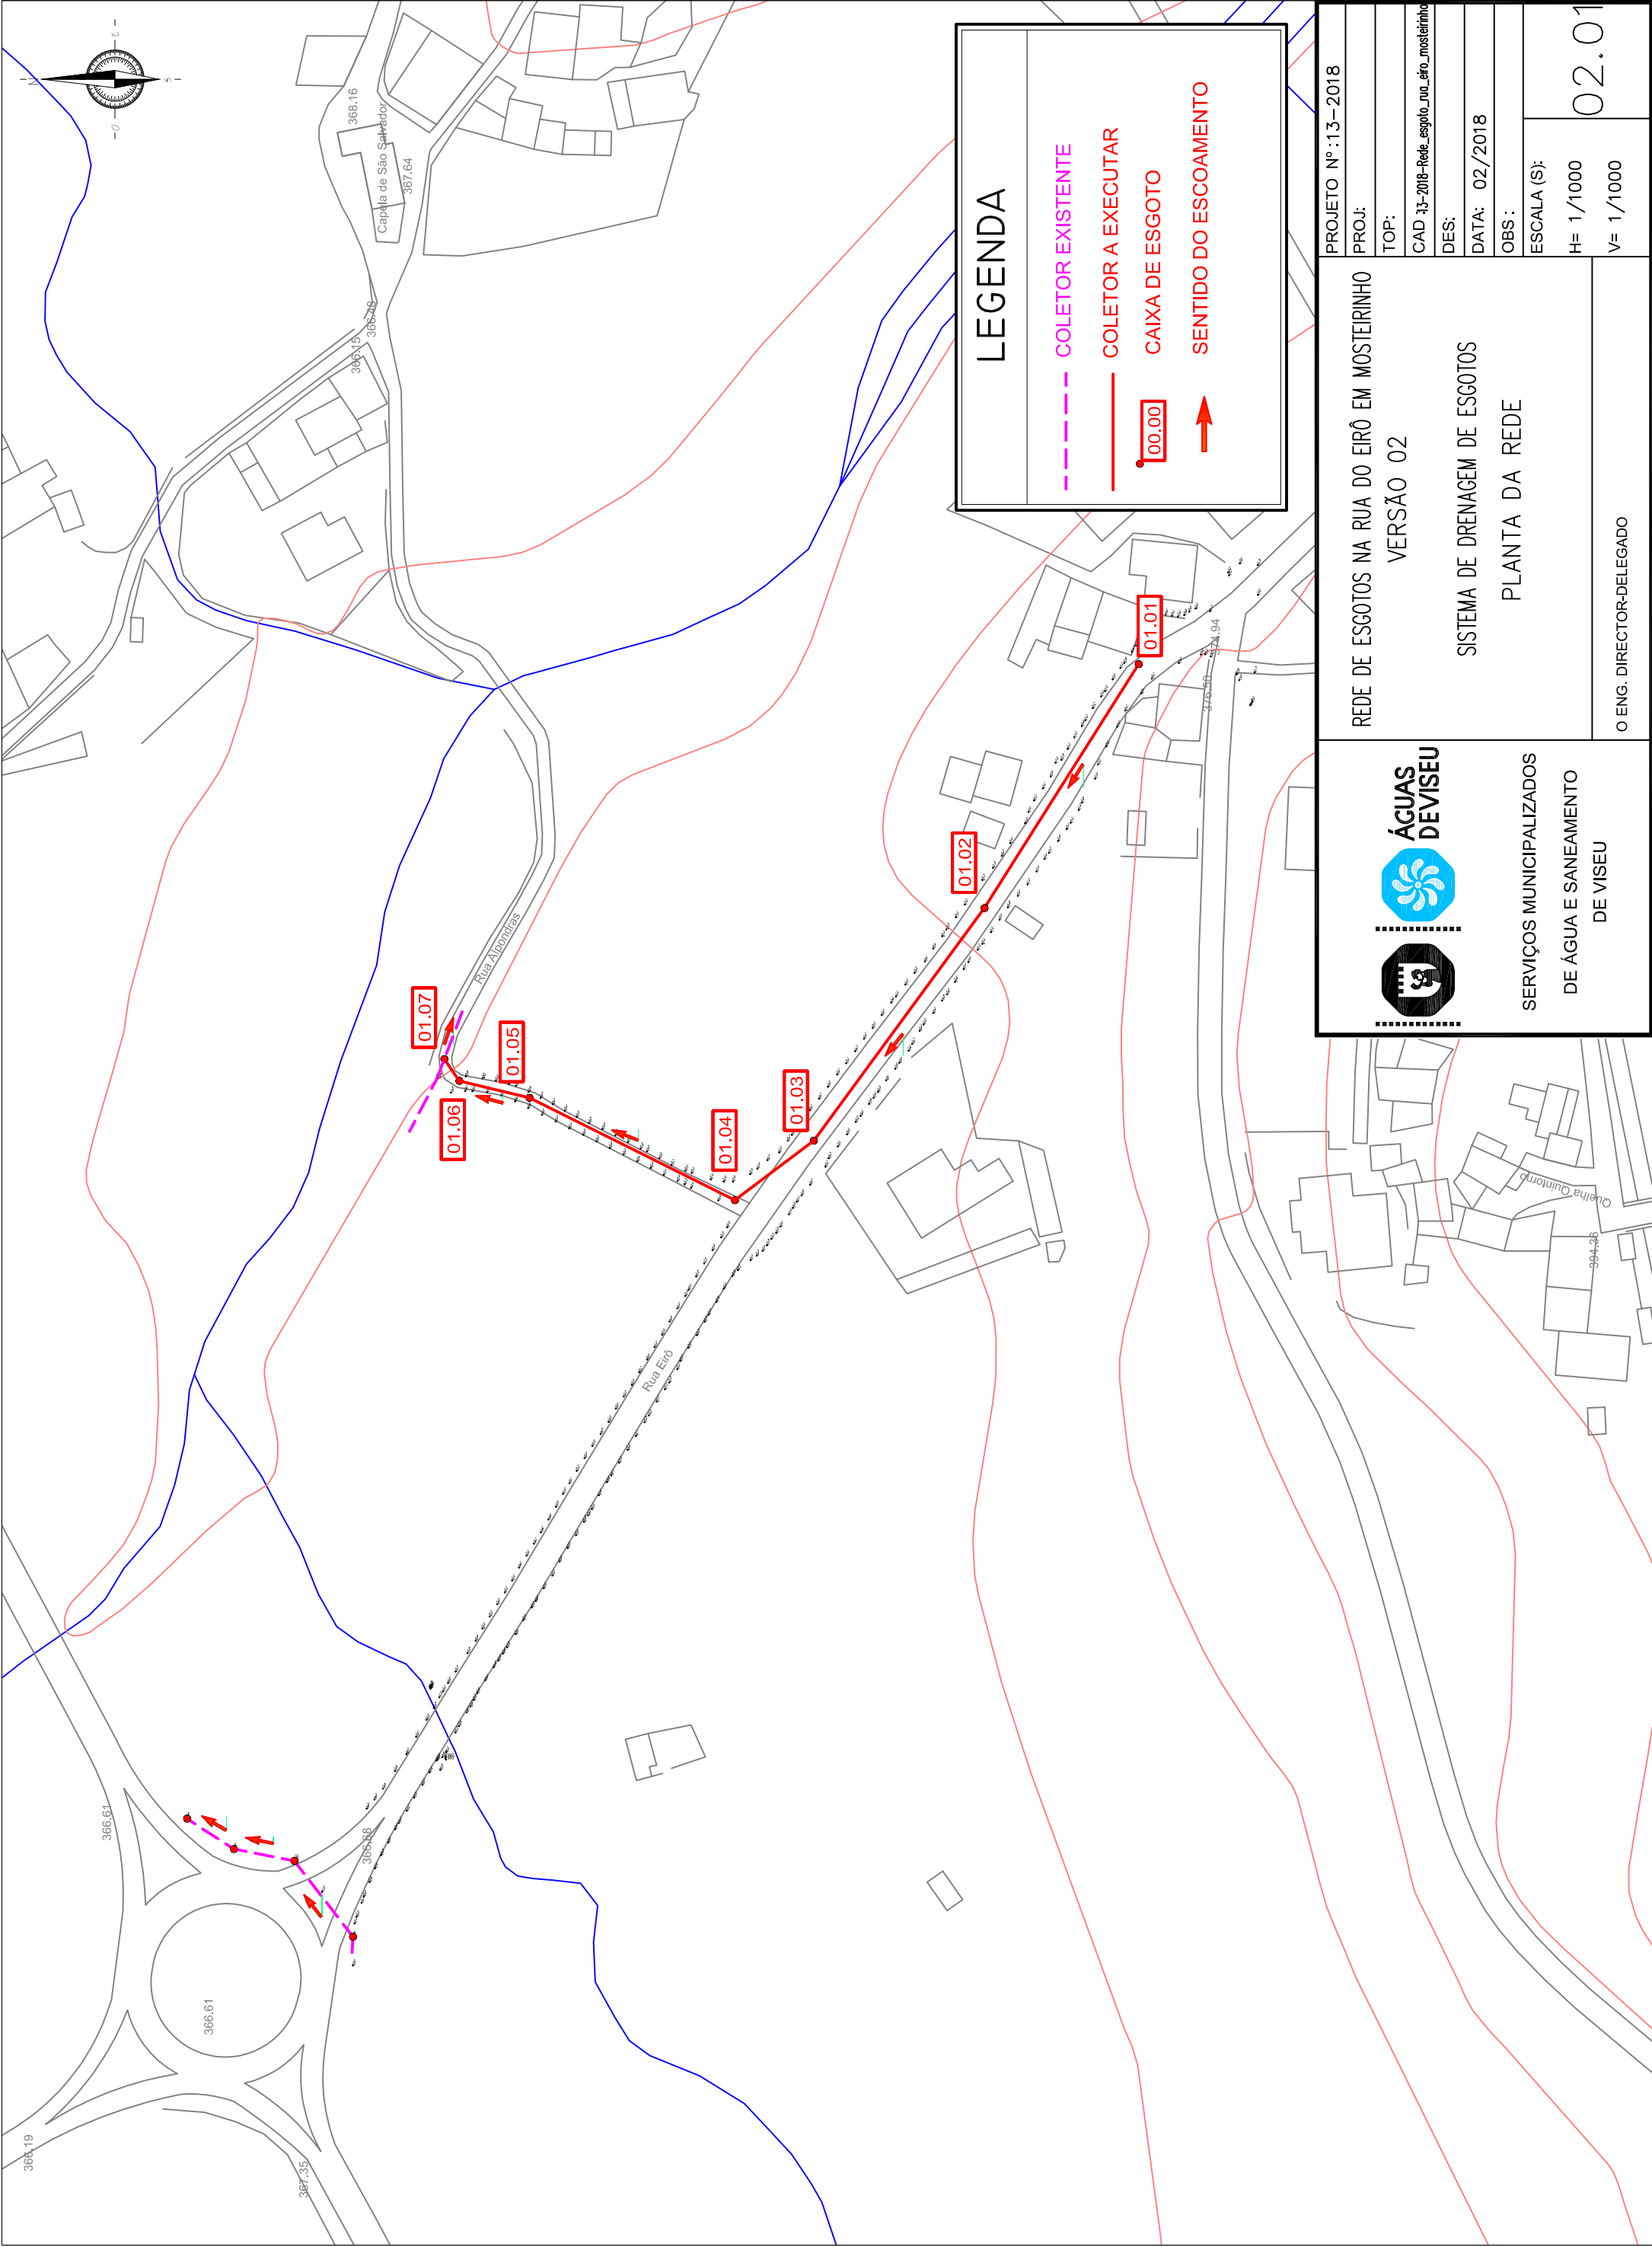

PROJETO Nº :13– 2018		REDE DE ESGOTOS NA RUA DO EIRÔ EM MOSTEIRINHO VERSÃO 02 SISTEMA DE DRENAGEM DE ESGOTOS PLANTA DA REDE	O ENG. DIRECTOR-DELEGADO
PROJ.:			
TOP:			
CAD 13-2018-Rede_esgoto_rua_eiro_mosteirinho			
DES:			
DATA: 02/2018			
OBS :			
ESCALA (S):			
H= 1/1000		02.01	
V= 1/1000			