

PORMENOR CONSTRUTIVO – Vala de Amarração dos Geossintéticos

S/escala

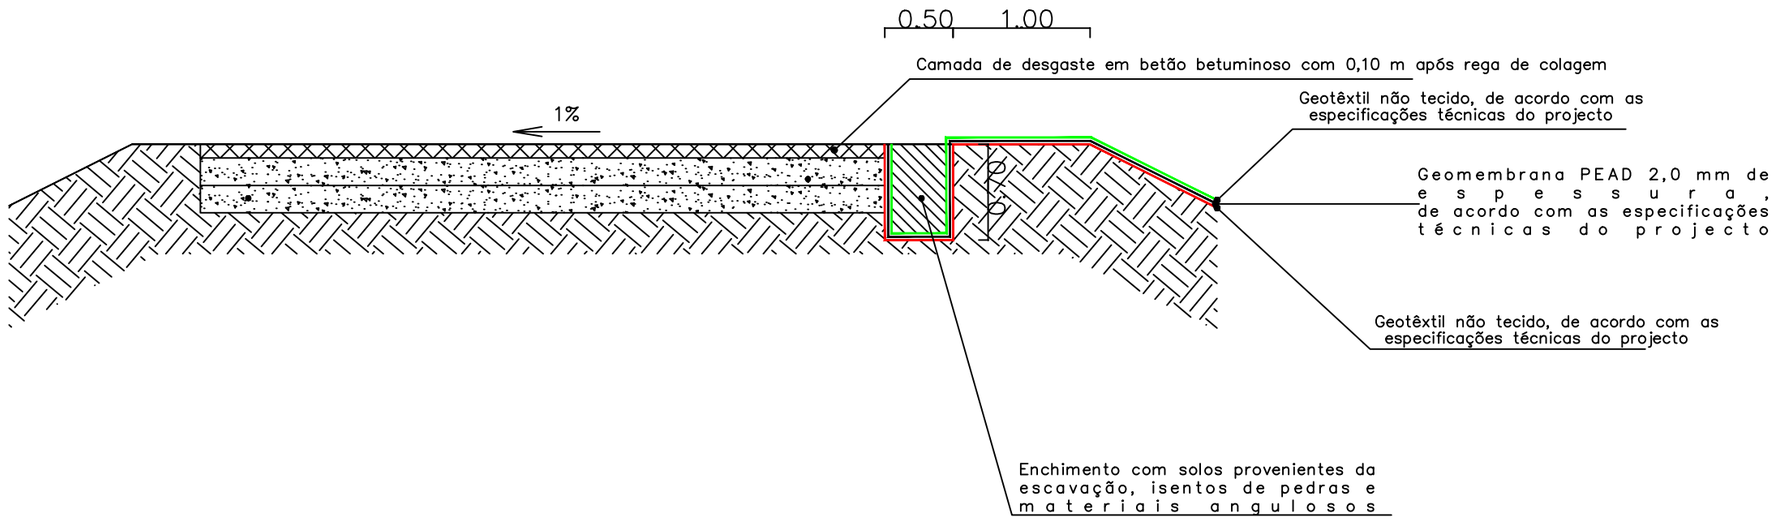

PORMENOR CONSTRUTIVO – Sist. de Protecção e Impermeabilização dos taludes

S/escala

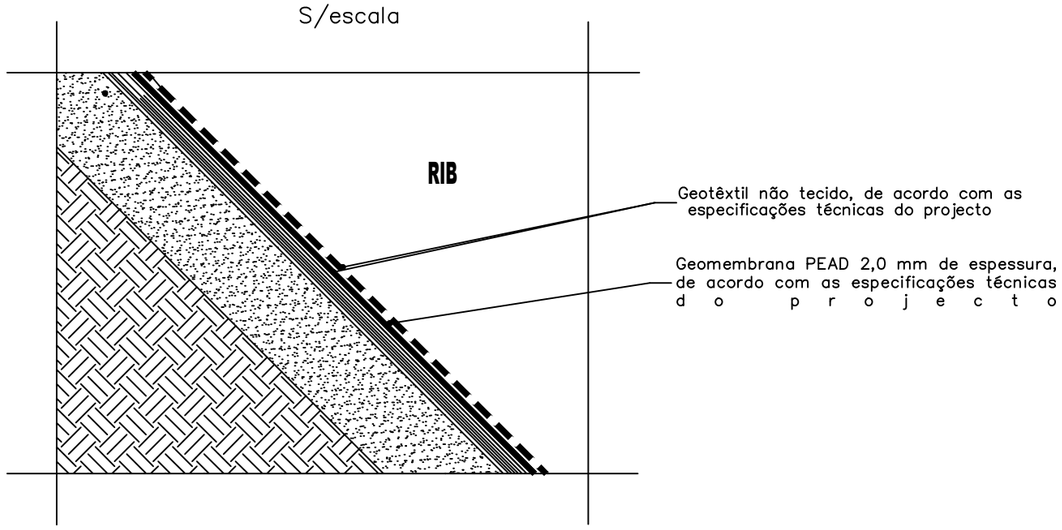

Legenda

- Geotêxtil não tecido
- Geomembrana PEAD 2 mm
- Geotêxtil não tecido

Todas as dimensões são aproximadas, e deverão ser confirmadas no local

Sem escala

Assinado de forma digital por MARIZA CASCÃO FERREIRA DE ALMEIDA
Dados: 2021.01.18 14:46:11 Z

ÁGUAS DE SANTO ANDRÉ
Grupo Águas de Portugal

Aquisição de Bens e Serviços para "Reparação dos Drenos de Biogás e Telas na Célula de Rib's no RESIM"

Telas
Pormenores construtivos

Projecto:
Desenho:
Verificação:
Escalas:
Data: dezembro/2020
Desenho: 2
Folha: