


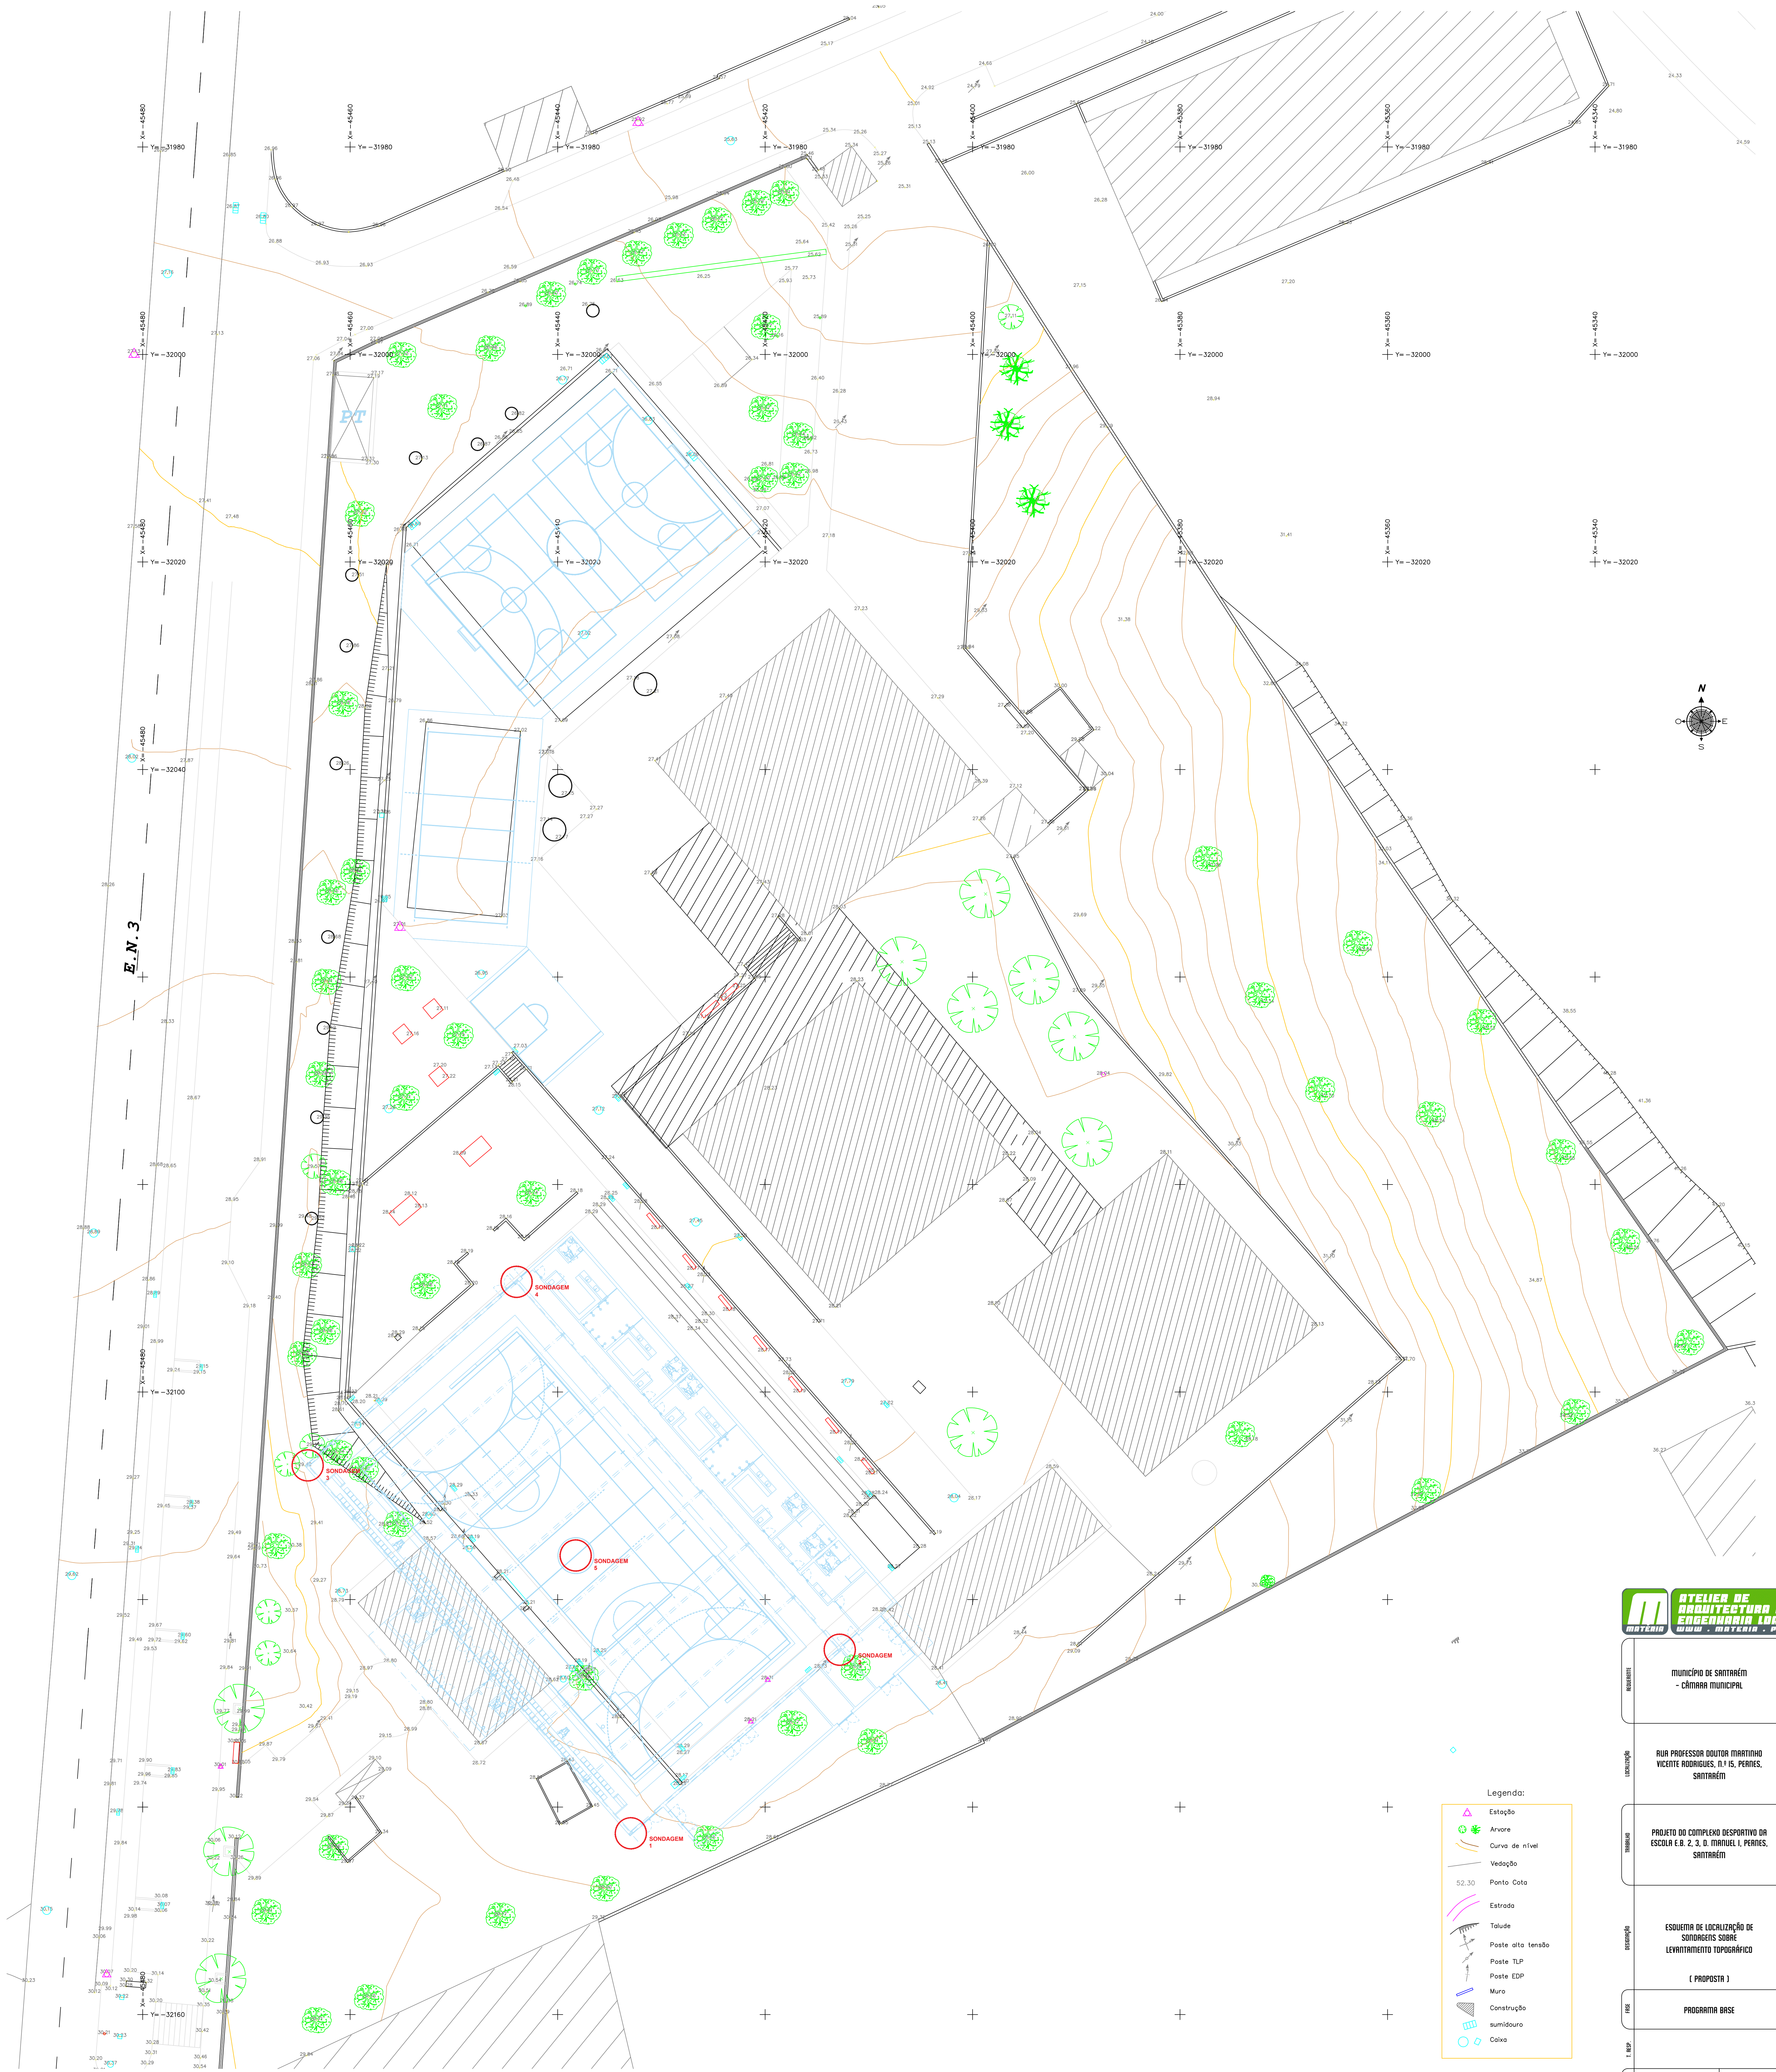



ATELIER DE
ARQUITECTURA E
ENGENHARIA Lda.


MUNICÍPIO DE SANTARÉM
- CÂMARA MUNICIPAL


SANTARÉM


PROJETO DO COMPLEXO DESPORTIVO DA
SANTARÉM

ESQUEMA DE LOCALIZAÇÃO

ESQUEMA DE LOCALIZAÇÃO DE
SONDAGENS SOBRE
LEVANTAMENTO TOPOGRÁFICO
(PROPOSTA)

FOLHA

PROGRAMA BASE

FECHA

11 SETEMBRO

ESCALA

1/200











- Legenda:
- Estação
 - Árvore
 - Curva de nível
 - Vedação
 - Ponto Cota
 - 52.30
 - Estroada
 - Talude
 - Poste alta tensão
 - Poste TLP
 - Poste EDP
 - Muro
 - Construção
 - sumidouro
 - Caixa