



Legenda:

Limite de Intervenção

Edifício Existente



REQUERENTE:	Câmara Municipal de Vimioso	REFERÊNCIA:	
TIPO DE OBRA:	Construção/ Reabilitação de Parques Infantis/ Geriátricos no Concelho	RUBRICA:	
LOCAL DA OBRA:	Argozelo	DATA:	setembro 2020
TÉCNICO RESPONSÁVEL:	Arq. Joel Pires Antunes dos Anjos	FASE DO PROCESSO:	
COORDENAÇÃO:	Arq. Joel Pires Antunes dos Anjos	ESCALA:	
PROJECTO DE ESPECIALIDADES:	Levantamento da Arquitectura	ESPECIALIDADE/ NÚMERO:	
DESENHO:	Planta deLocalização		

Projecto de execução

1/1000

01



Legenda:

Edifício Existente

Zona Verde

Polidesportivo

Muro em pedra de Xisto

Vedação em HPL (tubo redondo) – com postes em alumínio


Pavimento com Piso SBR amortecedor de cor verde (placas 1000x1000x43mm)

Pavimento com Piso SBR com “jogo da macaca” de cor vermelha (placas 1000x1000x43mm)

Pavimento existente a cubos de Granito (11 por 11 cm)

REQUERENTE:	Câmara Municipal de Vímioso	REFERÊNCIA:	
TIPO DE OBRA:	Construção/ Reabilitação de Parques Infantis/ Geriátricos no Concelho	RUBRICA:	
LOCAL DA OBRA:	Argozelo	DATA:	setembro 2020
TÉCNICO RESPONSÁVEL:	Arq. Joel Pires Antunes dos Anjos	FASE DO PROCESSO:	Projecto de execução
COORDENAÇÃO:	Arq. Joel Pires Antunes dos Anjos	ESCALA:	1/200
PROJECTO DE ESPECIALIDADES:	Projecto de Arquitectura	ESPECIALIDADE/ NÚMERO:	02
DESENHO:	Planta de Implantação e Arranjos Exteriores (PROPOSTA)		



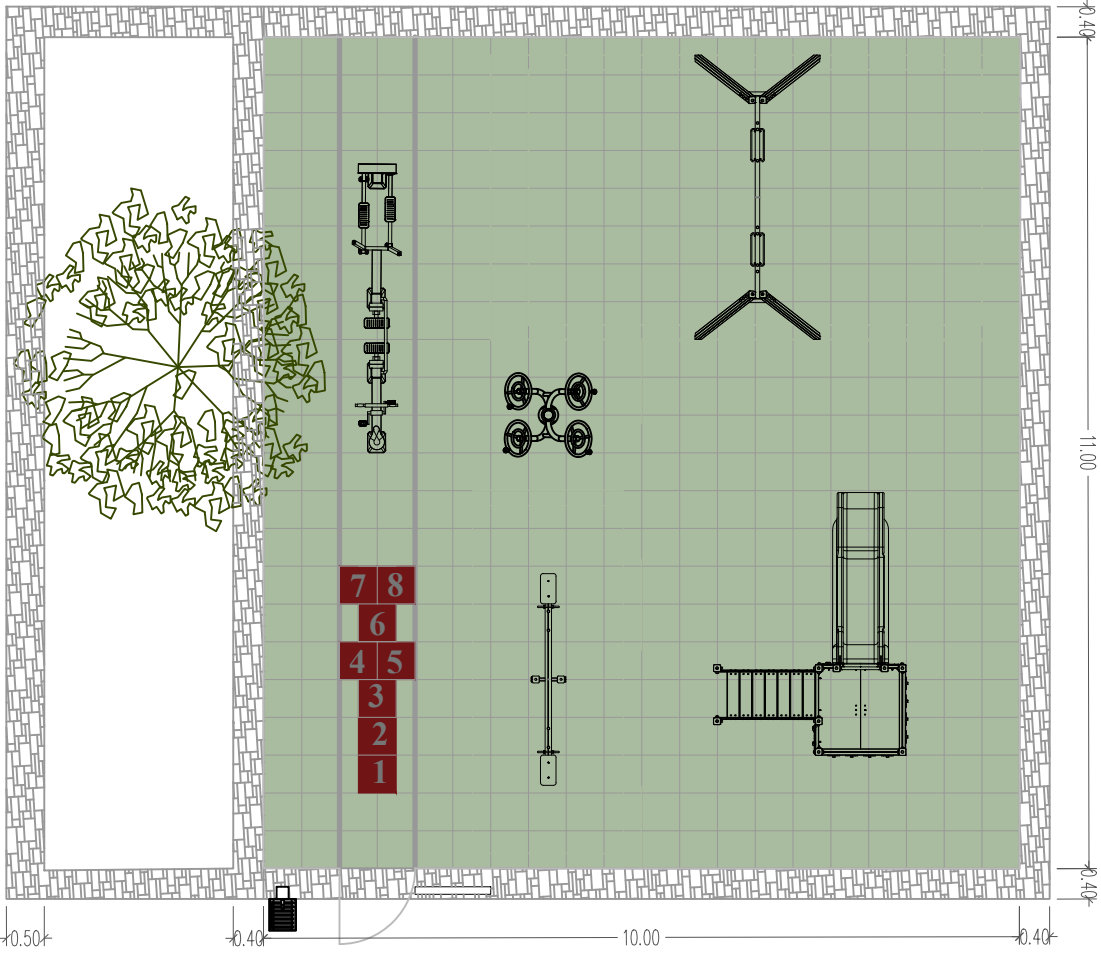

Planta Parque Infantil/ Geriátrico

Alçado Oeste

Legenda:

- Muro em pedra de Xisto
- Vedação em HPL (tubo redondo) – com postes em Alumínio
- Pavimento com Piso SBR amortecedor de cor verde (placas 1000x1000x43mm)
- Pavimento com Piso SBR com "jogo da macaca" de cor vermelha (placas 1000x1000x43mm)
- Pavimento existente a cubos de Granito (11 por 11 cm)

Legenda do Espaço:

Área 110m2
Perímetro 42 m

Legenda do Equipamento:

Painel Informativo 2200; poste Alumínio, painel em HPL com acrílico e vinil (600 por 400mm).

Balanco de 2 lugares, poste em Alumínio, 2 assentos em HPL, Travessão metálico com pré tratamento de metalização e pintura, 2 x amortecedores de impacto.

Baloço de 2 lugar; postes em Alumínio, Travessão metálico com pré tratamento de metalização e pintura c/ 2 x assento em alumínio revestido a borracha.

Estrutura multi-funções composta por torre de 1 plataforma sem telhado, escada com corrimões em tubo de aço rect. pintado e escorrega em polietileno c/ alta de saída a 1,4m.

Aparelho de ginástica "Trio Fitness – Combinado com esqui, passo simples e bicicleta", estrutura em tubo de secção quadrada metalizado e lacado.

Aparelho de ginástica tipo "Rodas".

Portão para vedação em HPL com tubo redondo e postes em alumínio.


Vedação com réguas em HPL rebitadas, tubos horizontais redondos, postes verticais em alumínio.

Bebedouro em aço.


REQUERENTE:	Câmara Municipal de Vimioso
TPO DE OBRA:	Construção/ Reabilitação de Parques Infantis/ Geriátricos no Concelho
LOCAL DA OBRA:	Argozelo
TÉCNICO RESPONSÁVEL:	Arq. Joel Pires Antunes dos Anjos
COORDENAÇÃO:	Arq. Joel Pires Antunes dos Anjos
PROJECTO DE ESPECIALIDADES:	Projecto de Arquitectura
DESENHO:	Planta/ Alçado (PROPOSTA)

REFERÊNCIA:	
RUBRICA:	
DATA:	setembro 2020
FASE DO PROCESSO:	Projecto de execução
ESCALA:	1/100
ESPECIALIDADE/ NÚMERO:	03



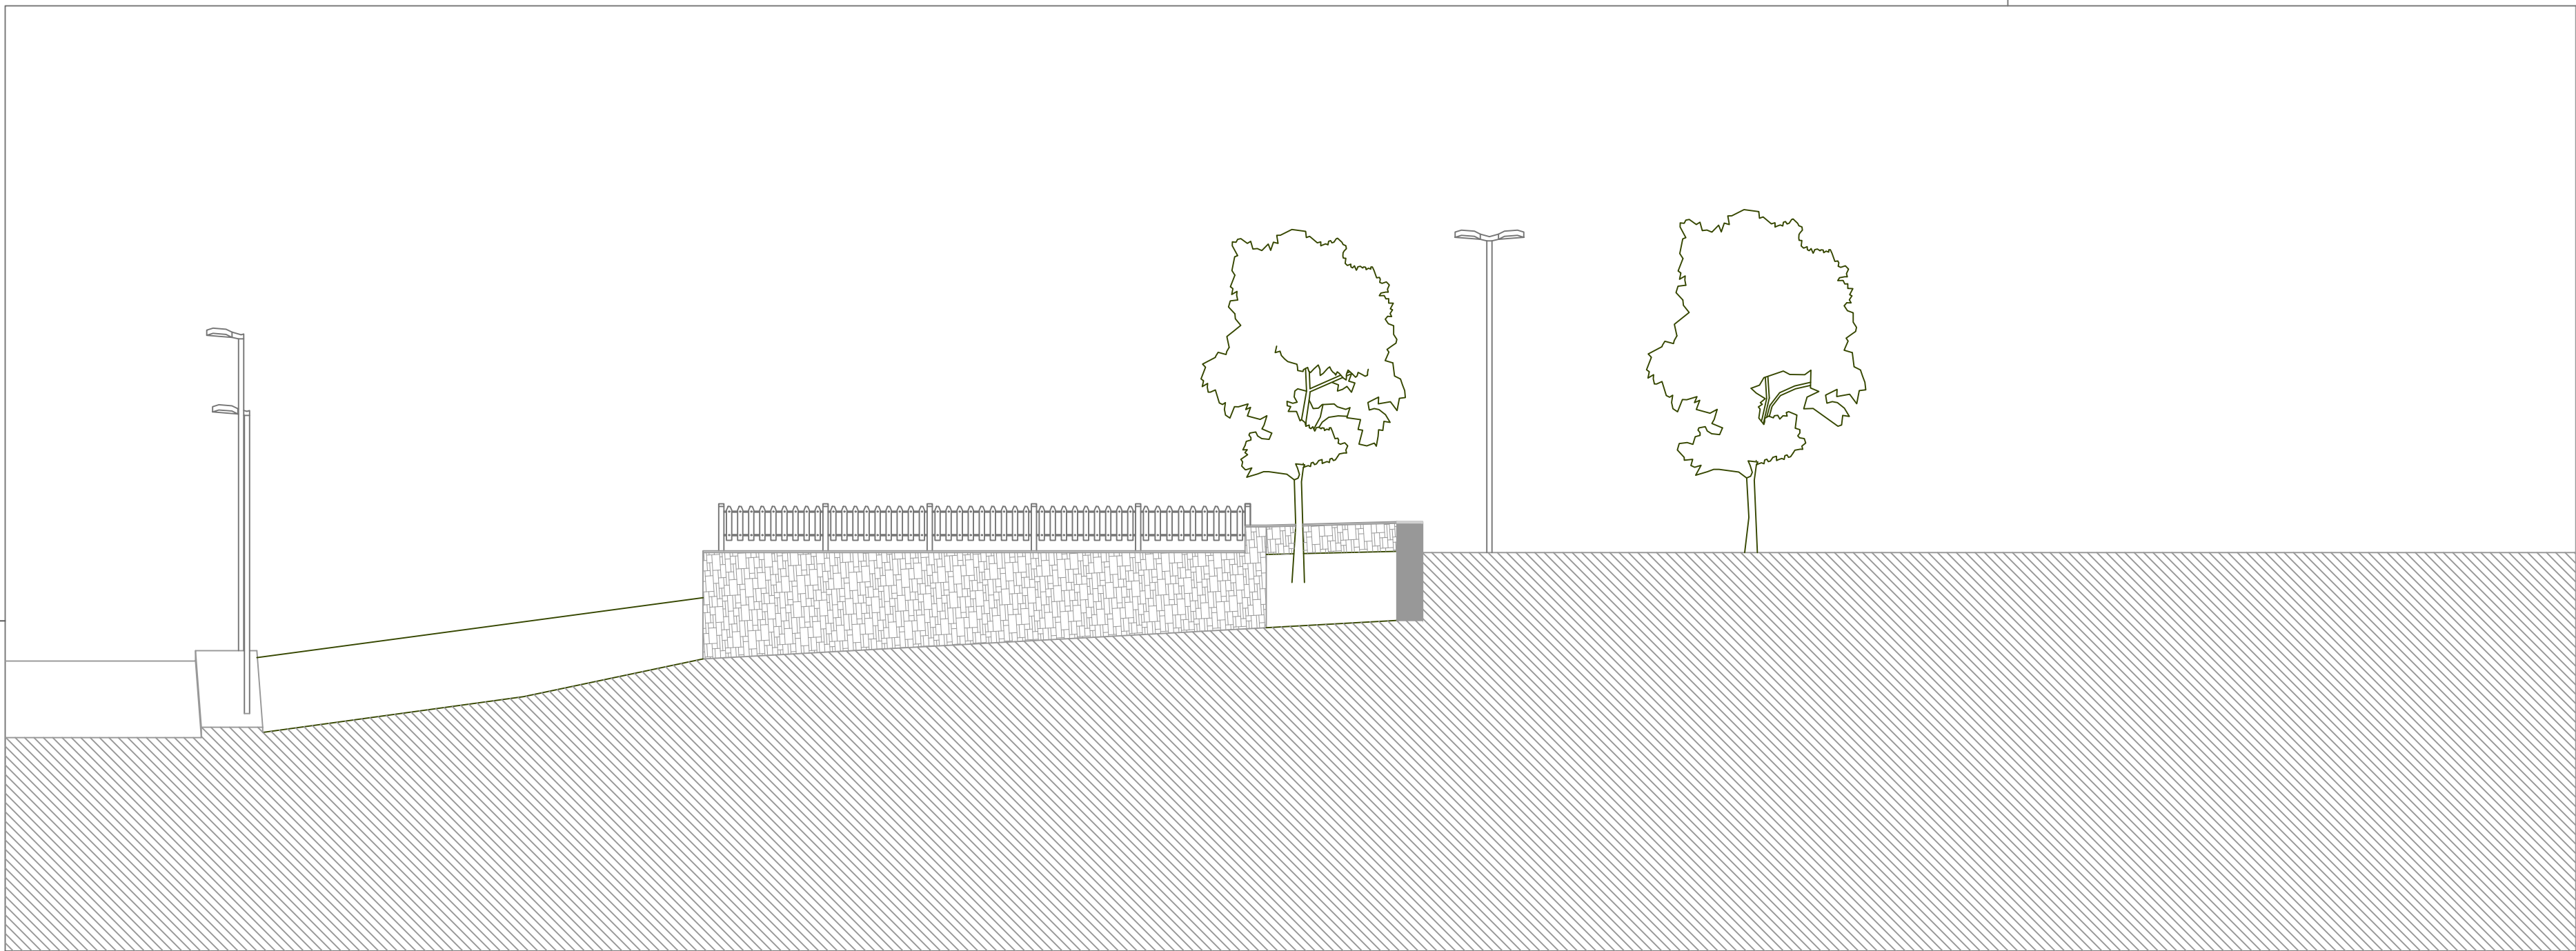

Alçado Este

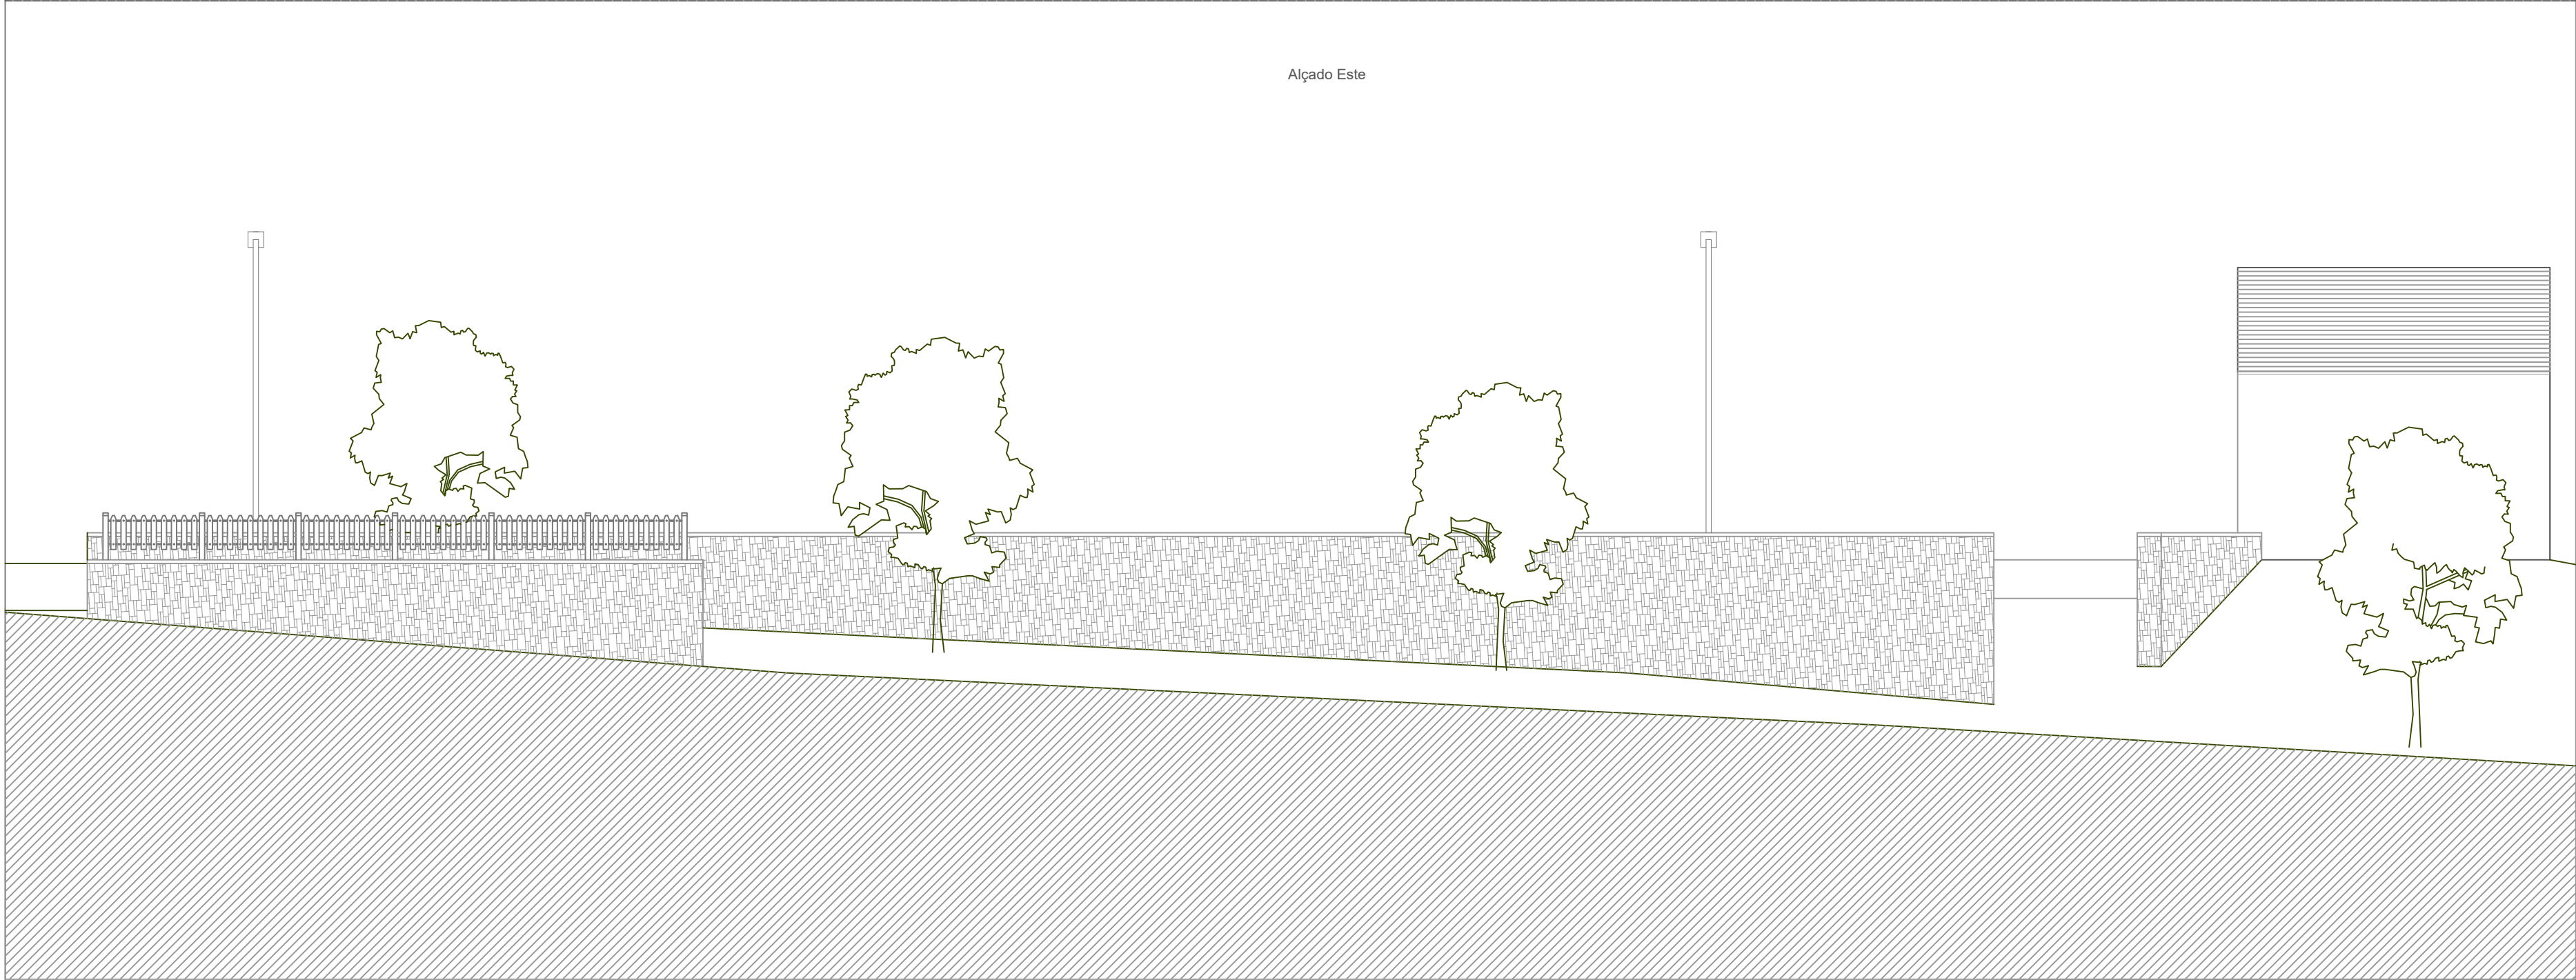

Alçado Sul

REQUERENTE:	Câmara Municipal de Vimoso	REFERÊNCIA:	
TIPO DE OBRA:	Construção/ Reabilitação de Parques Infantis/ Geriátricos no Concelho	RUBRICA:	
LOCAL DA OBRA:	Argozelo	DATA:	setembro 2020
TÉCNICO RESPONSÁVEL:	Arq. Joel Pires Antunes dos Anjos	FASE DO PROCESSO:	Projecto de execução
COORDENAÇÃO:	Arq. Joel Pires Antunes dos Anjos	ESCALA:	1/100
PROJECTO DE ESPECIALIDADES:	Projecto de Arquitectura	ESPECIALIDADE/ NÚMERO:	04
DESENHO:	Alçados (PROPOSTA)		





Legenda:

 Limite de Intervenção


Edifício Existente

REFERENTE:	Câmara Municipal de Vimioso	REFERÊNCIA:	
TIPO DE OBRA:	Construção/ Reabilitação de Parques Infantis/ Geriátricos no Concelho	RUBRICA:	
LOCAL DA OBRA:	Carção	DATA:	setembro 2020
TÉCNICO RESPONSÁVEL:	Arq. Joel Pires Antunes dos Anjos	FASE DO PROCESSO:	Projecto de execução
COORDENAÇÃO:	Arq. Joel Pires Antunes dos Anjos	ESCALA:	1/1000
PROJECTO DE ESPECIALIDADES:	Levantamento da Arquitectura	ESPECIALIDADE/ NÚMERO:	05
DESENHO:	Planta de Localização		



- Legenda:
- Edifício Existente
 - Zona Verde
 - Polidesportivo
 - Muro em pedra de Xisto
 - Vedação em HPL (tubo redondo) – com postes em alumínio
 - Pavimento com Piso SBR amortecedor de cor verde (placas 1000x1000x43mm)
 - Pavimento com Piso SBR com "jogo da macaca" de cor vermelha (placas 1000x1000x43mm)
 - Pavimento existente a cubos de Granito (11 por 11 cm)

REQUERENTE:	Câmara Municipal de Vimioso	REFERÊNCIA:	
TIPO DE OBRA:	Construção/ Reabilitação de Parques Infantis/ Geriátricos no Concelho	RUBRICA:	
LOCAL DA OBRA:	Carção	DATA:	setembro 2020
TÉCNICO RESPONSÁVEL:	Arq. Joel Pires Antunes dos Anjos	FASE DO PROCESSO:	Projecto de execução
COORDENAÇÃO:	Arq. Joel Pires Antunes dos Anjos	ESCALA:	1/200
PROJECTO DE ESPECIALIDADES:	Projecto de Arquitectura	ESPECIALIDADE/ NÚMERO:	06
DESENHO:	Planta de Implantação e Arranjos Exteriores (PROPOSTA)		

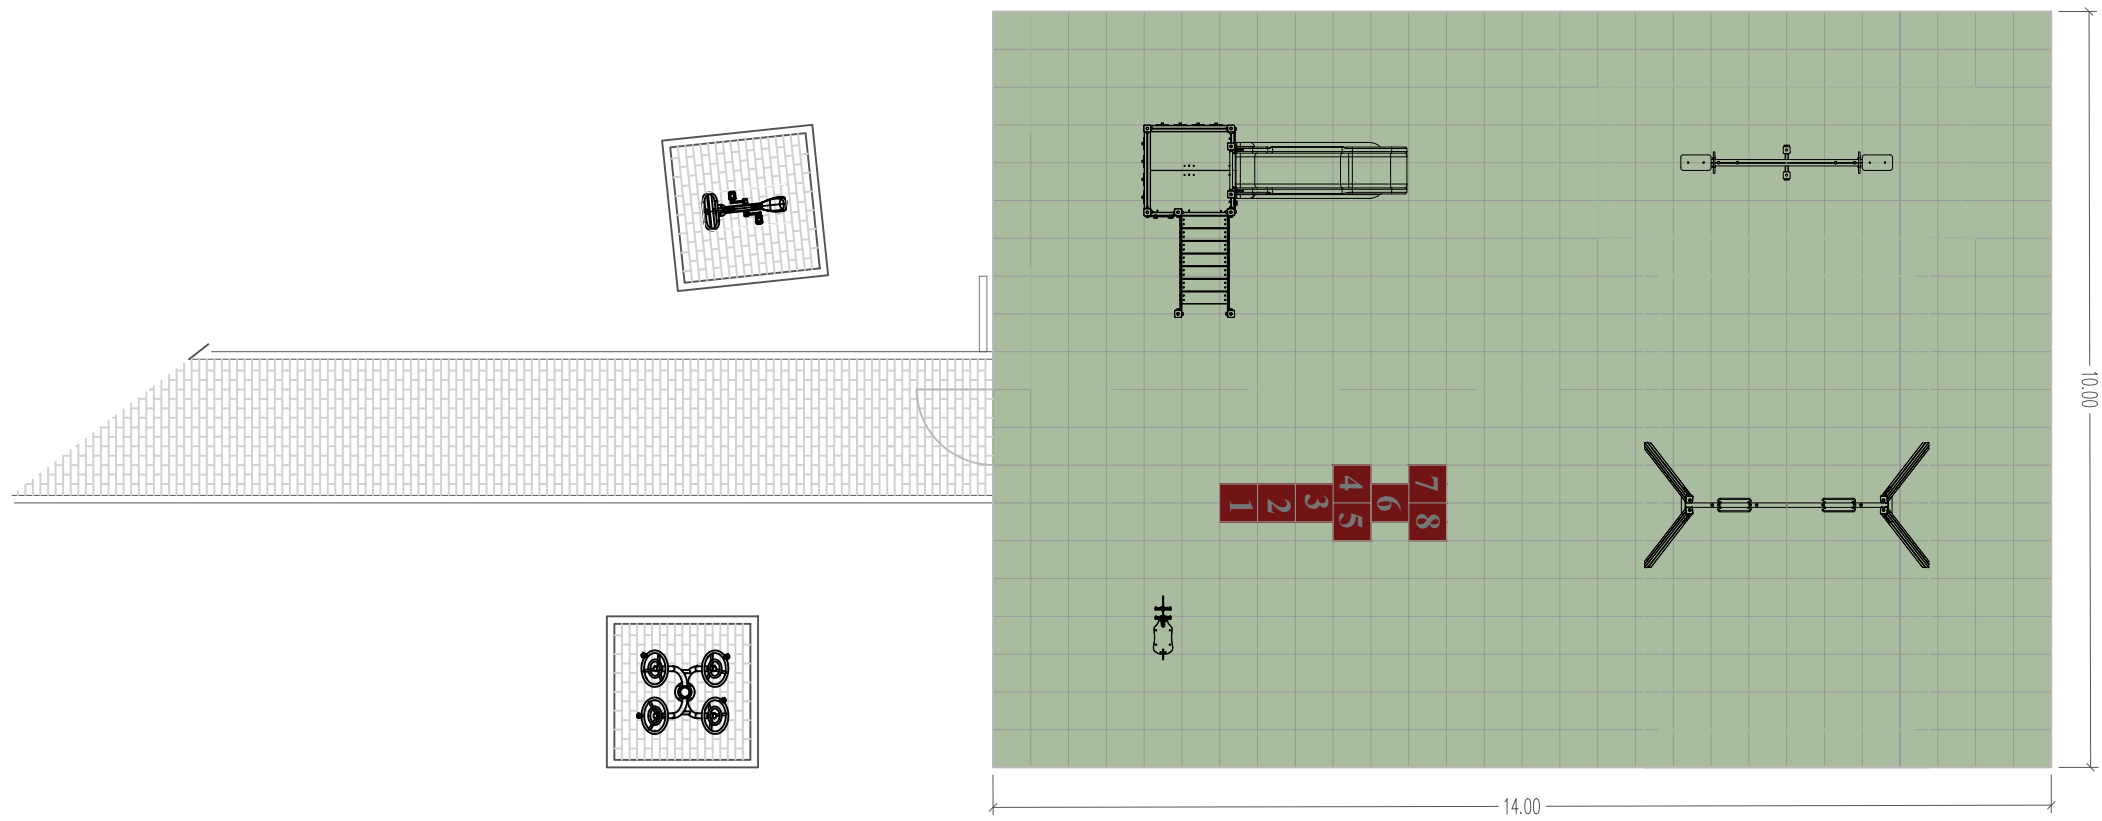

Planta Parque Infantil/ Geriátrico

Legenda:

-  Vedação em HPL (tubo redondo) – com postes em Alumínio
-  Pavimento com Piso SBR amortecedor de cor verde (placas 1000x1000x43mm)
-  Pavimento com Piso SBR com “jogo da macaca” de cor vermelha (placas 1000x1000x43mm)
-  Pavimento existente a cubos de Granito (11 por 11 cm)

Legenda do Espaço:

Área 140m2
Perímetro 48 m

Legenda do Equipamento:

Painel Informativo 2200; poste Alumínio, painel em HPL com acrílico e vinil (600 por 400mm).

Balanço de 2 lugares, poste em Alumínio, 2 assentos em HPL, Travessão metálico com pré tratamento de metalização e pintura, 2 x amortecedores de impacto.

Baloço de 2 lugar; postes em Alumínio, Travessão metálico com pré tratamento de metalização e pintura c/ 2 x assento em alumínio revestido a borracha.

Estrutura multi–funções composta por torre de 1 plataforma sem telhado, escada com corrimões em tubo de aço rect. pintado e escorrega em polietielno c/ alta de saída a 1,4m.

Cavalo com mola helicoidal.

Aparelho de ginástica “Trio Fitness – Combinado com esqui, passo simples e bicicleta”, estrutura em tubo de secção quadrada metalizado e lacado.

Aparelho de ginástica tipo “Remo”.

Aparelho de ginástica tipo “Rodas”.

Portão para vedação em HPL com tubo redondo e postes em alumínio.

Vedação com réguas em HPL rebitadas, tubos horizontais redondos, postes verticais em alumínio.

REQUERENTE:	Câmara Municipal de Vimioso	REFERÊNCIA:	
TIPO DE OBRA:	Construção/ Reabilitação de Parques Infantis/ Geriátricos no Concelho	RUBRICA:	
LOCAL DA OBRA:	Carção	DATA:	setembro 2020
TÉCNICO RESPONSÁVEL:	Arq. Joel Pires Antunes dos Anjos	FASE DO PROCESSO:	Projecto de execução
COORDENAÇÃO:	Arq. Joel Pires Antunes dos Anjos	ESCALA:	1/100
PROJECTO DE ESPECIALIDADES:	Projecto de Arquitectura	ESPECIALIDADE/ NÚMERO:	07
DESENHO:	Planta (PROPOSTA)		



Legenda:

Limite de Intervenção

Edifício Existente



REQUERENTE:	Câmara Municipal de Vimioso
TIPO DE OBRA:	Construção/ Reabilitação de Parques Infantis/ Geriátricos no Concelho
LOCAL DA OBRA:	Santulhão
TÉCNICO RESPONSÁVEL:	Arq. Joel Pires Antunes dos Anjos
COORDENAÇÃO:	Arq. Joel Pires Antunes dos Anjos
PROJECTO DE ESPECIALIDADES:	Levantamento da Arquitectura
DESENHO:	Planta deLocalização

REFERÊNCIA:	
RUBRICA:	
DATA:	setembro 2020
FASE DO PROCESSO:	
ESCALA:	
ESPECIALIDADE/ NÚMERO:	



Projecto de execução

1/1000




Legenda:

- Edifício Existente
- Zona Verde
- Polidesportivo
- Muro em pedra de Xisto
- Vedação em HPL (tubo redondo) – com postes em alumínio
- Pavimento com Piso SBR amortecedor de cor verde (placas 1000x1000x43mm)
- Pavimento com Piso SBR com “jogo da macaca” de cor vermelha (placas 1000x1000x43mm)
- Pavimento existente a cubos de Granito (11 por 11 cm)

REQUERENTE:	Câmara Municipal de Vimioso	REFERÊNCIA:	
TIPO DE OBRA:	Construção/ Reabilitação de Parques Infantis/ Geriátricos no Concelho	RUBRICA:	
LOCAL DA OBRA:	Santulhão	DATA:	setembro 2020
TÉCNICO RESPONSÁVEL:	Arq. Joel Pires Antunes dos Anjos	FASE DO PROCESSO:	Projecto de execução
COORDENAÇÃO:	Arq. Joel Pires Antunes dos Anjos	ESCALA:	1/200
PROJECTO DE ESPECIALIDADES:	Projecto de Arquitectura	ESPECIALIDADE/ NÚMERO:	09
DESENHO:	Planta de Implantação e Arranjos Exteriores (PROPOSTA)		



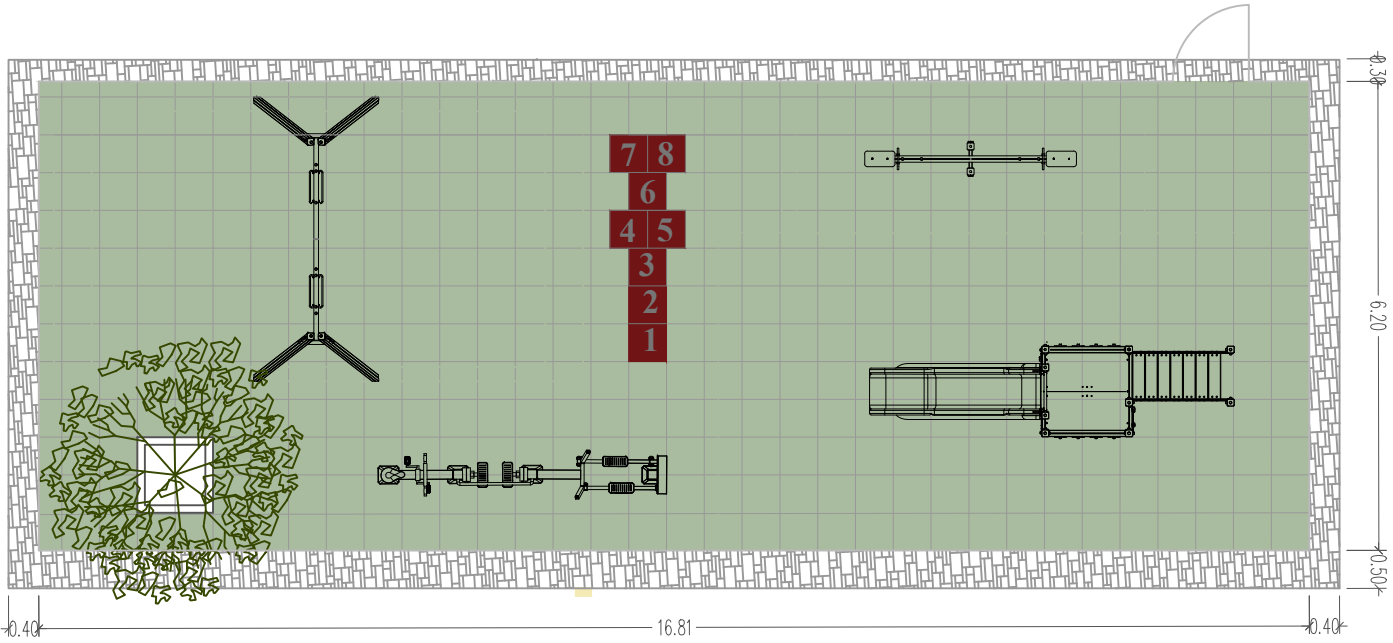

Planta Parque Infantil/ Geriátrico



Alçado Norte

Legenda:

- Muro em pedra de Xisto
- Vedação em HPL (tubo redondo) – com postes em Alumínio
- Pavimento com Piso SBR amortecedor de cor verde (placas 1000x1000x43mm)
- Pavimento com Piso SBR com "jogo da macaca" de cor vermelha (placas 1000x1000x43mm)
- Pavimento existente a cubos de Granito (11 por 11 cm)

Legenda do Espaço:

Área 103 m2
Perímetro 46 m

Legenda do Equipamento:

- Painel Informativo 2200; poste Alumínio, painel em HPL com acrílico e vinil (600 por 400mm).
- Balanco de 2 lugares, poste em Alumínio, 2 assentos em HPL, Travessão metálico com pré tratamento de metalização e pintura, 2 x amortecedores de impacto.
- Baloioço de 2 lugar; postes em Alumínio, Travessão metálico com pré tratamento de metalização e pintura c/ 2 x assento em alumínio revestido a borracha.
- Estrutura multi-funções composta por torre de 1 plataforma sem telhado, escada com corrimões em tubo de aço rect. pintado e escorrega em polietileno c/ alta de saída a 1,4m.
- Aparelho de ginástica "Trio Fitness – Combinado com esqui, passo simples e bicicleta", estrutura em tubo de secção quadrada metalizado e lacado.
- Portão para vedação em HPL com tubo redondo e postes em alumínio.
- Vedação com réguas em HPL rebitadas, tubos horizontais redondos, postes verticais em alumínio.

REQUERENTE:	Câmara Municipal de Vimioso
TIPO DE OBRA:	Construção/ Reabilitação de Parques Infantis/ Geriátricos no Concelho
LOCAL DA OBRA:	Santulhão
TÉCNICO RESPONSÁVEL:	Arq. Joel Pires Antunes dos Anjos
COORDENAÇÃO:	Arq. Joel Pires Antunes dos Anjos
PROJECTO DE ESPECIALIDADES:	Projecto de Arquitectura
DESENHO:	Planta/ Alçado (PROPOSTA)

REFERÊNCIA:	
RUBRICA:	
DATA:	setembro 2020
FASE DO PROCESSO:	Projecto de execução
ESCALA:	1/100
ESPECIALIDADE/ NÚMERO:	10





Legenda:



Limite de Intervenção



Edifício Existente

REQUERENTE:

Câmara Municipal de Vimioso

TIPO DE OBRA:

Construção/ Reabilitação de Parques Infantis/ Geriátricos no Concelho

LOCAL DA OBRA:

Argozelo

TÉCNICO RESPONSÁVEL:

Arq. Joel Pires Antunes dos Anjos

COORDENAÇÃO:

Arq. Joel Pires Antunes dos Anjos

PROJECTO DE ESPECIALIDADES:

Levantamento da Arquitectura

DESENHO:

Planta de Localização

REFERÊNCIA:

RÚBRICA:

DATA:

setembro 2020

FASE DO PROCESSO:

ESCALA:

ESPECIALIDADE/ NÚMERO:



Projecto de execução

1/1000



Legenda:

- Edifício Existente
- Zona Verde
- Piso em Betão poroso, tipo "alfa ténis" de cor verde (9cm de espessura)
- Piso em Betão poroso, tipo "alfa ténis" de cor vermelho (9cm de espessura)
- Muro existente em Betão
- Vedação em rede no perímetro do polidesportivo
- Parque Geriátrico
- Pavimento existente a cubos de Granito (11 por 11 cm)

Legenda do Polivalente a Reabilitar:

Área 924 m2
Perímetro 128 m


REQUERENTE:	Câmara Municipal de Vimioso	REFERÊNCIA:	
TIPO DE OBRA:	Construção/ Reabilitação de Parques Infantis/ Geriátricos no Concelho	RUBRICA:	
LOCAL DA OBRA:	Argozelo	DATA:	setembro 2020
TÉCNICO RESPONSÁVEL:	Arq. Joel Pires Antunes dos Anjos	FASE DO PROCESSO:	Projecto de execução
COORDENAÇÃO:	Arq. Joel Pires Antunes dos Anjos	ESCALA:	1/200
PROJECTO DE ESPECIALIDADES:	Projecto de Arquitectura	ESPECIALIDADE/ NÚMERO:	12
DESENHO:	Planta de Implantação (PROPOSTA)		



Legenda:

 Limite de Intervenção

 Edifício Existente

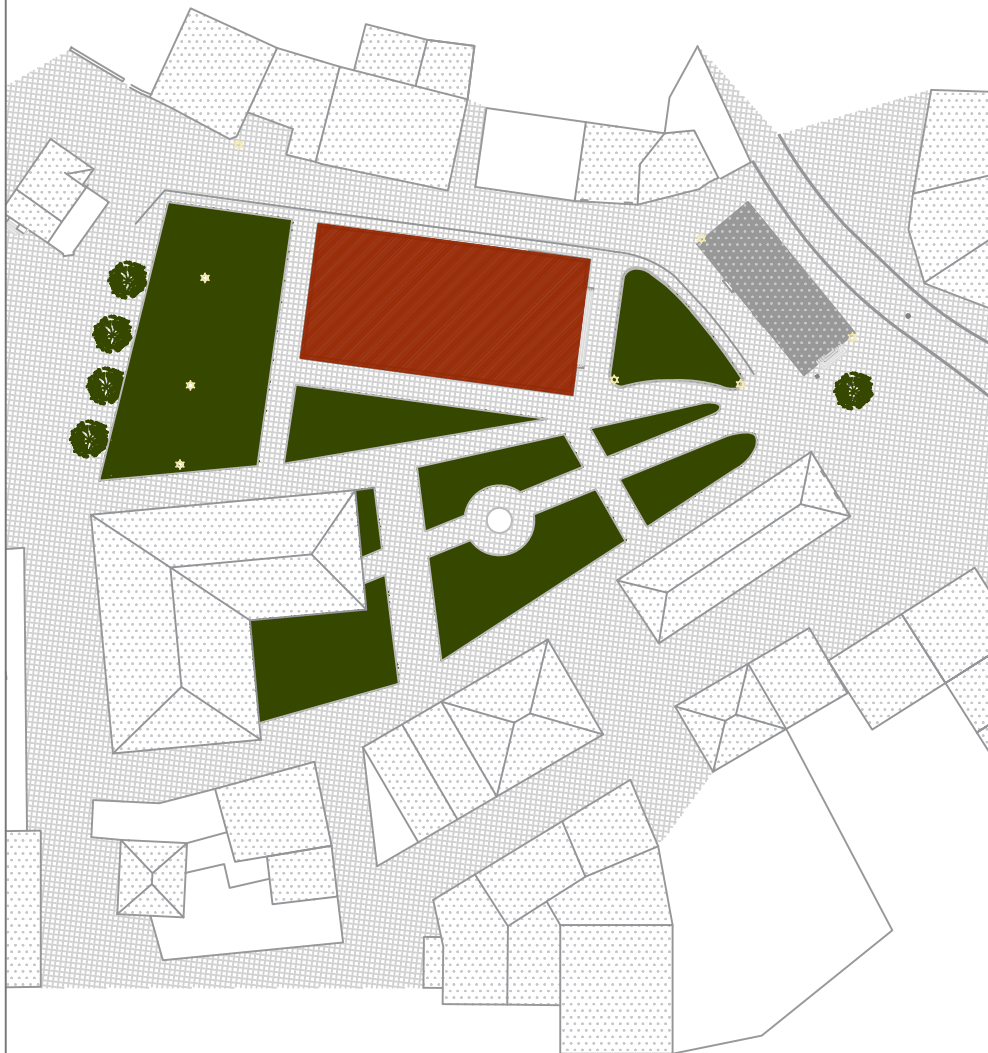

REQUERENTE:

Câmara Municipal de Vimioso

TIPO DE OBRA:

Construção/ Reabilitação de Parques Infantis/ Geriátricos no Concelho

LOCAL DA OBRA:

Avelanoso

TÉCNICO RESPONSÁVEL:

Arq. Joel Pires Antunes dos Anjos

COORDENAÇÃO:

Arq. Joel Pires Antunes dos Anjos

PROJECTO DE ESPECIALIDADES:

Levantamento da Arquitectura

DESENHO:

Planta de Localização

REFERÊNCIA:

RÚBRICA:

DATA:

setembro 2020

FASE DO PROCESSO:


ESCALA:

1/1000

ESPECIALIDADE/ NÚMERO:



Projecto de execução

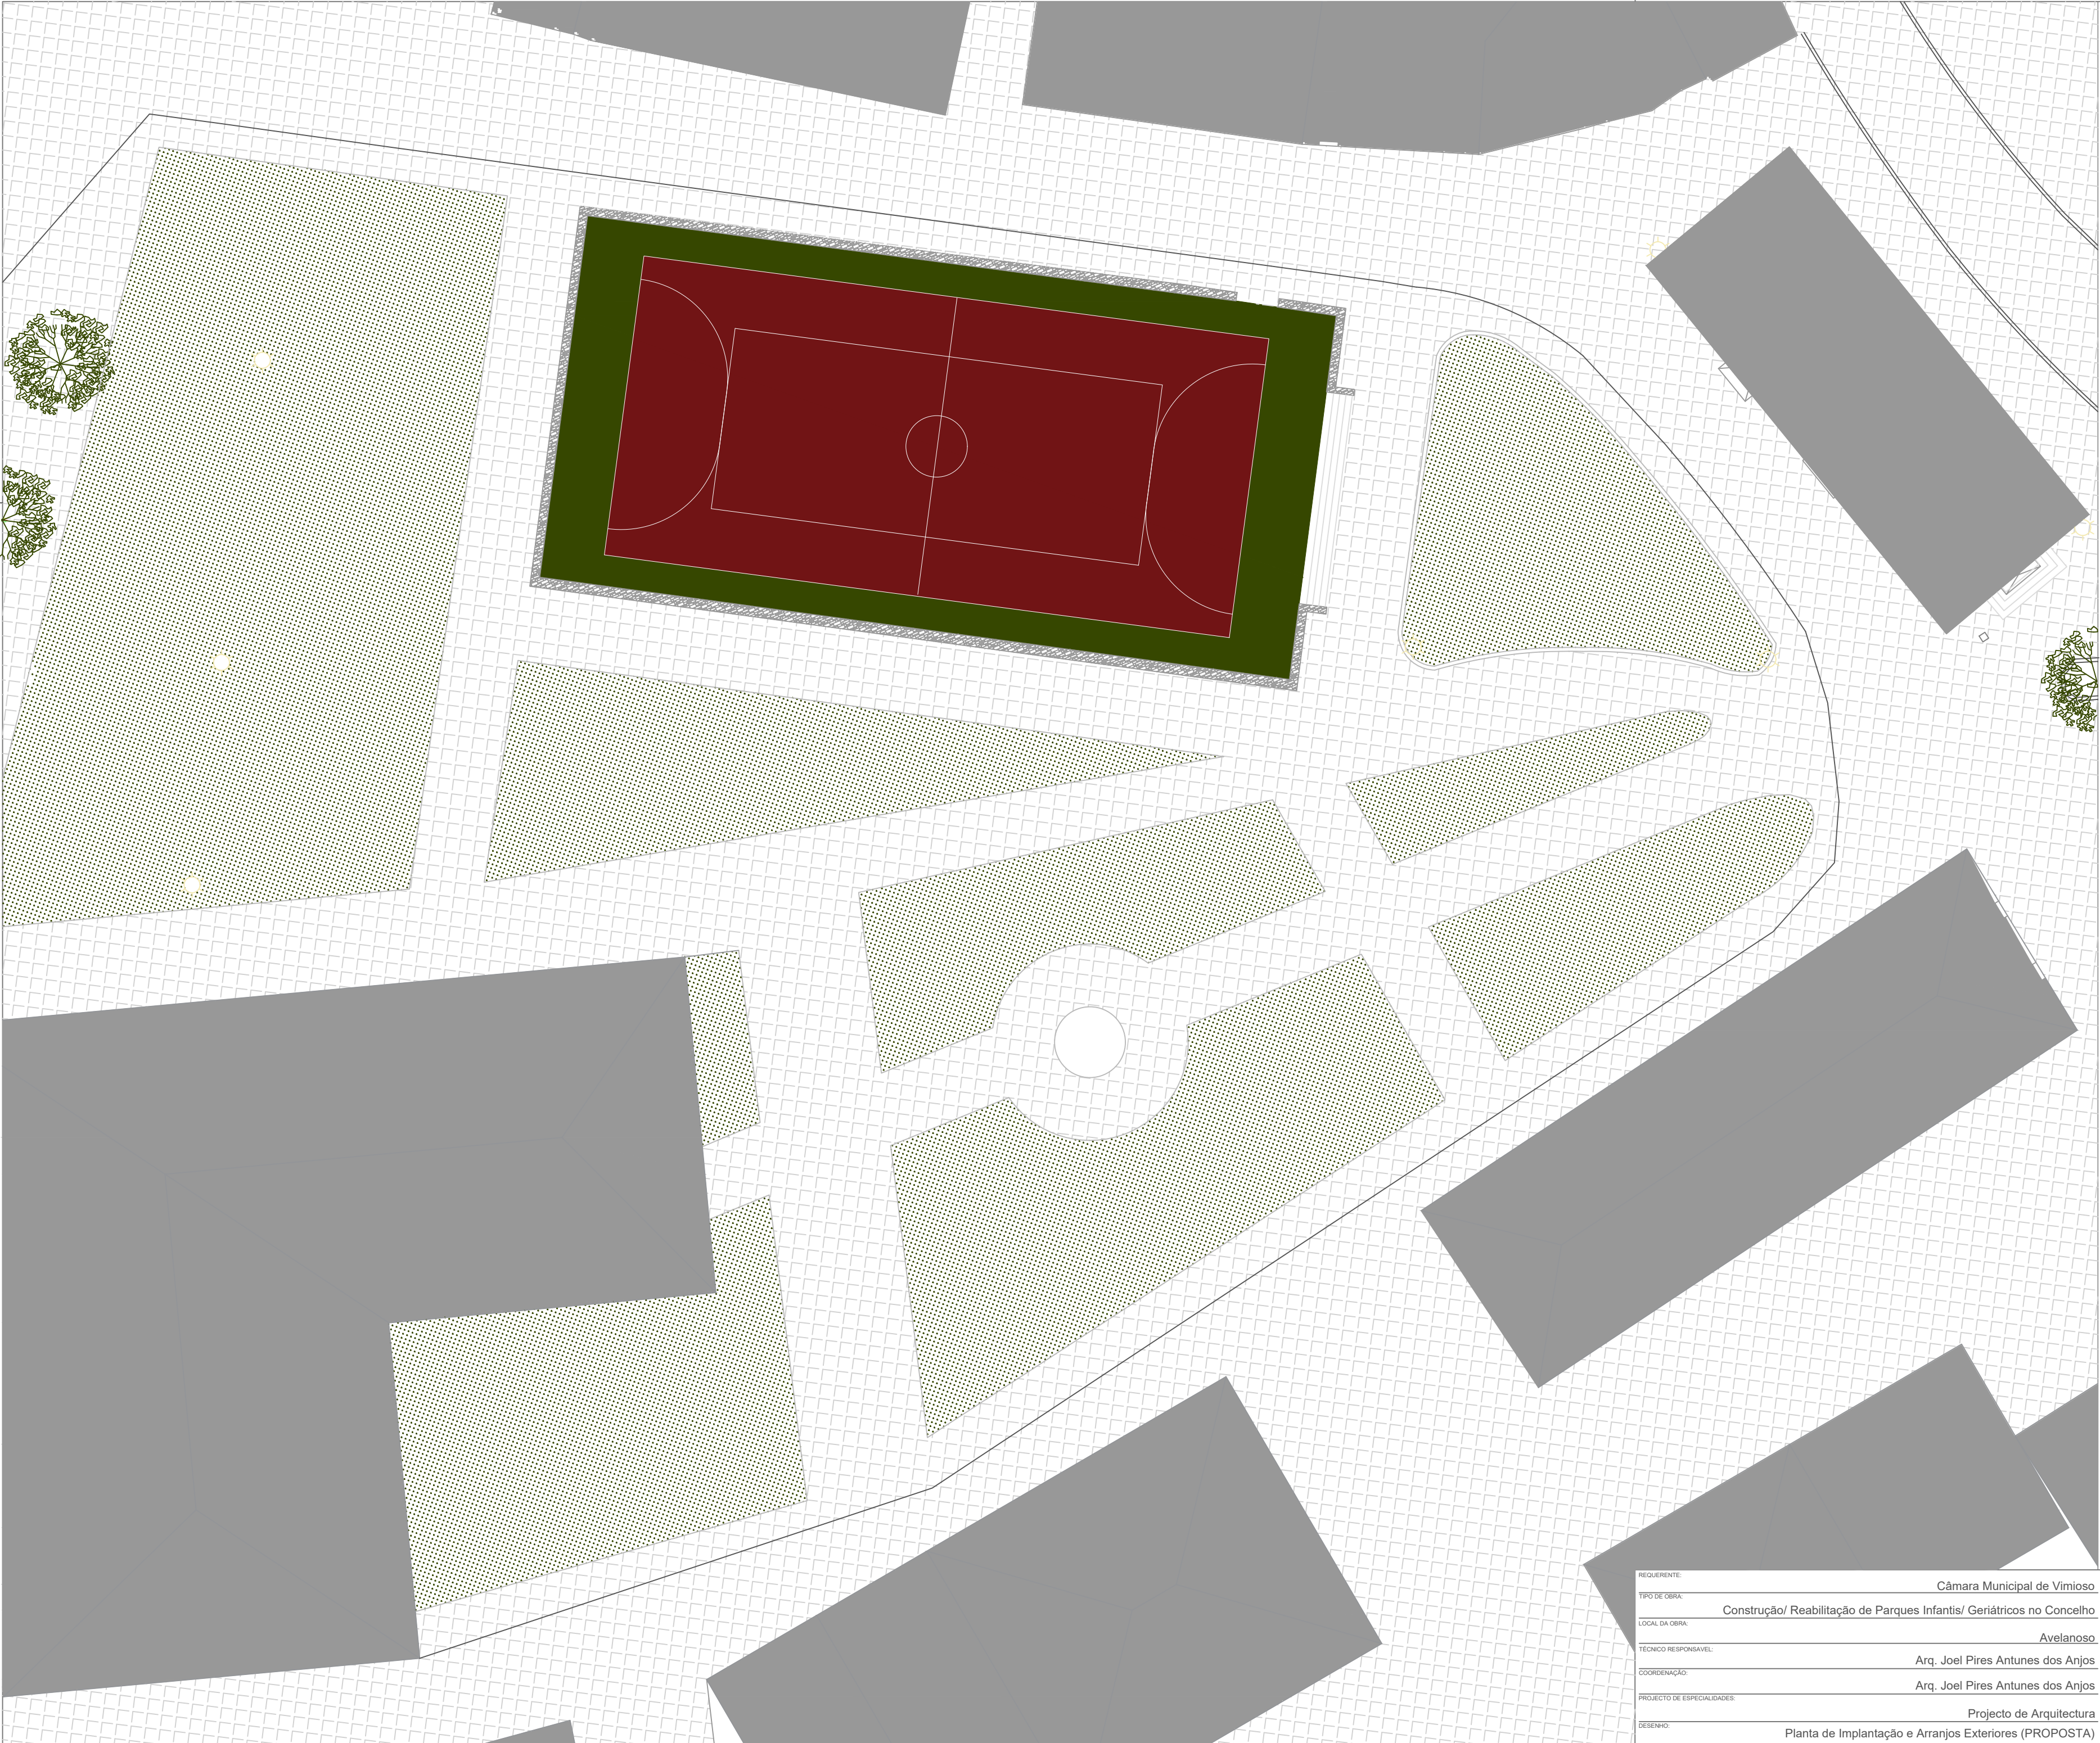

Legenda:

- Edifício Existente
- Zona Verde
- Piso em Betão poroso, tipo "alfa ténis" de cor verde (9cm de espessura)
- Piso em Betão poroso, tipo "alfa ténis" de cor vermelho (9cm de espessura)
- Muro em pedra de Xisto
- Vedação em rede no perímetro do polidesportivo
- Pavimento existente a cubos de Granito (11 por 11 cm)

Legenda do Polivalente a Reabilitar:

Área 924 m2
Perímetro 128 m

REQUERENTE:	Câmara Municipal de Vimioso
TIPO DE OBRA:	Construção/ Reabilitação de Parques Infantis/ Geriátricos no Concelho
LOCAL DA OBRA:	Avelanoso
TÉCNICO RESPONSÁVEL:	Arq. Joel Pires Antunes dos Anjos
COORDENAÇÃO:	Arq. Joel Pires Antunes dos Anjos
PROJECTO DE ESPECIALIDADES:	Projecto de Arquitectura
DESENHO:	Planta de Implantação e Arranjos Exteriores (PROPOSTA)

REFERÊNCIA:	
RUBRICA:	
DATA:	setembro 2020
FASE DO PROCESSO:	Projecto de execução
ESCALA:	1/200
ESPECIALIDADE/ NÚMERO:	14

