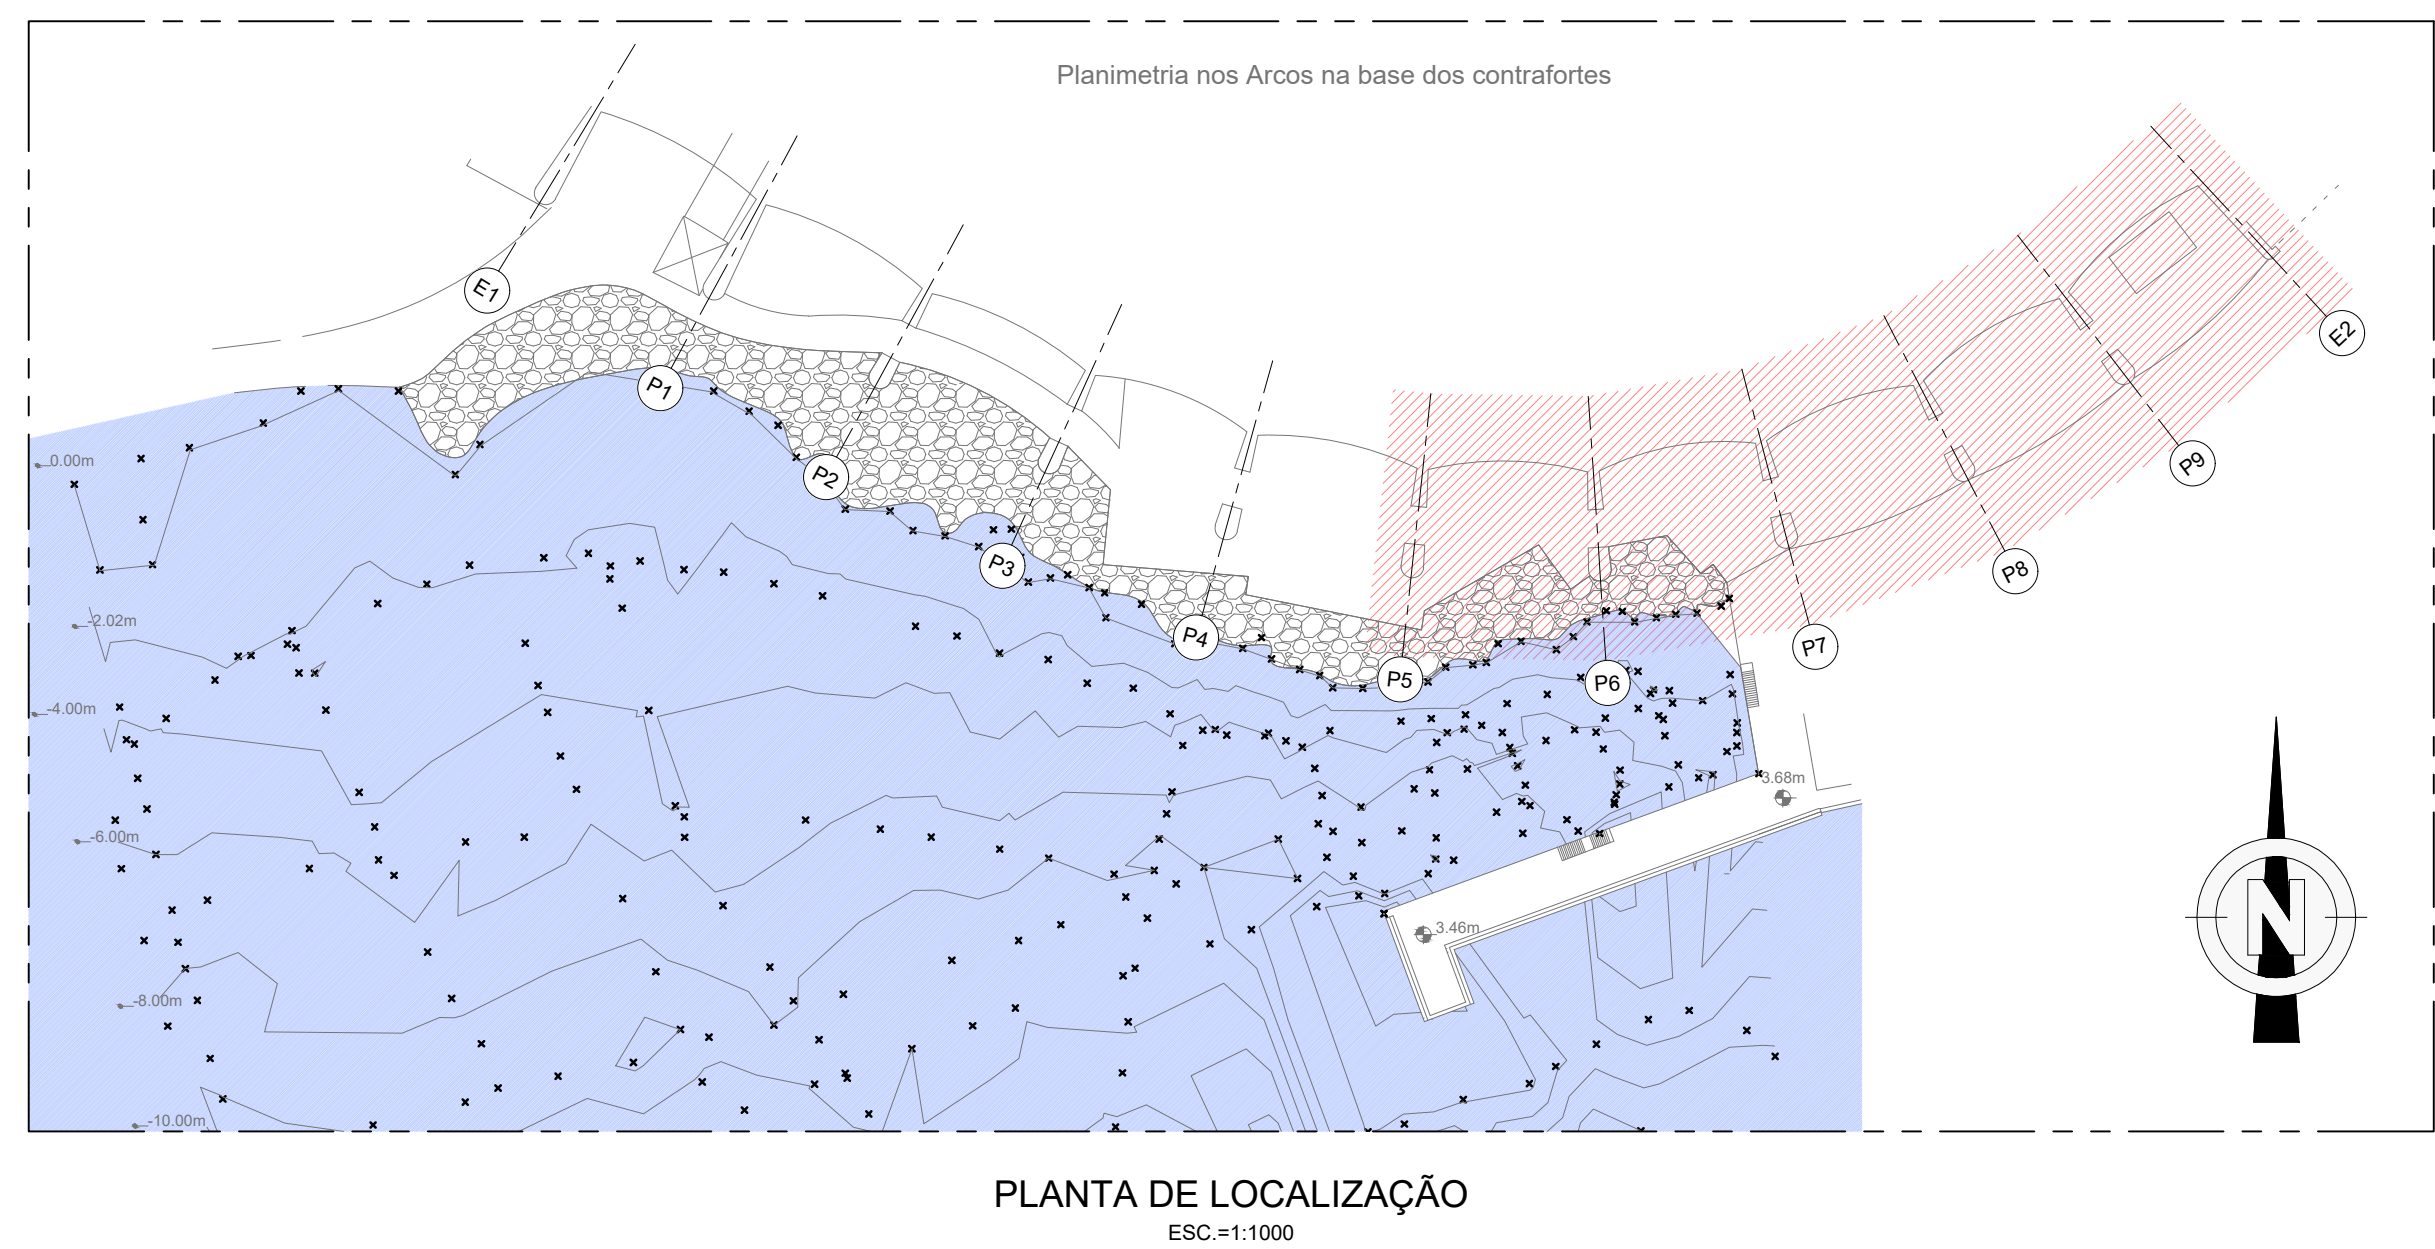
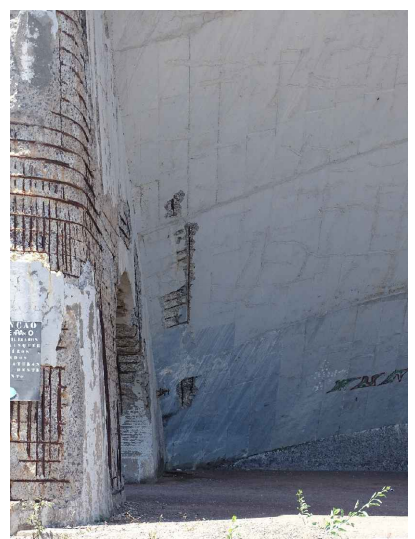
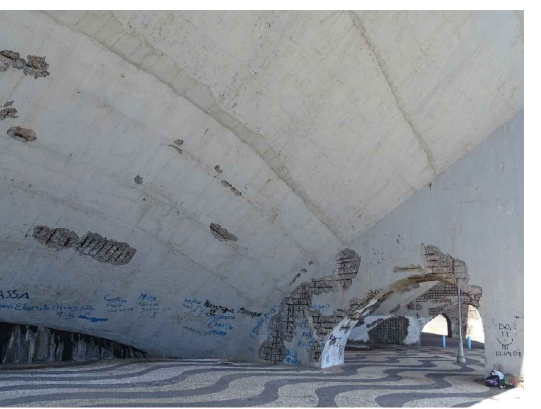
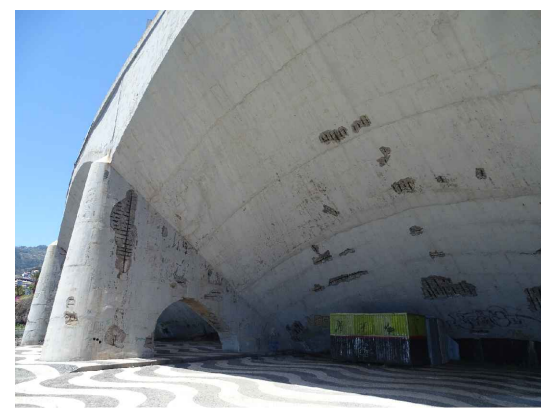
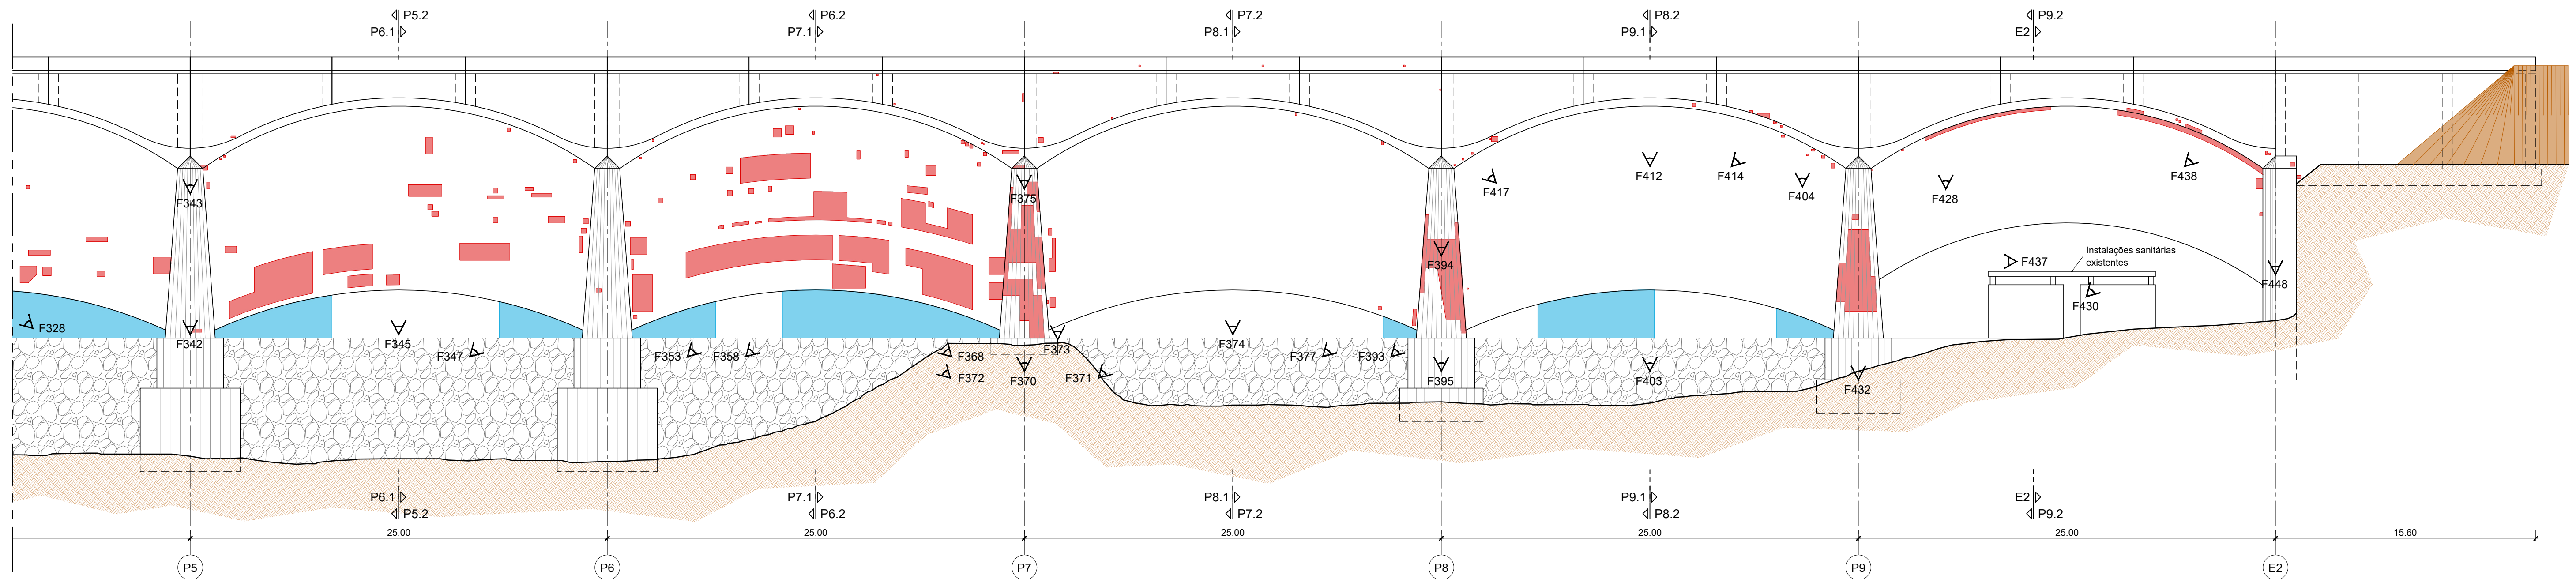
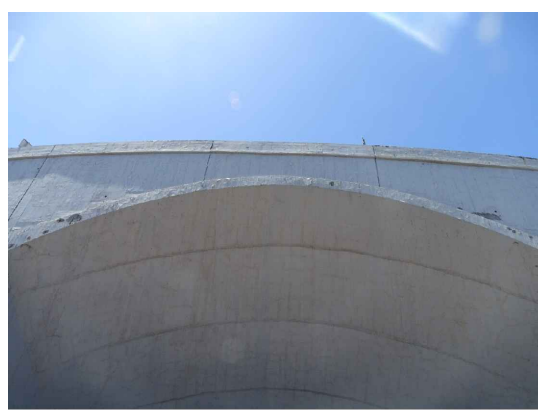
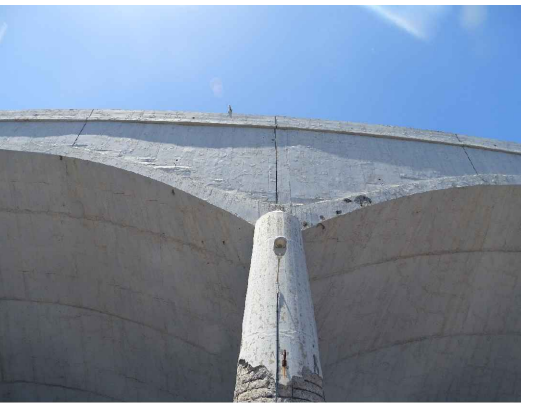
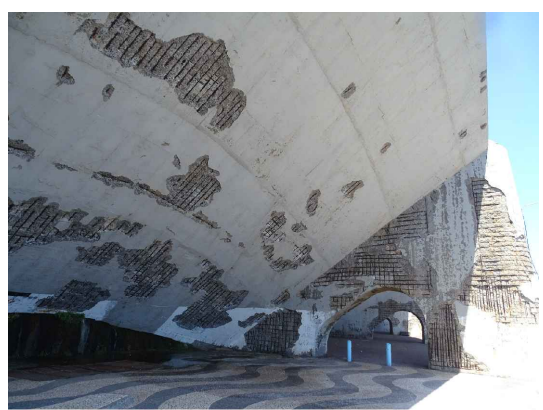
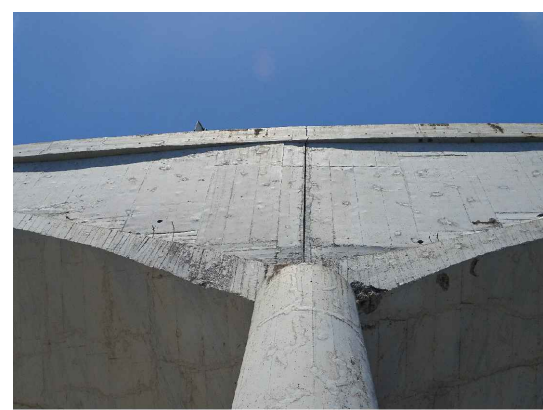



[illegible]

LEGENDA

-  - Delaminações no betão
-  - Microfissuração
-  - Infiltrações

NOTAS

- 1 - Mapeamento das anomalias realizado pela equipe projetista em julho de 2020;
- 2 - Geometria da estrutura, a confirmar em obra, obtida a partir do levantamento realizado pelo LREC, complementado com a informação constante nas peças desenhadas do projeto original.

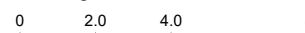Título Complementar : REABILITAÇÃO DAS ESTRUTURAS DE SULTE DA PLATAFORMA RODOVIÁRIA DA ER100 - SANTA CRUZ		Requerente:  REGIÃO AUTÔNOMA DA MADEIRA GOVERNO REGIONAL SECRETARIA REGIONAL DE EQUIPAMENTOS E INFRAESTRUTURAS VIÇE-REGIÃO REGIONAL DE ESTRADAS	
		Projeto: JBM	
		Desenhado: CVF	
		Verificado: FMV/	
		Aprovado: CAF	
Designação : PROJETO DE EXECUÇÃO IDENTIFICAÇÃO E LOCALIZAÇÃO DE ANOMALIAS CONTRAFORTES P5 A P9 E E2 ALÇADO		Escala numérica : 1:1000; 1:200	
		Escala gráfica : ESC. 1:200 	
		Número : 885.PE.GR.PD.03_R01	
		Data : SETEMBRO-2020	Folha : 2 / 7