


[illegible]

PLANTA ESQUEMÁTICA

ESC.=1:200

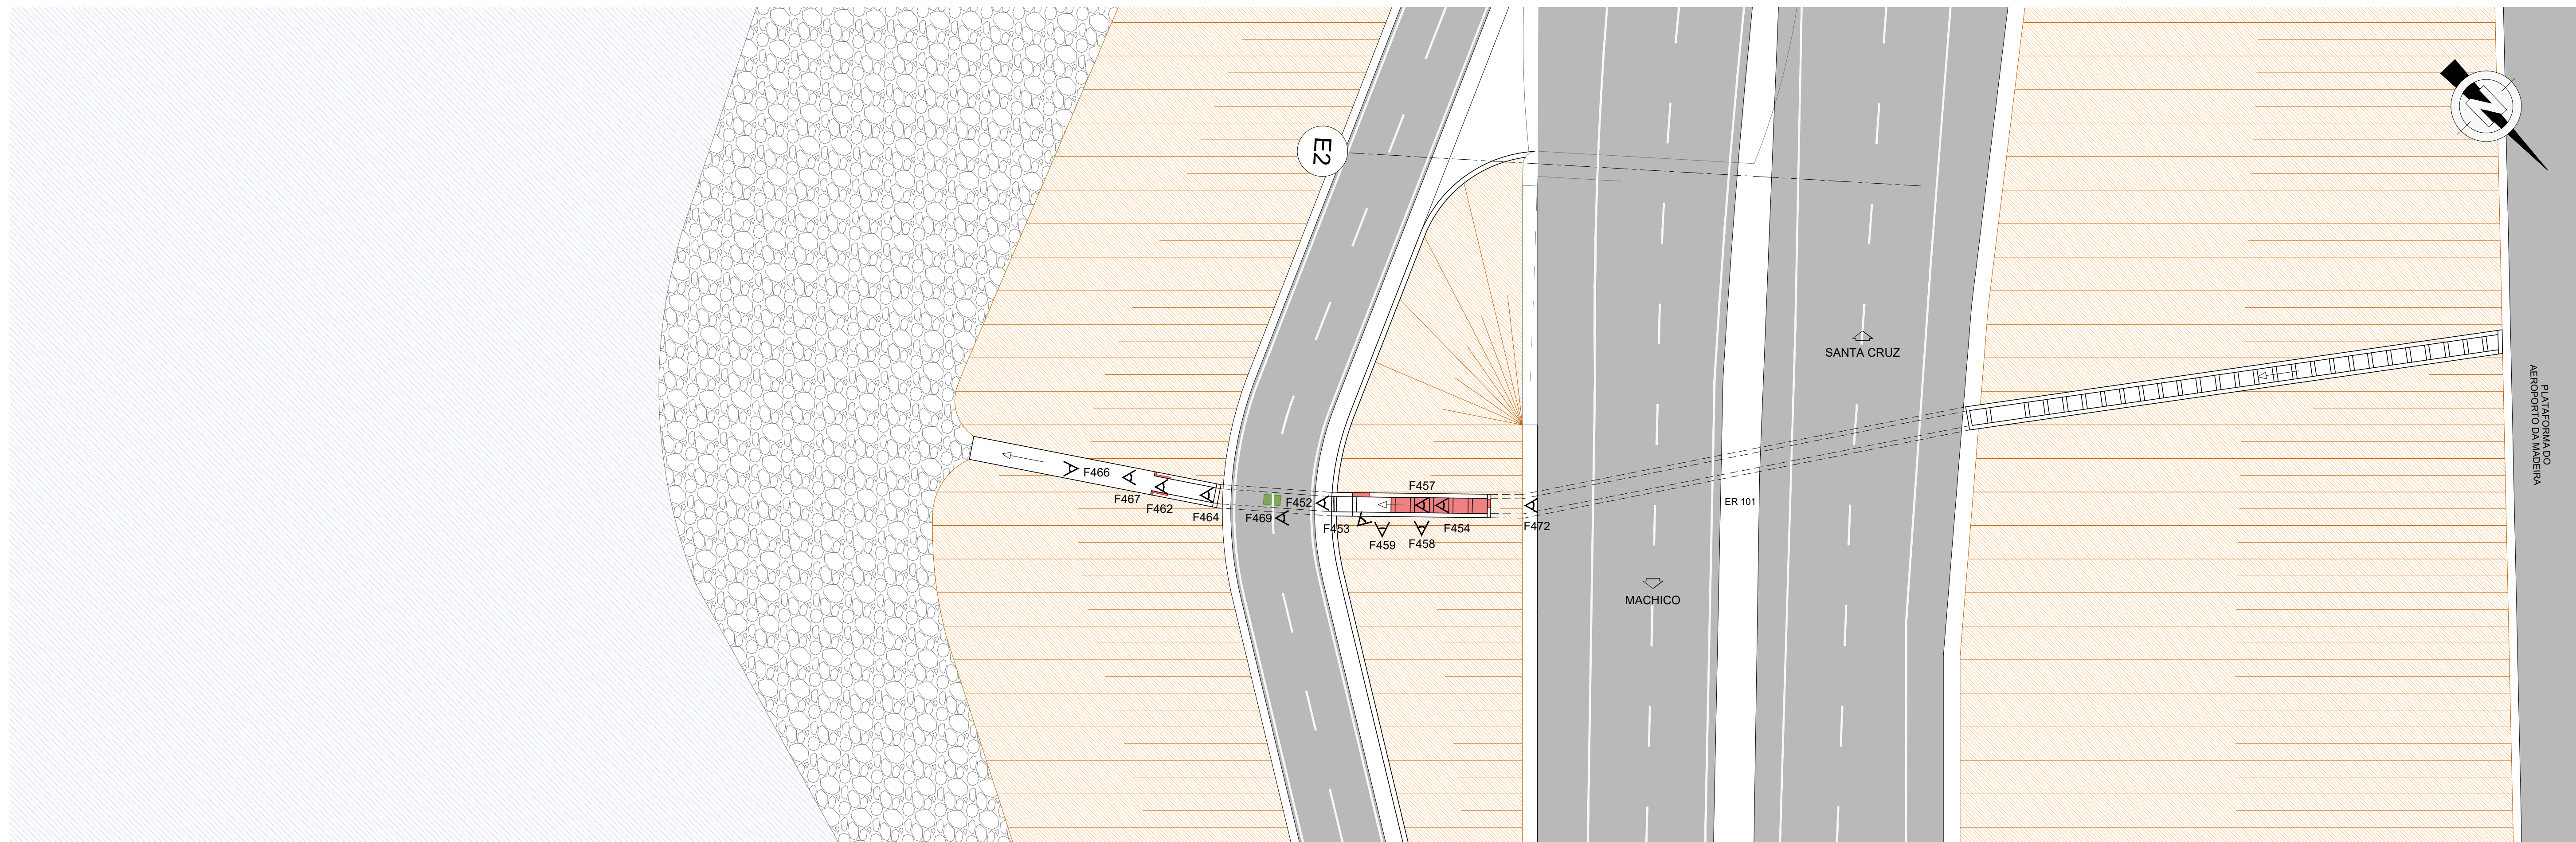

F452



F453




F454



F462



F464

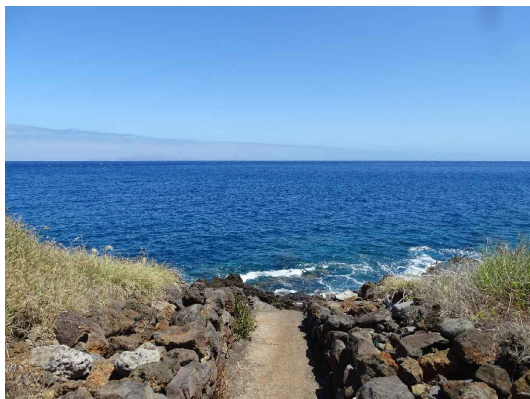

F466



F457



F469



F458




F467



F459



F472


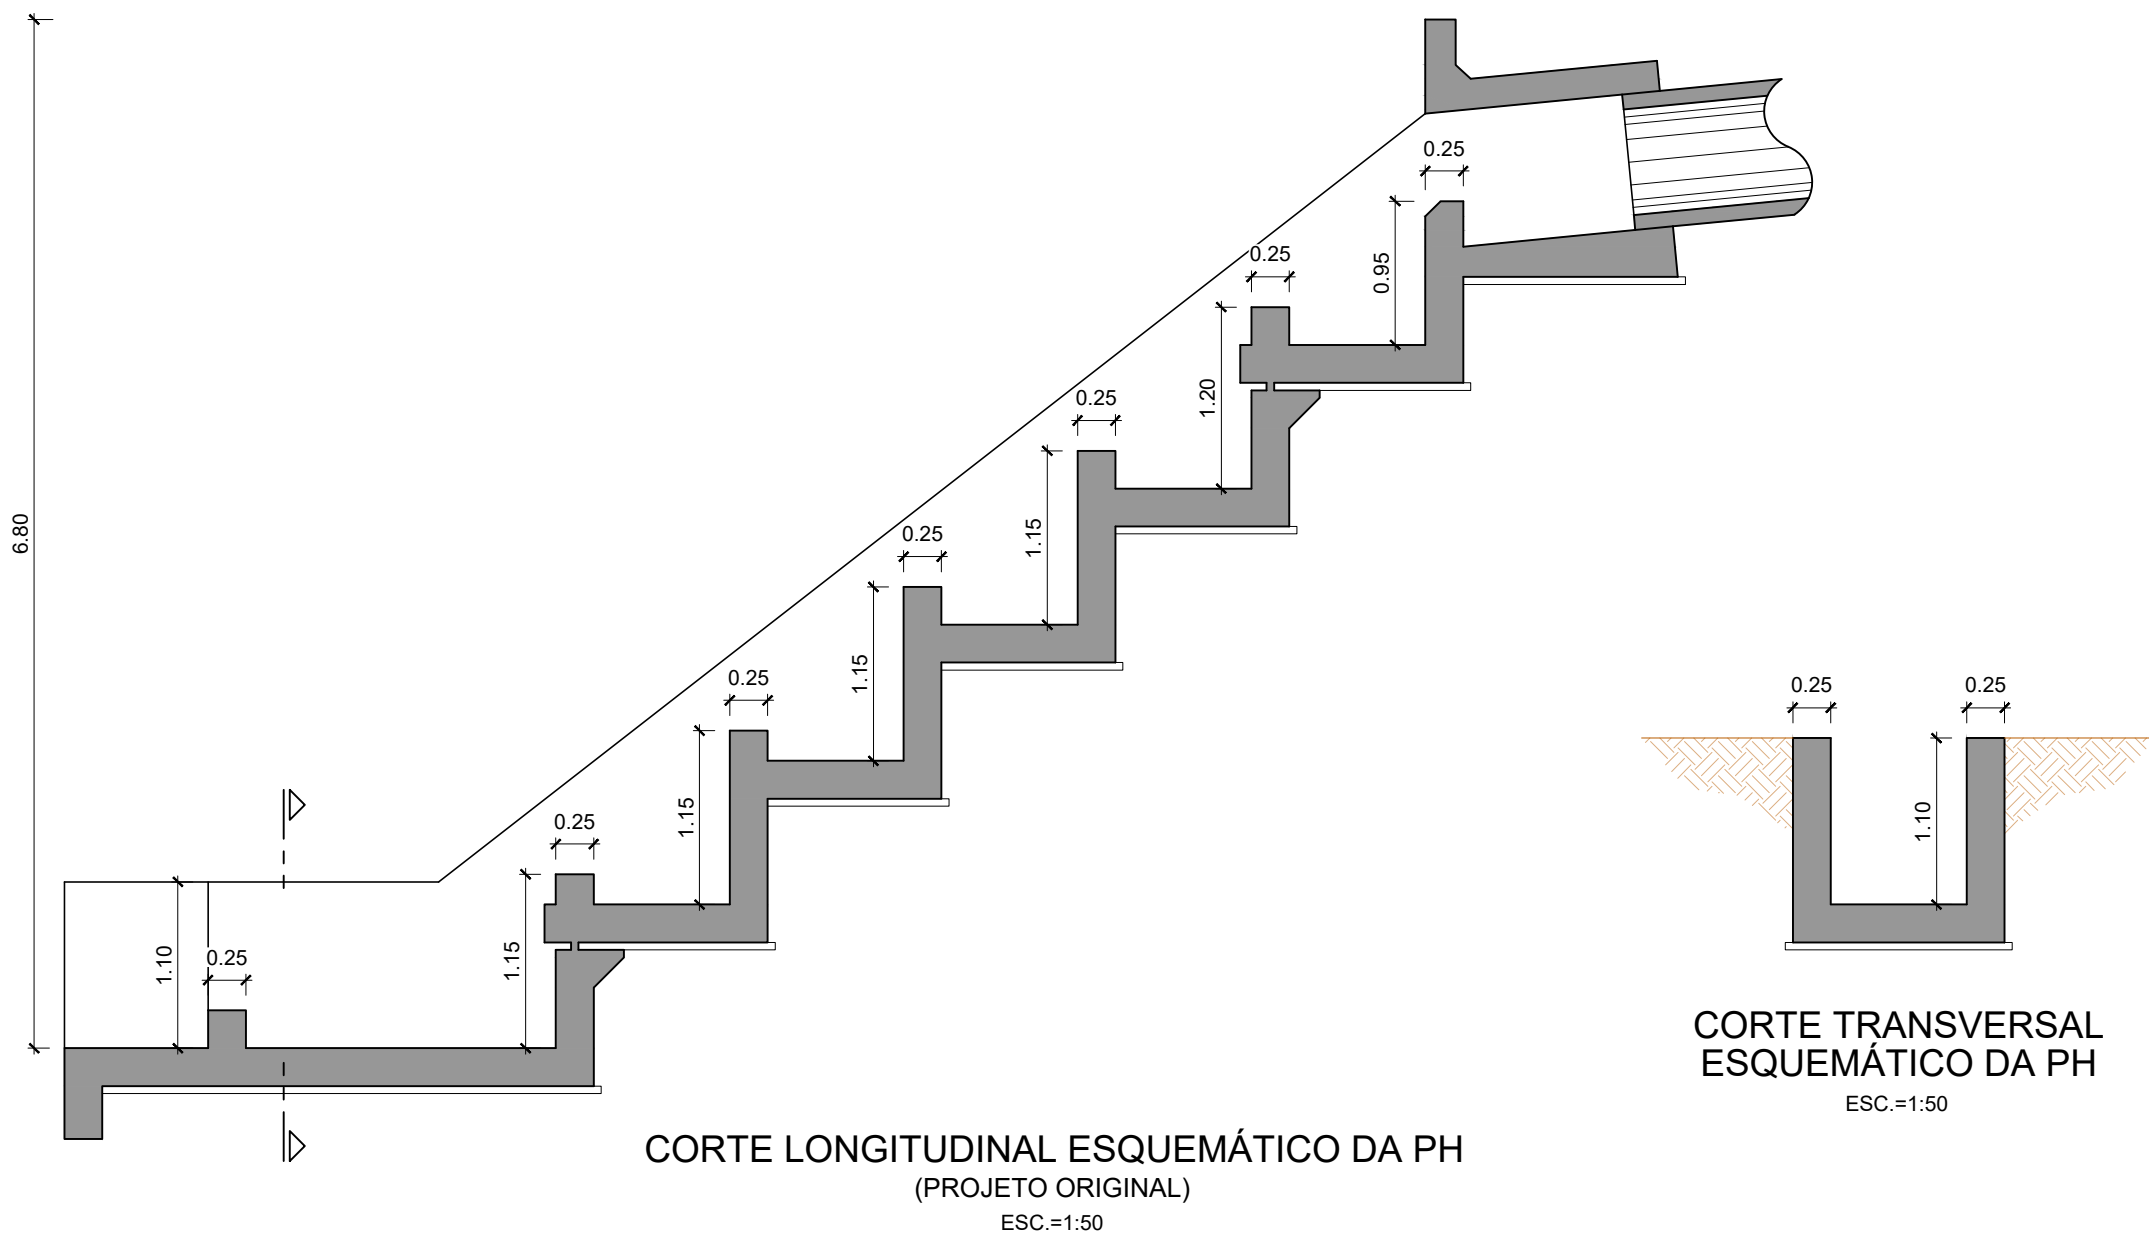


LEGENDA:

- Descasques no betão/armaduras à vista
- Danos na conduta de drenagem

NOTAS:

- 1 - Mapeamento das anomalias realizado pela equipe projetista em julho de 2020;
- 2 - Geometria da estrutura, a confirmar em obra, obtida a partir da informação constante nas peças desenhadas do projeto original.

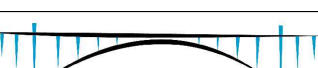 Título Complementar : REABILITAÇÃO DAS ESTRUTURAS DE SULPOTE DA PLATAFORMA RODOVIÁRIA DA ER101 - SANTA CRUZ		Requerente:  REGIÃO AUTÔNOMA DA MADEIRA GOVERNO REGIONAL SECRETARIA REGIONAL DE EQUIPAMENTOS E INFRAESTRUTURAS DIREÇÃO REGIONAL DE ESTRADAS	
		Projeto : JBM Desenhou : C.V.F. Verificou : F.M.V. Aprovou : CAF	
Designação : PROJETO DE EXECUÇÃO IDENTIFICAÇÃO E LOCALIZAÇÃO DE ANOMALIAS PASSAGEM HIDRÁULICA NASCENTE PLANTA E CORTES		Escala numérica : 1:200; 1:50 Escala gráfica : ESC. 1:200 	
		Número : 885.PE.GR.PD.10 Data : SETEMBRO-2020 Folha : 1 / 1	

Nota: Em desenho de formato diferente de A1, atender à escala gráfica.