



[illegible]

PLANTA
ESC.=1:400

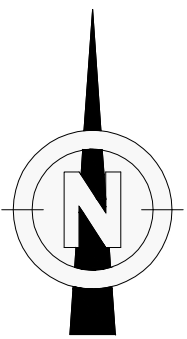

F500

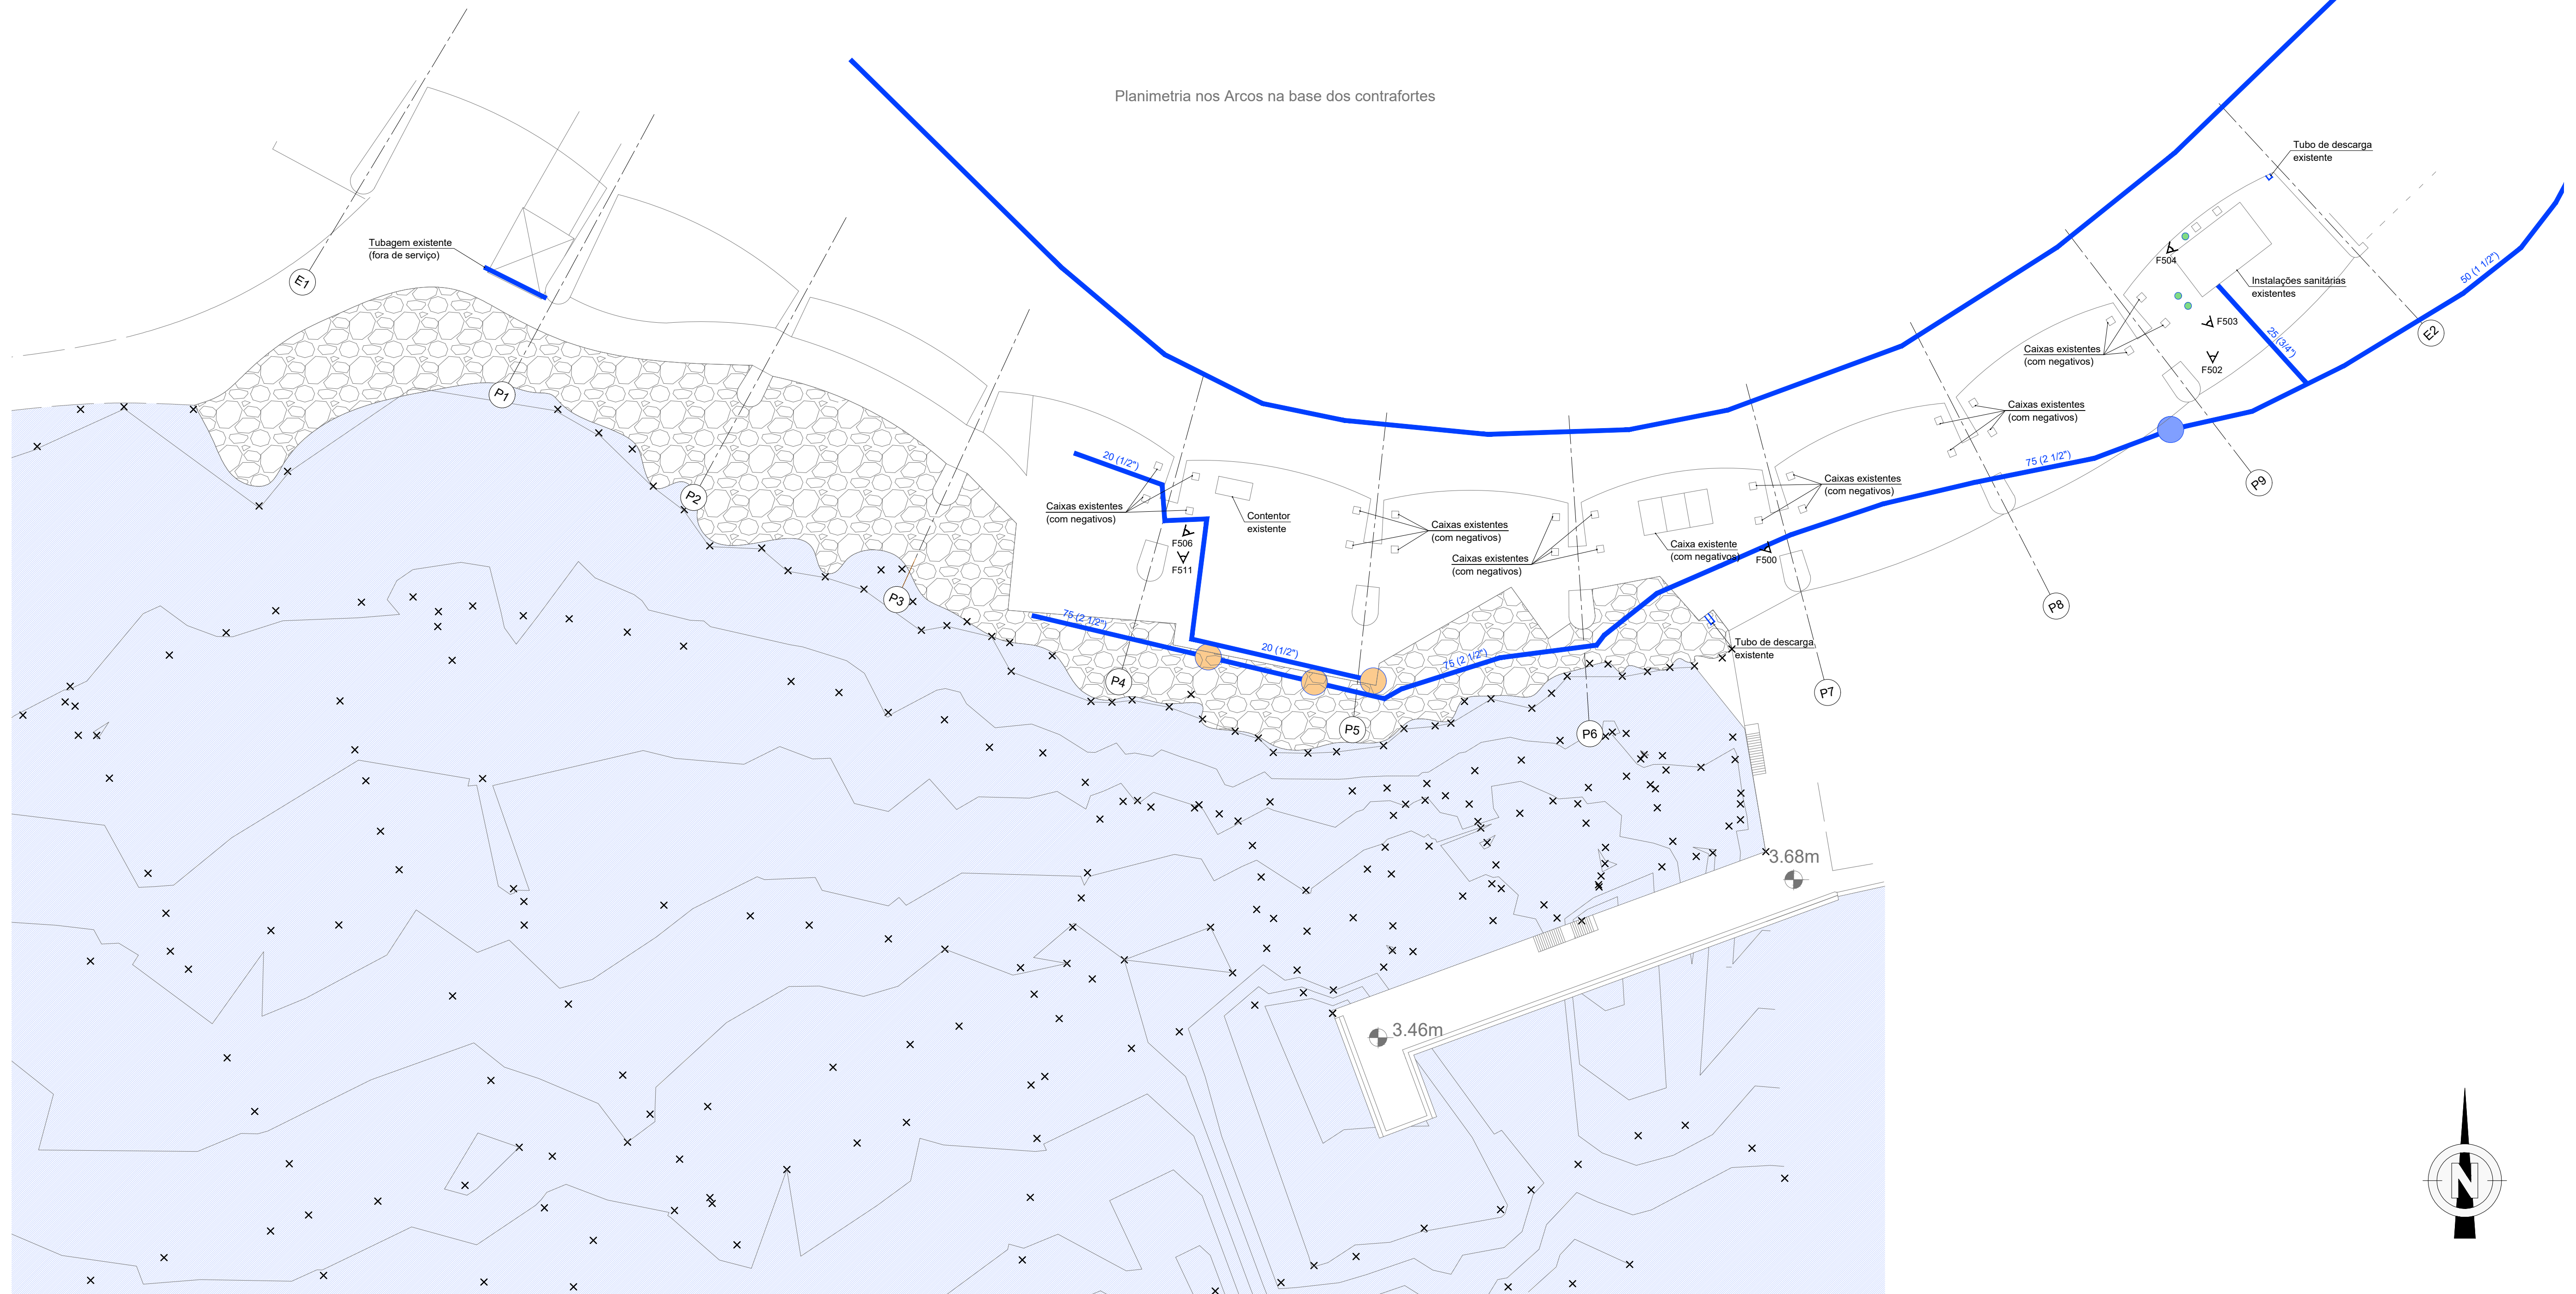

F502



F503



F504



F506




F511

LEGENDA:

-  - Válvulas de seccionamento
-  - Válvulas de ramal
-  - Ramais (PEAD)
-  - Caixas Saneamento Básico

NOTA:

1 - Desenho produzido tendo por base a informação constante na comunicação do Município de Santa Cruz datada de 09/04/2019 e no e-mail de 17/11/2020, enviado pela Direção Regional de Estradas da Madeira.

 Título Complementar : REABITAÇÃO DAS ESTRUTURAS DE SUPORTE DA PLATAFORMA RODOVIÁRIA DA ER101 - SANTA CRUZ	Requerente:  REGIÃO AUTÔNOMA DA MADEIRA GOVERNO REGIONAL SECRETARIA REGIONAL DE EQUIPAMENTOS E INFRAESTRUTURAS DEPARTAMENTO REGIONAL DE ESTRADAS	
	 EDGAR CARDOSO Laboratório de Estruturas	Projeto: JBM Desenhou: CVF Verificou: FMV Aprobou: CAF
Designação : PROJETO DE EXECUÇÃO SERVIÇOS AFETADOS INFRAESTRUTURAS DE SANEAMENTO BÁSICO E ÁGUAS	Escala numérica : 1:400	
	Escala gráfica : ESC. 1:400 	
Número : 885.PE.GR.PD.22		Folha : 1 / 1

Nota: Em desenho de formato diferente de A1, atender à escala gráfica.