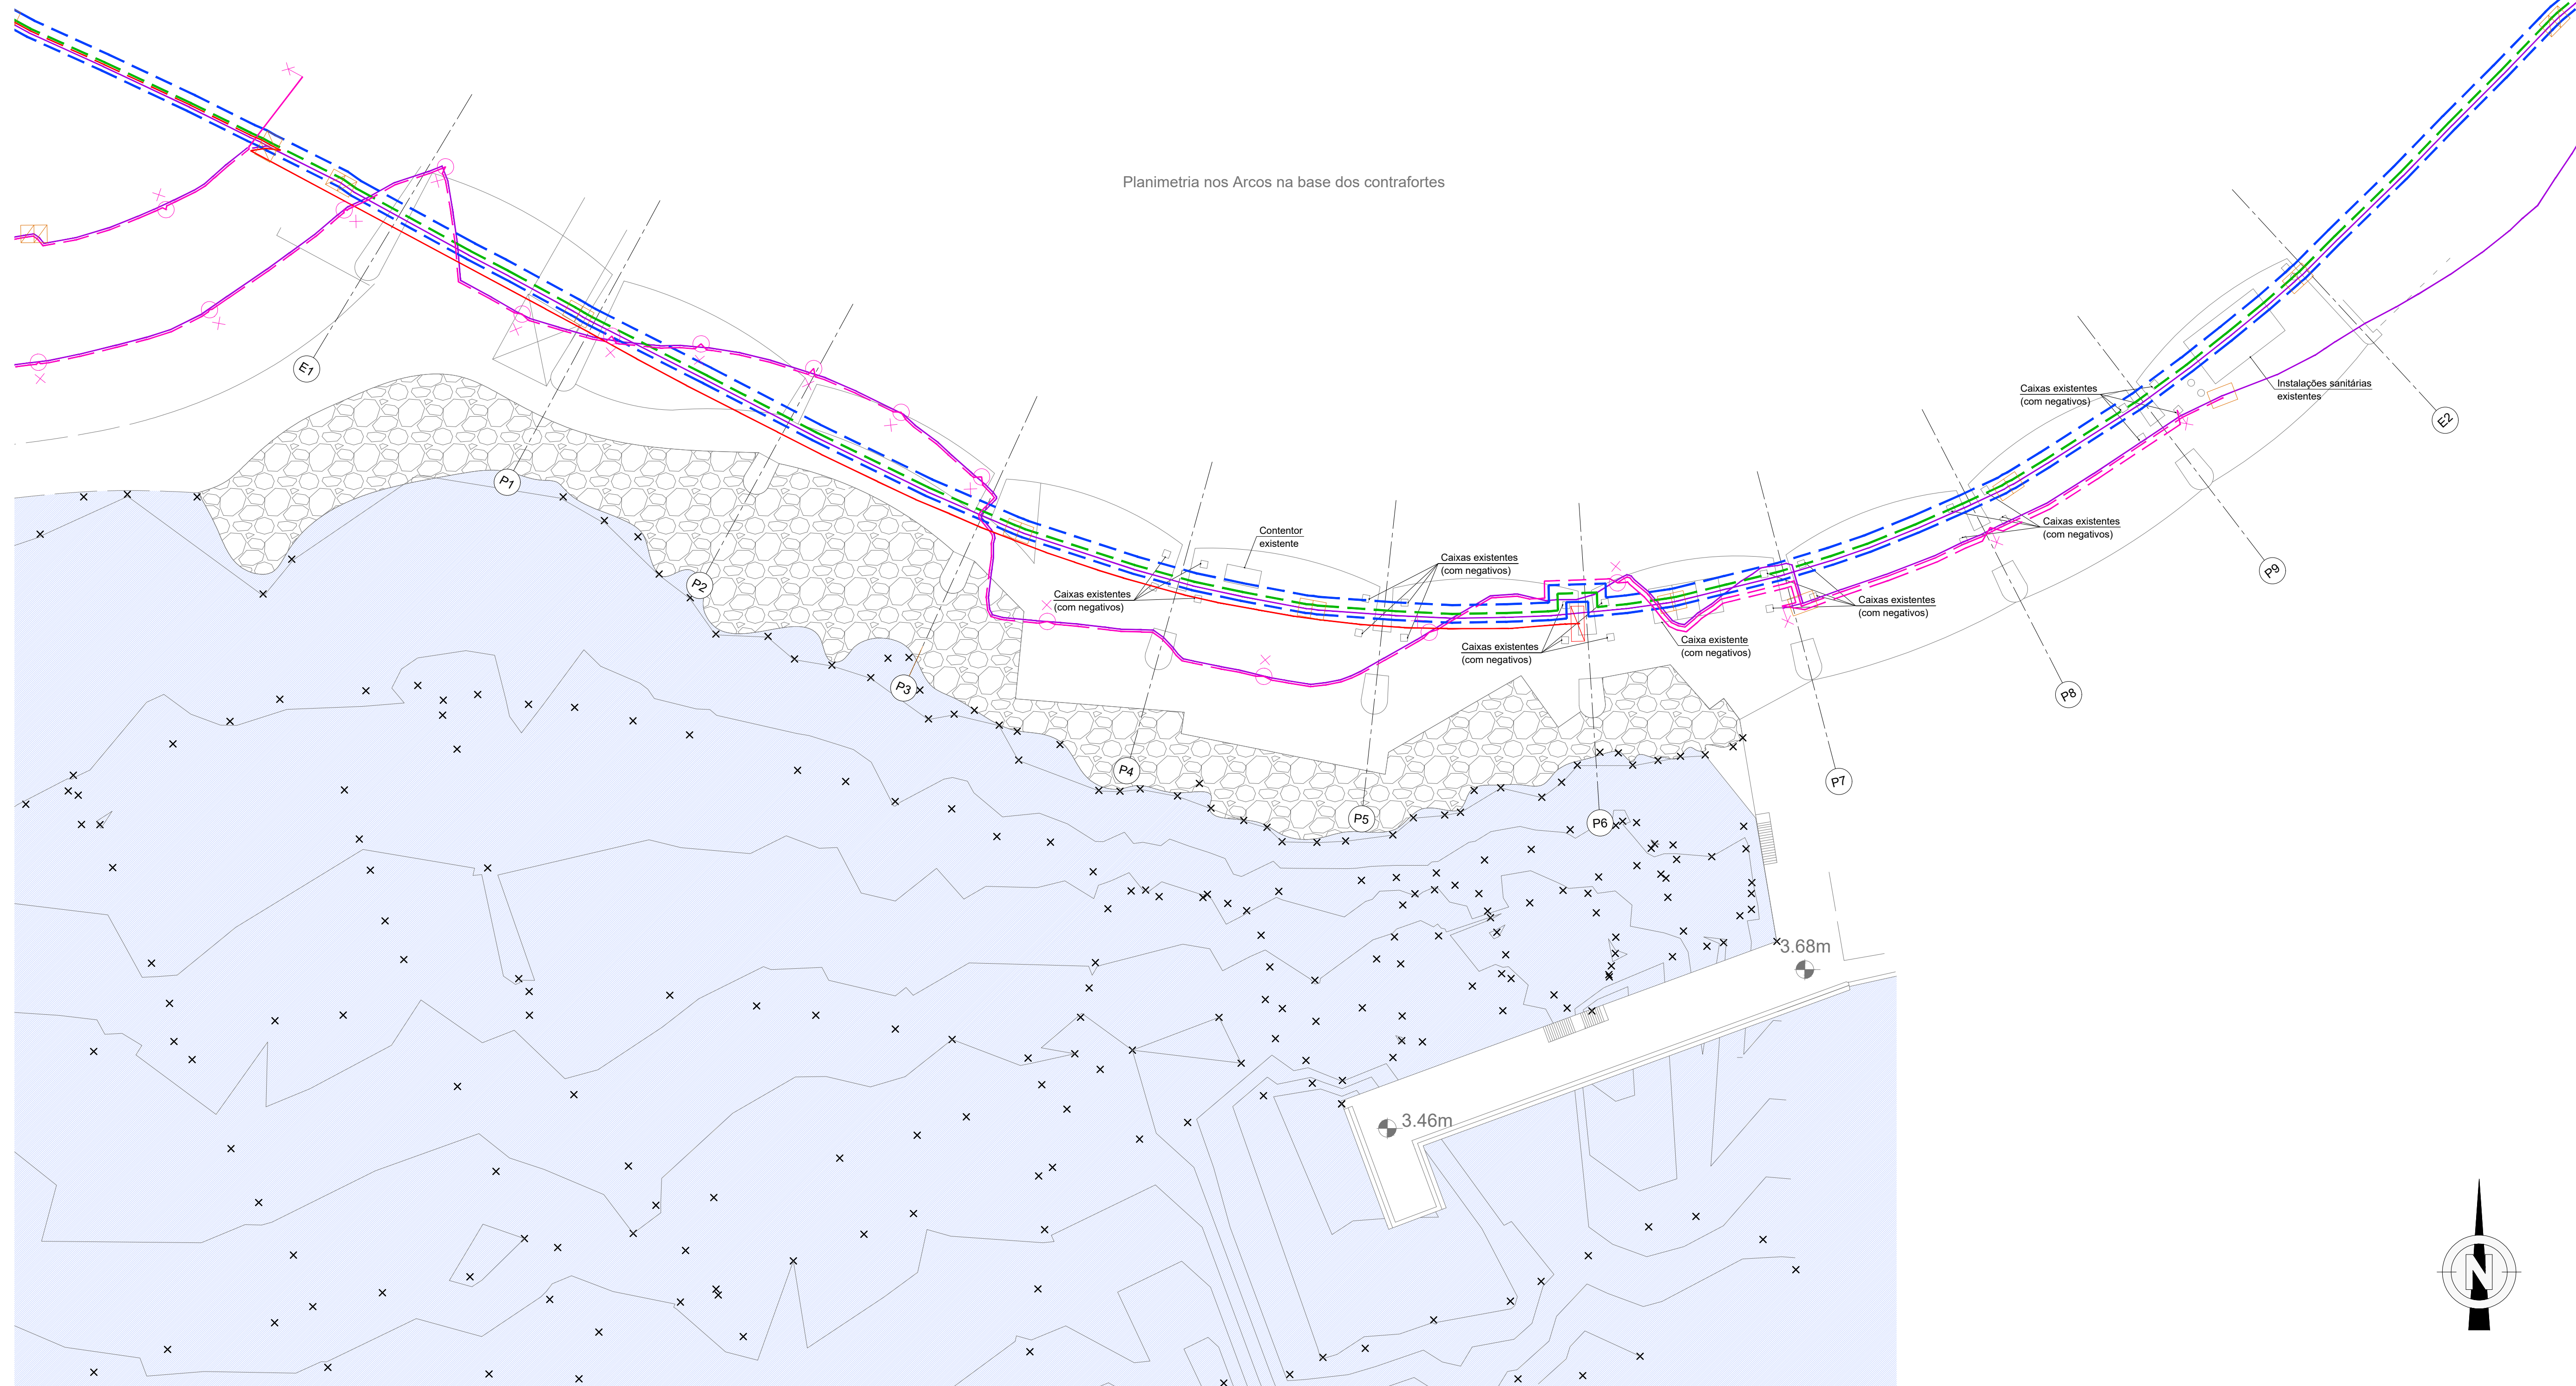


[illegible]

PLANTA
ESC.=1:400

LEGENDA:

- | | | | | | |
|---|-----------------------------|---|--|---|--|
|  | - Troço Subterrâneo a 30kV |  | - Armário de distribuição embutido na parede |  | - Coluna de iluminação pública, com 1 braço |
|  | - Troço Subterrâneo a 6,6kV |  | - Armário de distribuição de passeio |  | - Coluna de iluminação pública, com 2 braços |
|  | - Troço Subterrâneo IP |  | - Armário de IP |  | - Coluna de iluminação pública, com 3 braços |
|  | - Troço Subterrâneo BT |  | - Braço de iluminação pública |  | - Ponto de entrega de energia elétrica |
|  | - Vala |  | - Projetor |  | - Caixa de visita |
| | |  | - Braço de iluminação pública, luminária no topo | | |

NOTA:

1 - Desenho produzido tendo por base a informação constante na comunicação da Empresa de Electricidade da Madeira, datada de 02/04/2019.

Título Complementar : REABILITAÇÃO DAS ESTRUTURAS DE SUPORTE DA PLATAFORMA RODOVIÁRIA DA ER101 - SANTA CRUZ		Requerente:  REGIÃO AUTÔNOMA DA MADEIRA GOVERNO REGIONAL SECRETARIA REGIONAL DE EQUIPAMENTOS E INFRAESTRUTURAS DIREÇÃO REGIONAL DE ESTRADAS	
		Escala numérica : 1:400	
		Escala gráfica : ESC. 1:400 	
		Número : 885.PE.GR.PD.23	
		Data : NOVEMBRO-2020	
Designação : PROJETO DE EXECUÇÃO SERVIÇOS AFETADOS INFRAESTRUTURAS DE REDE DE ELETRICIDADE		Folha : 1 / 1	

Nota: Em desenho de formato diferente de A1, atender à escala gráfica.