


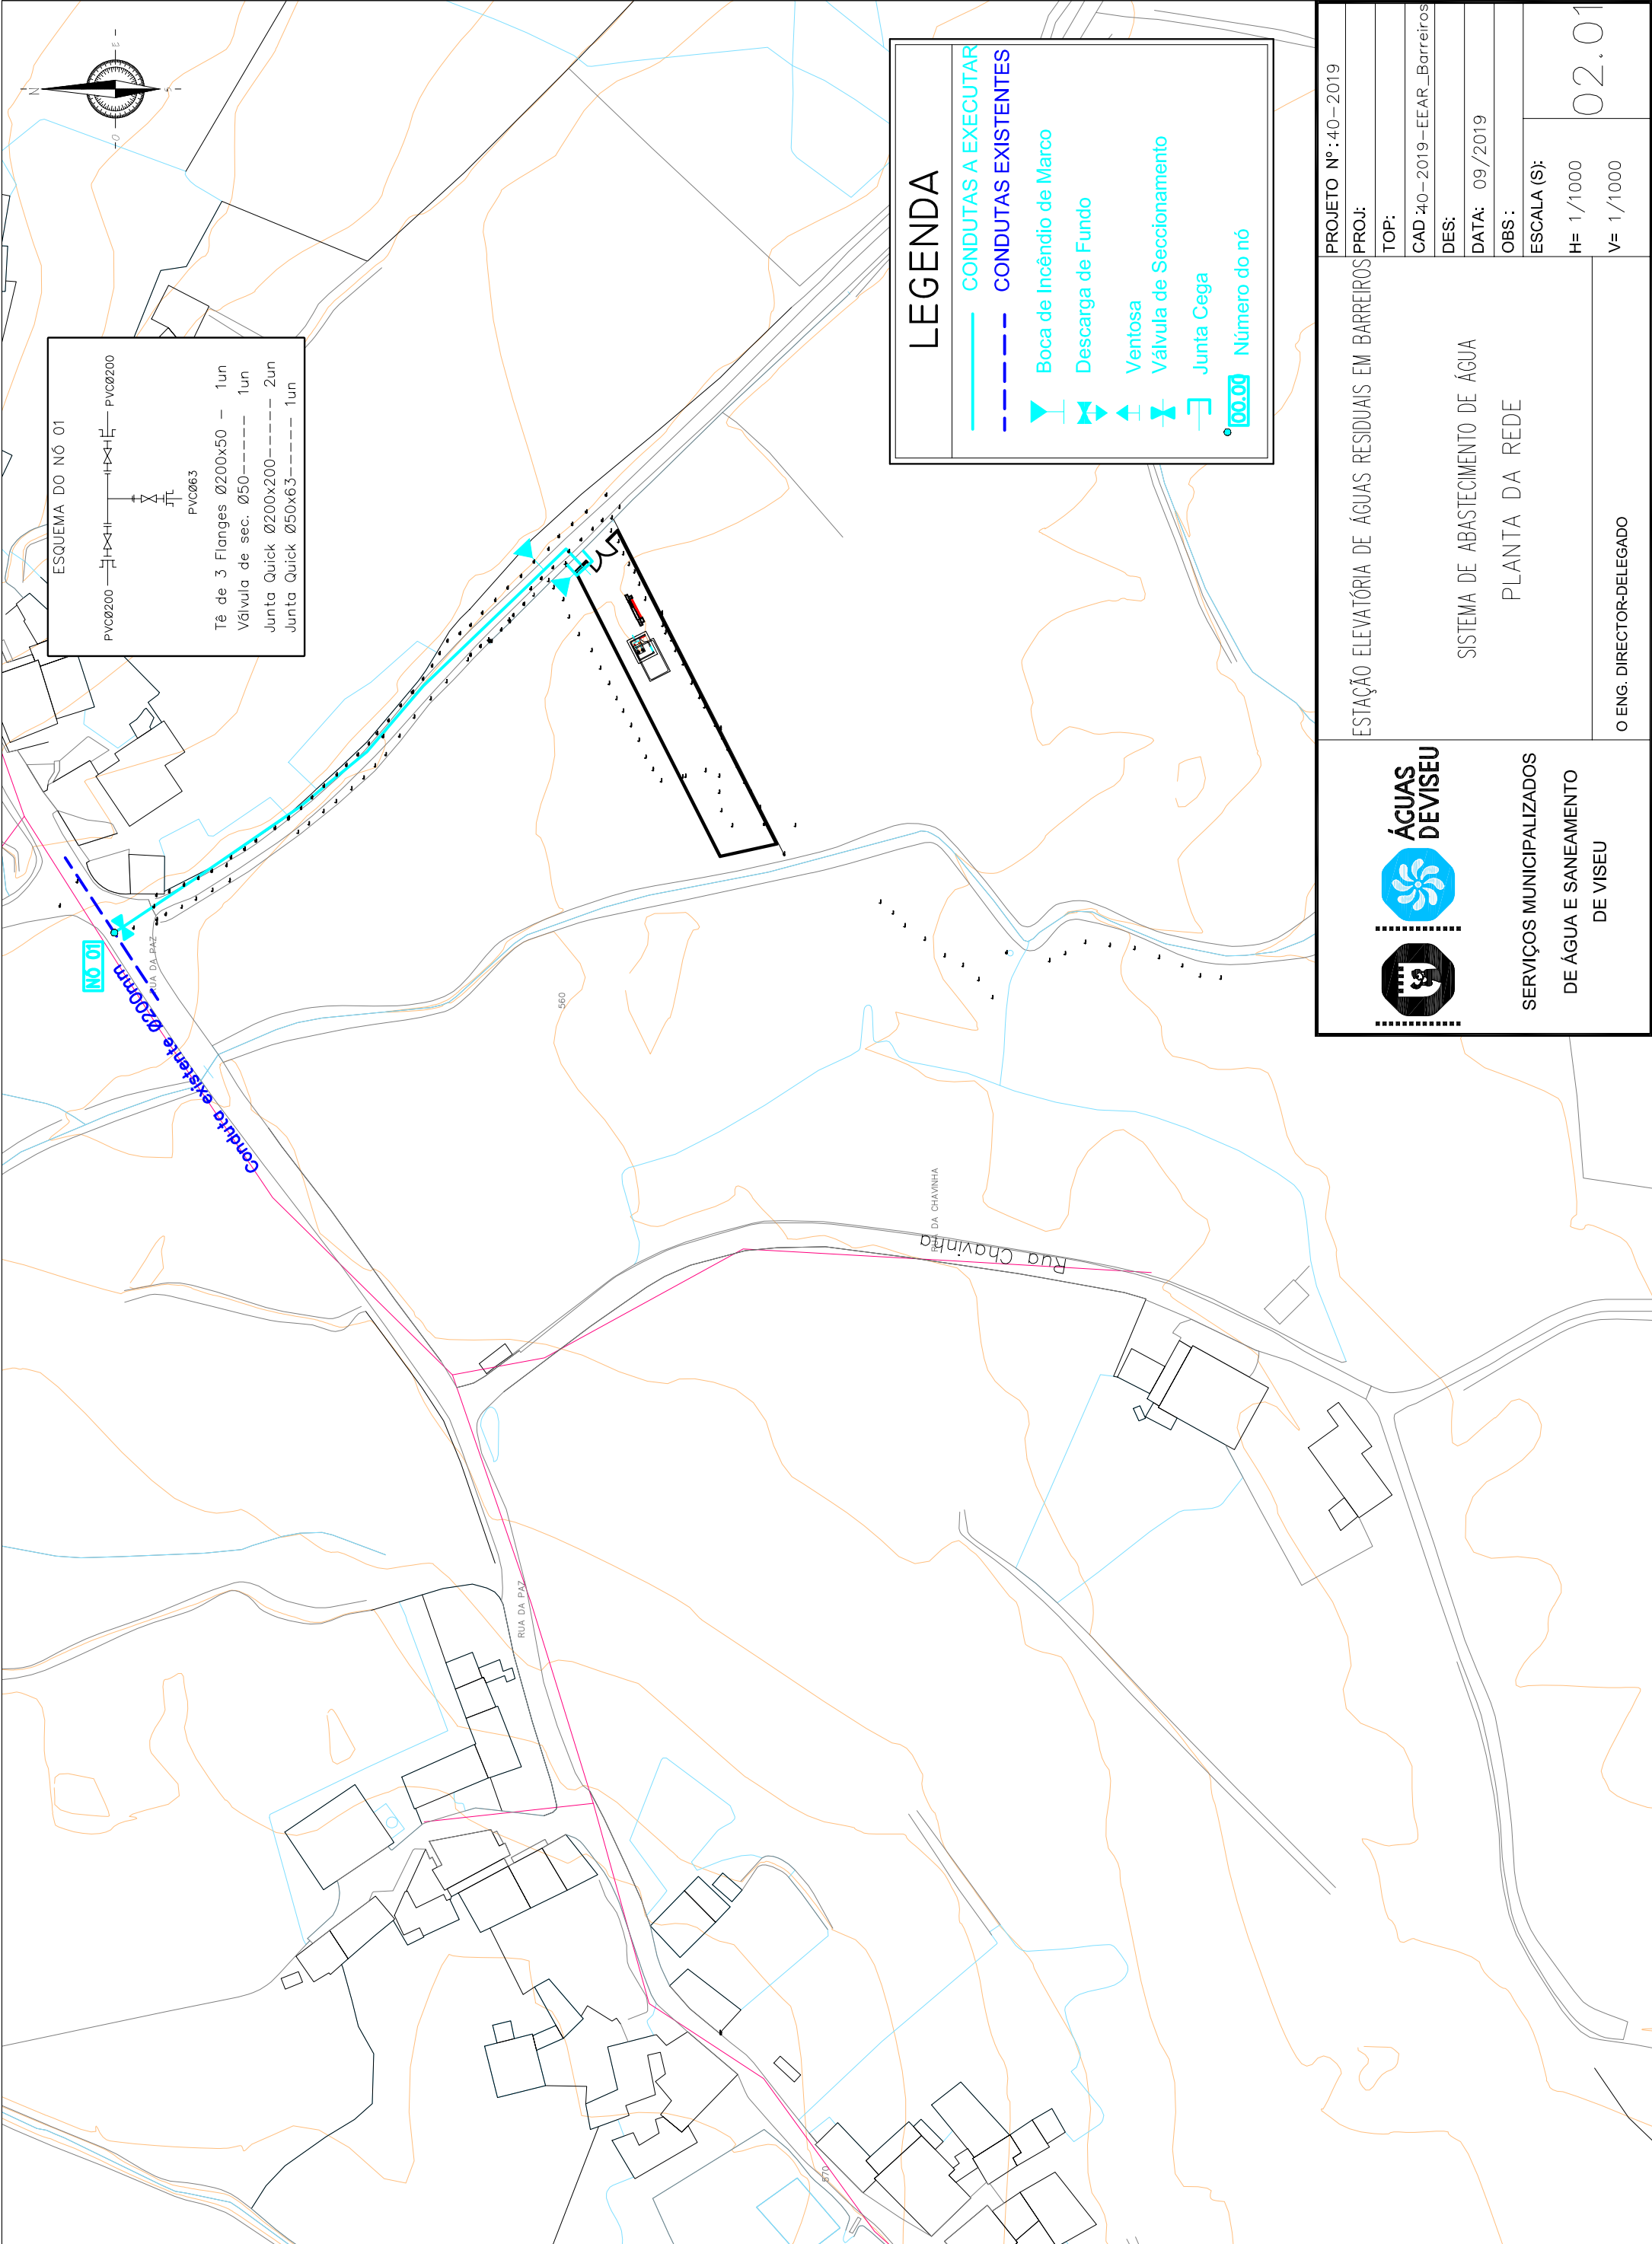

|   |                                                    |                                                        |                                |
|---|----------------------------------------------------|--------------------------------------------------------|--------------------------------|
| <div><div></div><div>SERVIÇOS MUNICIPALIZADOS<br/>DE ÁGUA E SANEAMENTO<br/>DE VISEU</div></div> | ESTAÇÃO ELEVATÓRIA DE ÁGUAS RESIDUAIS EM BARREIROS | SISTEMA DE ABASTECIMENTO DE ÁGUA<br><br>PLANTA DA REDE | PROJETO Nº : 40 – 2019         |
|   |                                                    |                                                        | PROJ:                          |
|   |                                                    |                                                        | TOP:                           |
|   |                                                    |                                                        | CAD 40 – 2019 – EEAR_Barreiros |
|   |                                                    |                                                        | DES:                           |
|   |                                                    |                                                        | DATA: 09/2019                  |
|   |                                                    |                                                        | OBS :                          |
|   |                                                    |                                                        | ESCALA (S):                    |
| O ENG. DIRECTOR-DELEGADO   |                                                    | H= 1/1000                                              | 02.01                          |
|   |                                                    | V= 1/1000                                              |                                |