


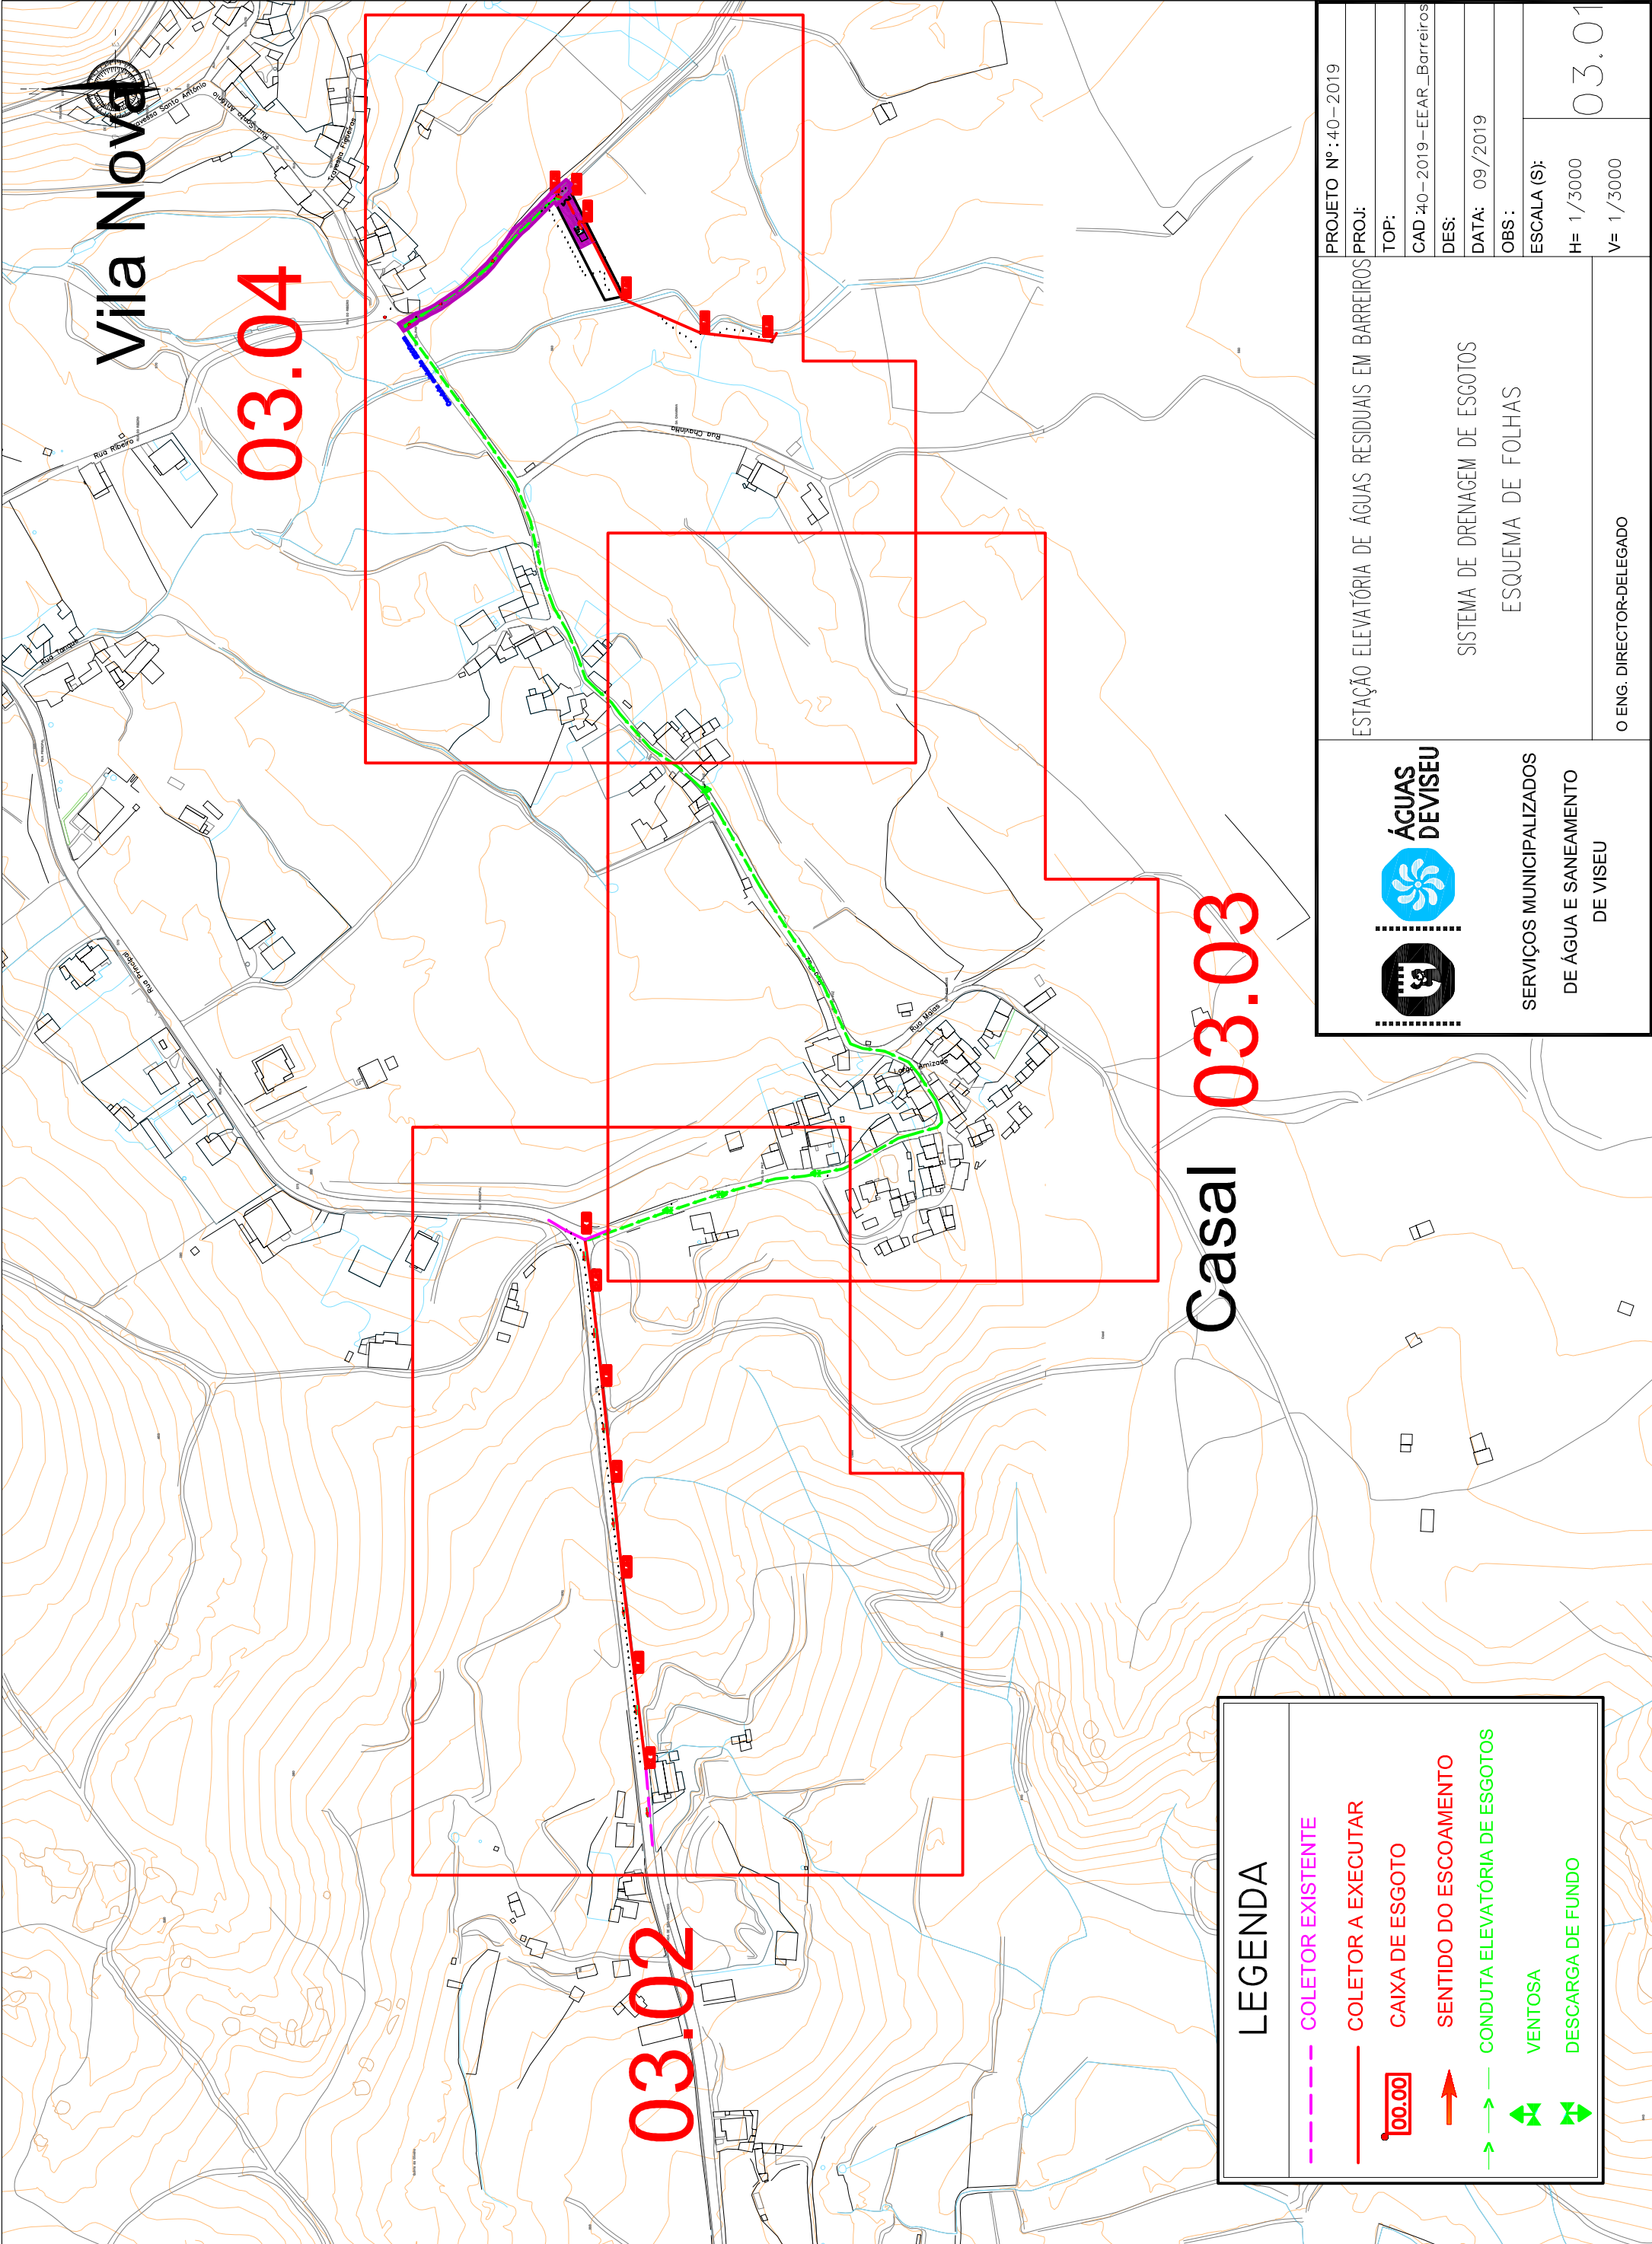

Vila Nova

03.04

03.02

Casal 03.03

LEGENDA

 COLETOR EXISTENTE

 COLETOR A EXECUTAR

 CAIXA DE ESGOTO

 SENTIDO DO ESCOAMENTO

 CONDUTA ELEVATÓRIA DE ESGOTOS

 VENTOSA

 DESCARGA DE FUNDO



SERVIÇOS MUNICIPALIZADOS  
DE ÁGUA E SANEAMENTO  
DE VISEU

ESTAÇÃO ELEVATÓRIA DE ÁGUAS RESIDUAIS EM BARREIROS

SISTEMA DE DRENAGEM DE ESGOTOS  
ESQUEMA DE FOLHAS

PROJETO Nº : 40 – 2019

PROJ:

TOP:

CAD : 40 – 2019 – EEAR\_Barreiros

DES:

DATA: 09/2019

OBS:

ESCALA (S):  
H= 1/3000  
V= 1/3000

03.01

O ENG. DIRECTOR-DELEGADO