


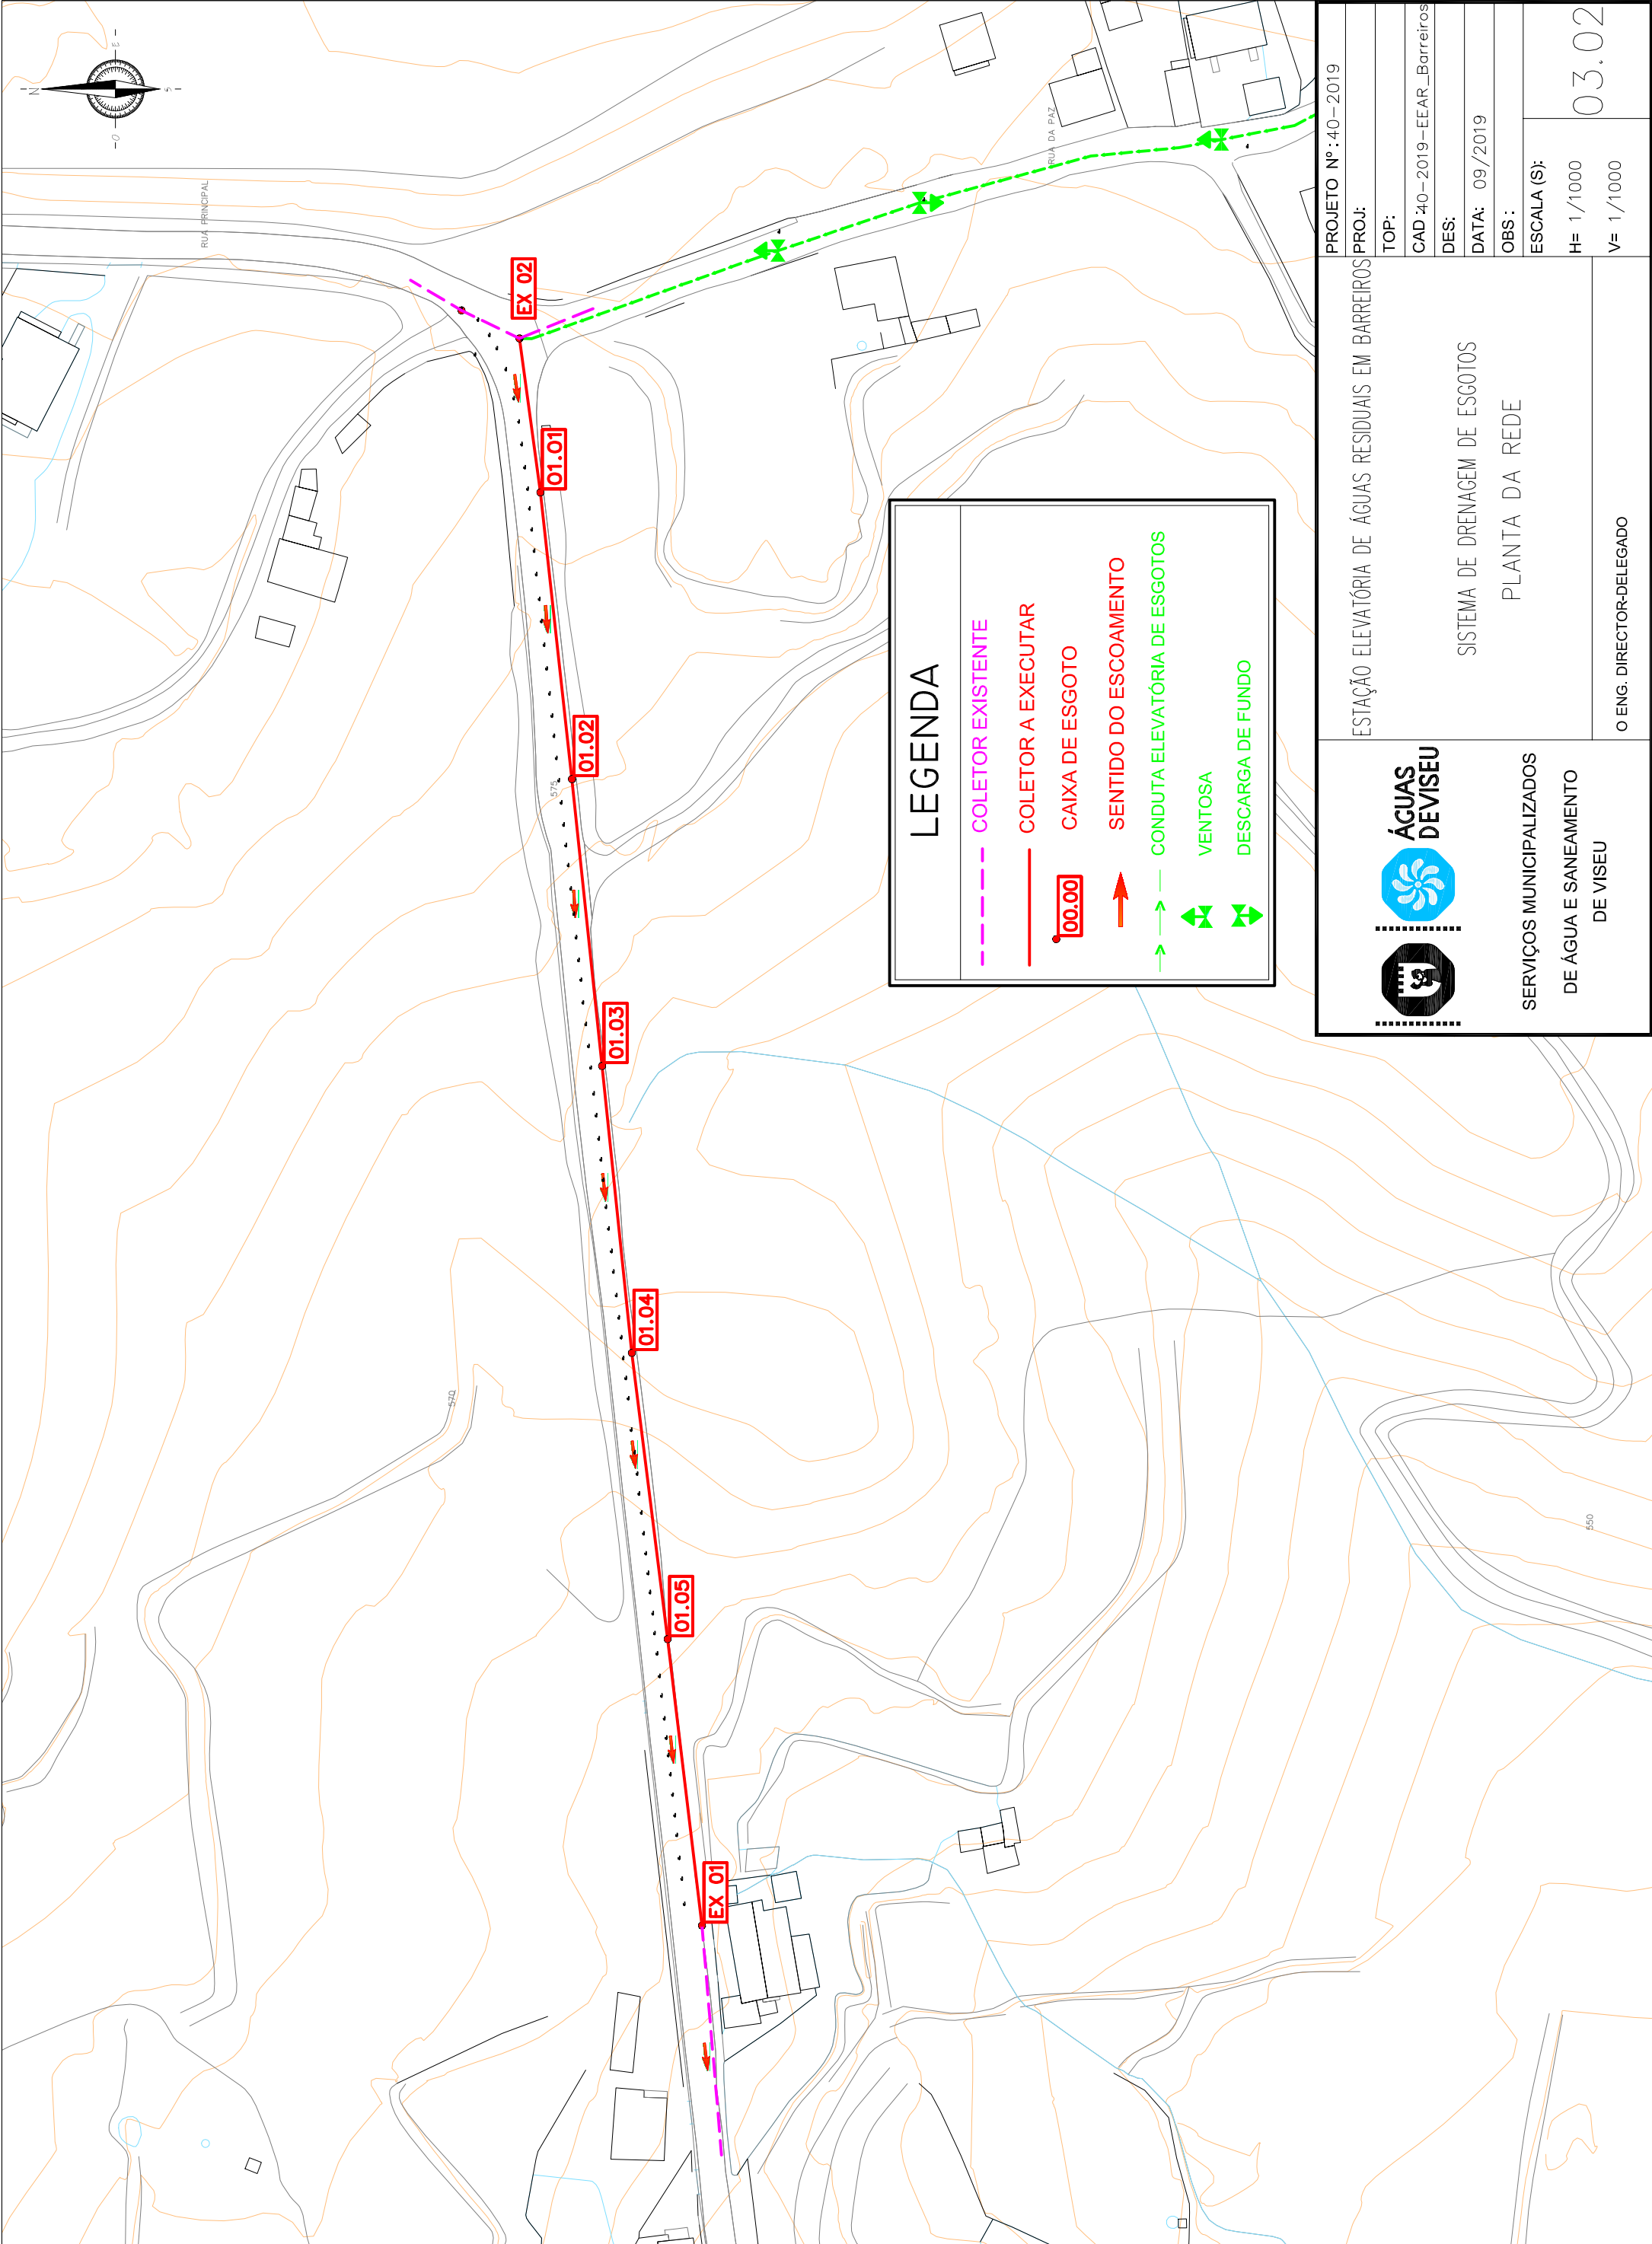

SERVIÇOS MUNICIPALIZADOS
DE ÁGUA E SANEAMENTO
DE VISEU

SISTEMA DE DRENAGEM DE ESGOTOS
PLANTA DA REDE

PROJETO Nº : 40 – 2019	PROJ:
CAD : 40 – 2019 – EEAR_Barreiros	TOP:
DES:	DATA: 09/2019
OBS:	
ESCALA (S):	
H= 1/1000	
V= 1/1000	

03.02

O ENG. DIRECTOR-DELEGADO