


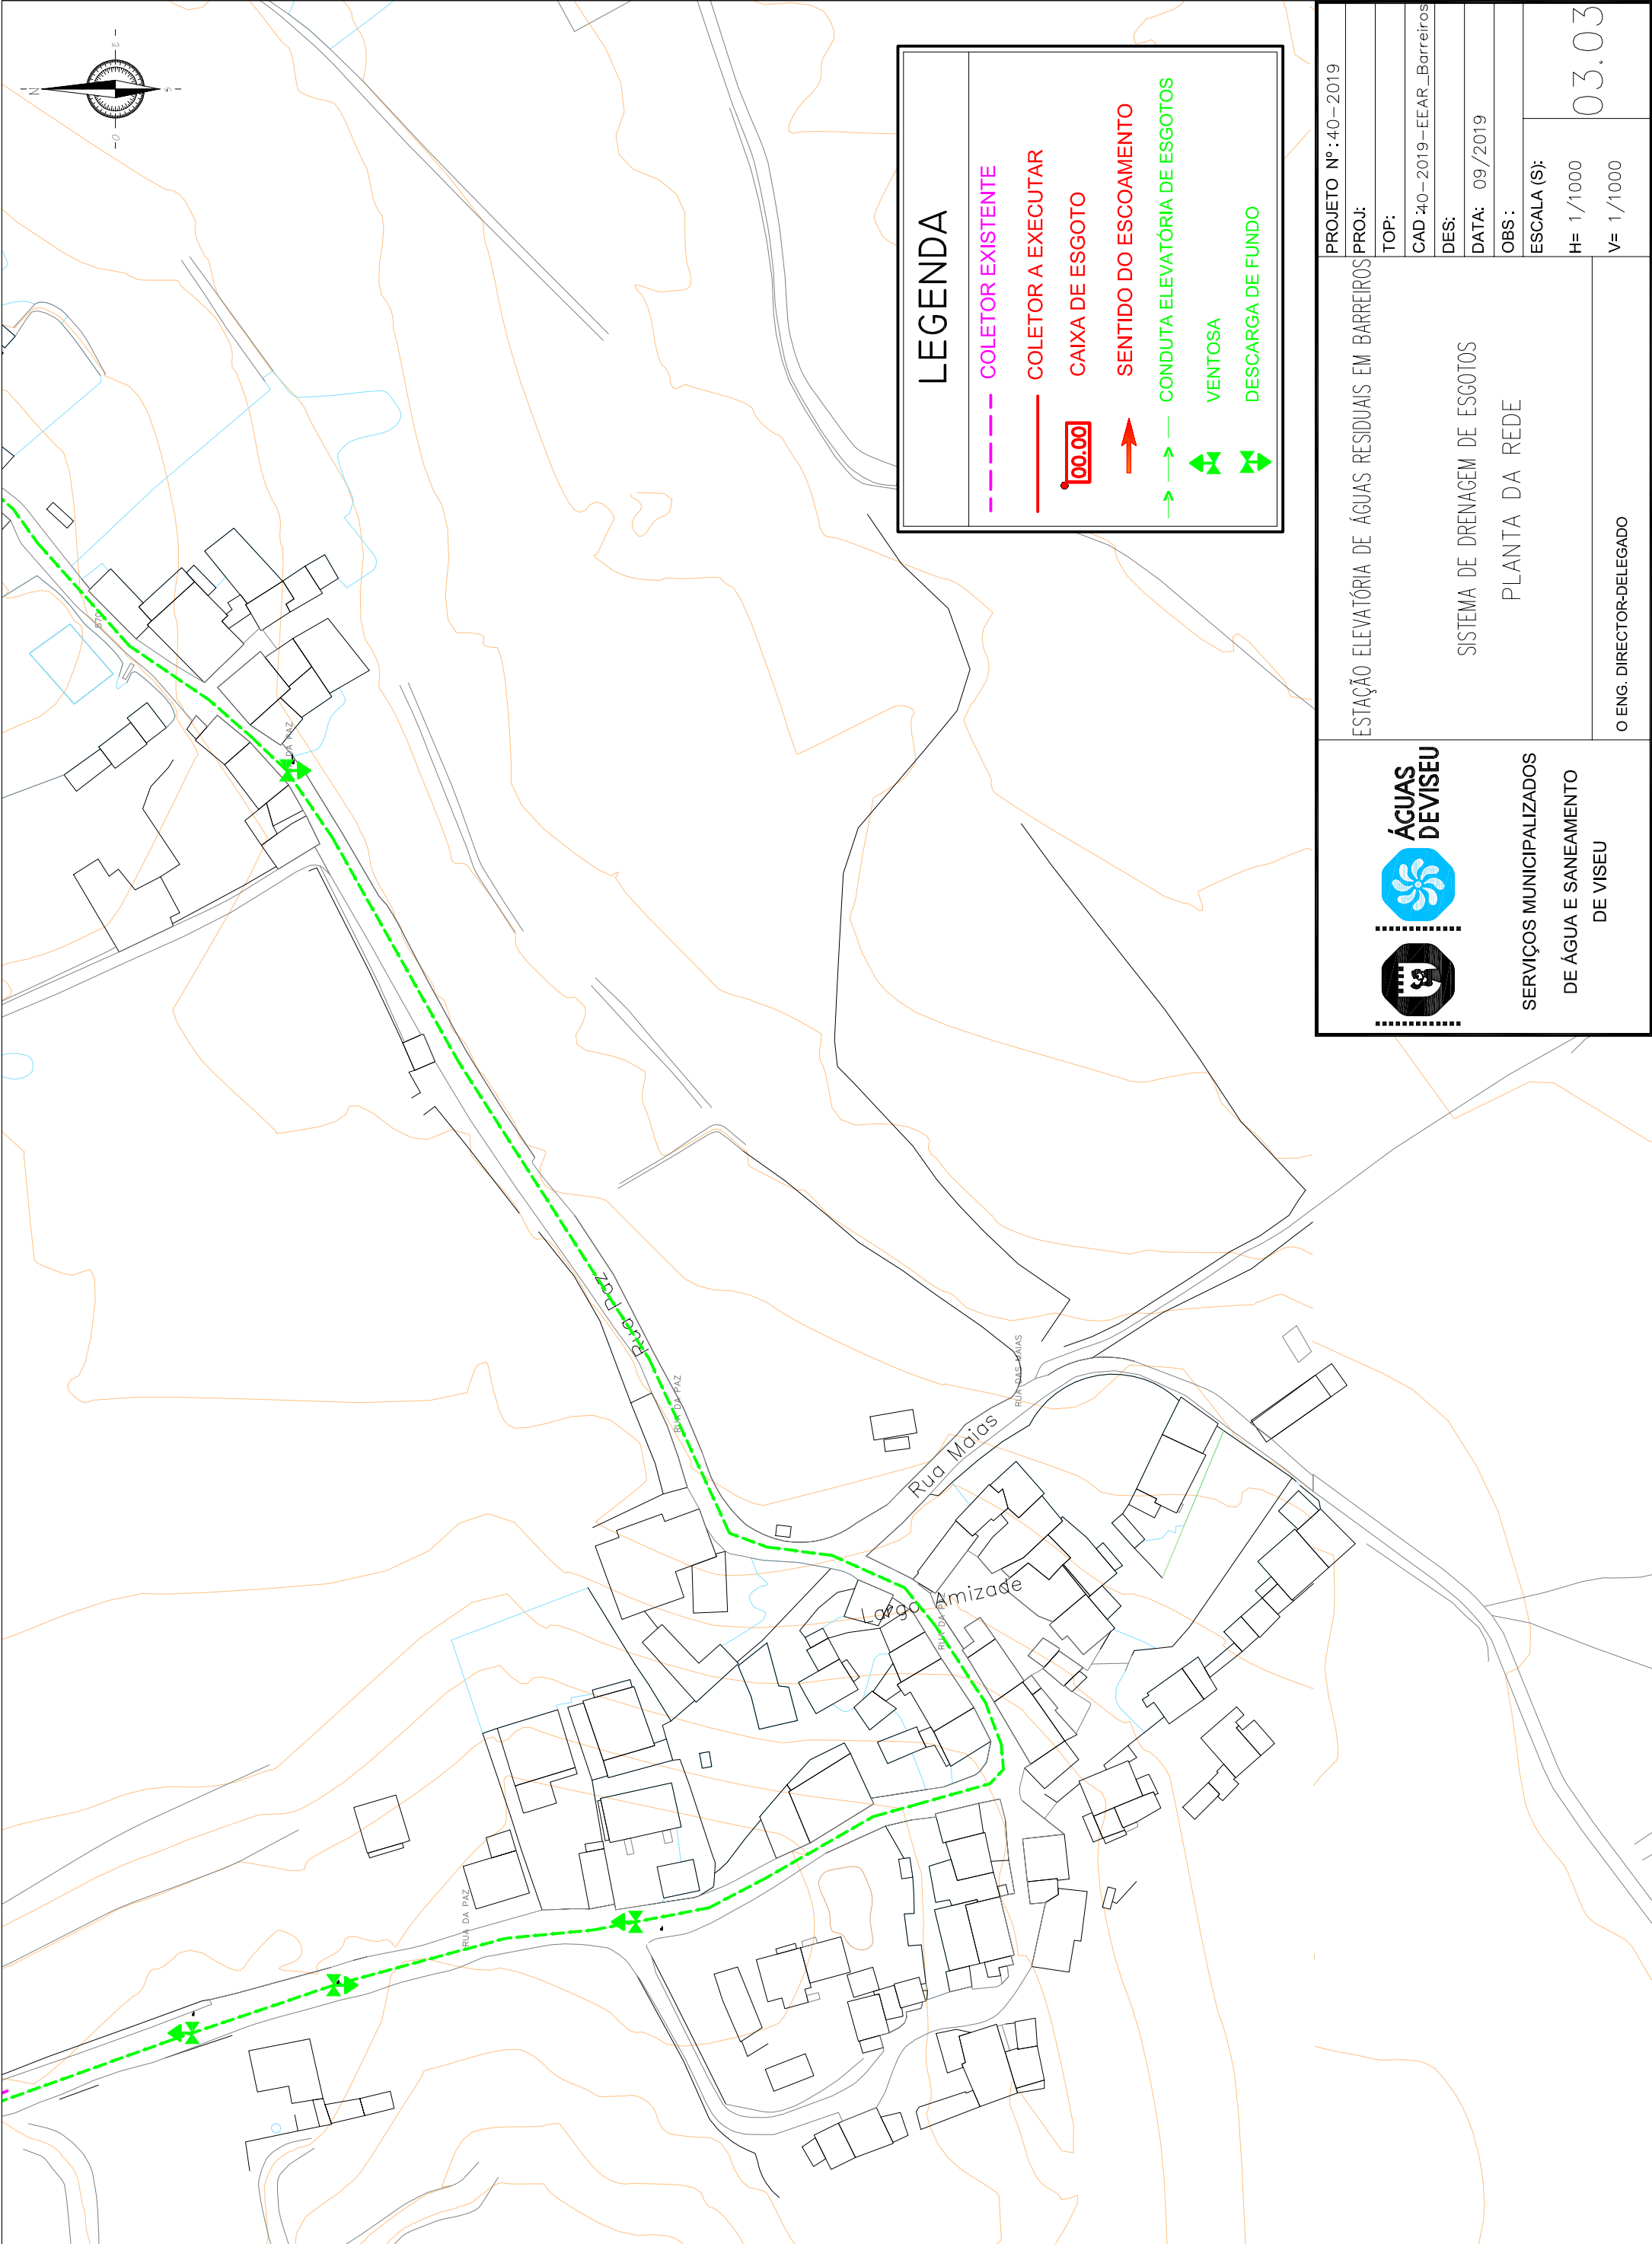

SERVIÇOS MUNICIPALIZADOS
DE ÁGUA E SANEAMENTO
DE VISEU

ESTAÇÃO ELEVATÓRIA DE ÁGUAS RESIDUAIS EM BARREIROS

SISTEMA DE DRENAGEM DE ESGOTOS

PLANTA DA REDE

O ENG. DIRECTOR-DELEGADO

PROJETO Nº : 40 – 2019
PROJ:
TOP:
CAD 40 – 2019 – EEAR_Barreiros
DES:
DATA: 09/2019
OBS:
ESCALA (S):
H= 1/1000
V= 1/1000