


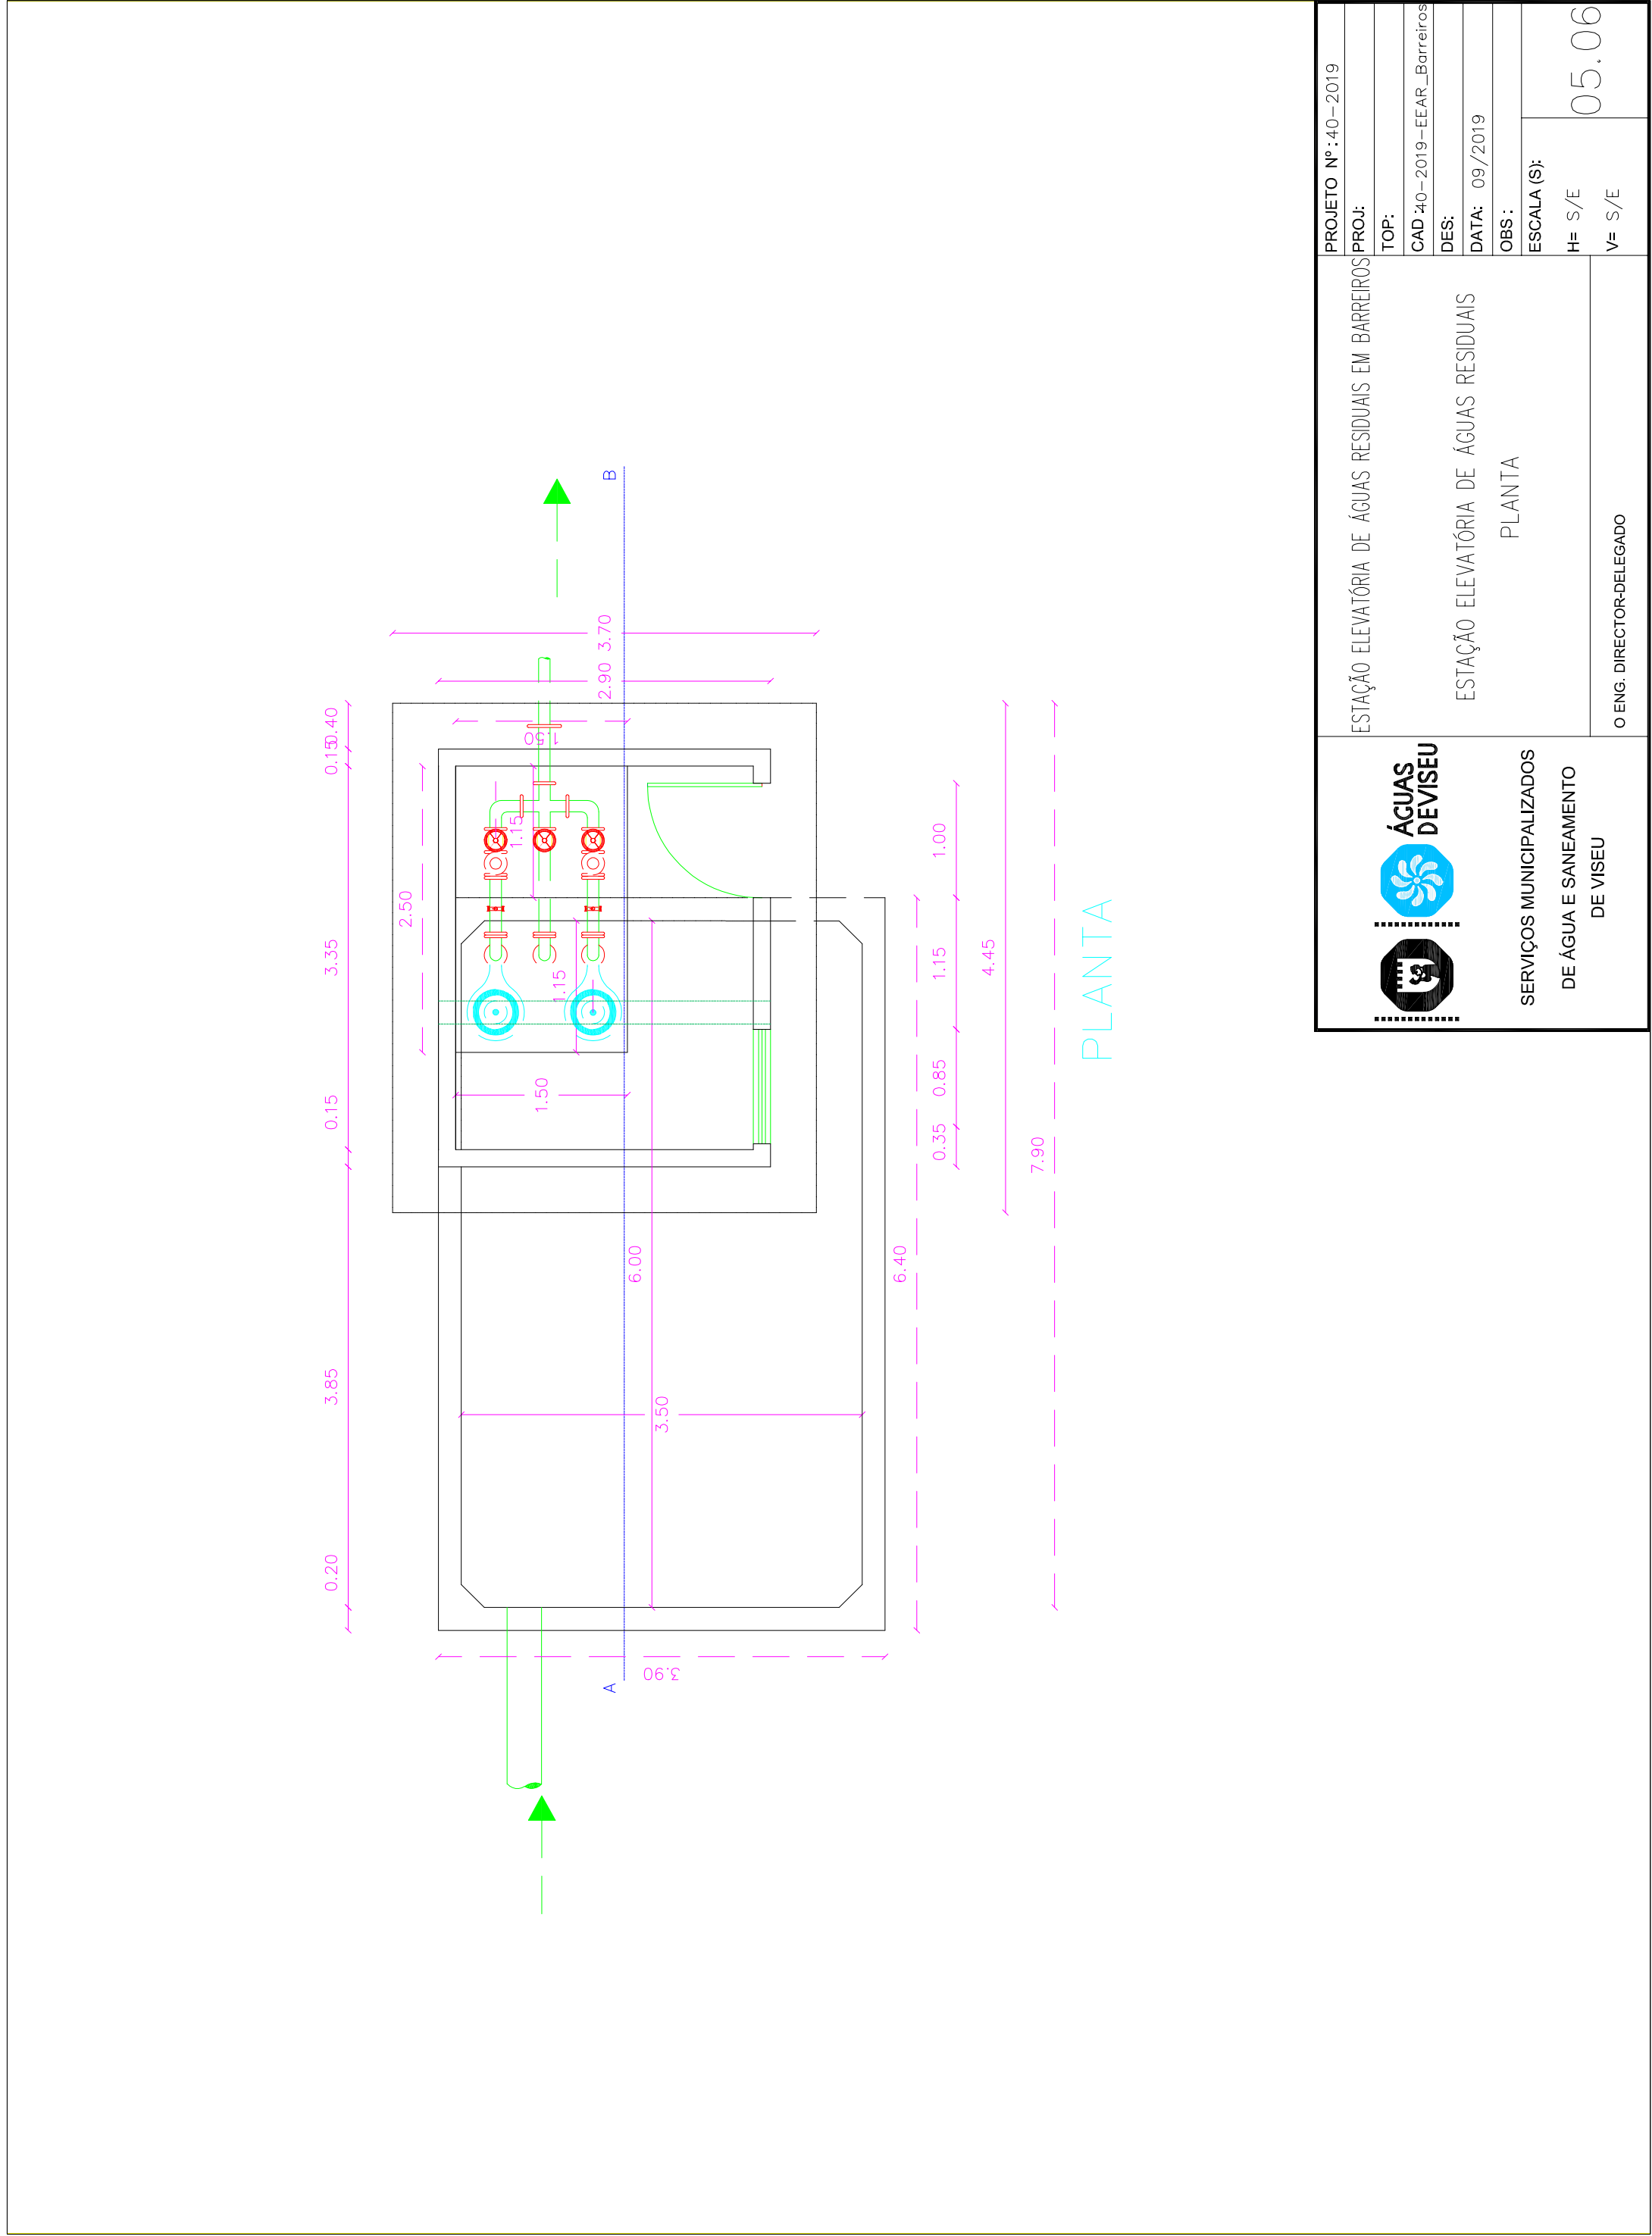

	ESTAÇÃO ELEVATÓRIA DE ÁGUAS RESIDUAIS EM BARREIROS		PROJETO Nº : 40 – 2019
	ESTAÇÃO ELEVATÓRIA DE ÁGUAS RESIDUAIS		PROJ:
	PLANTA		TOP:
	SERVIÇOS MUNICIPALIZADOS DE ÁGUA E SANEAMENTO DE VISEU		CAD : 40 – 2019 – EEAR_Barreiros
			DES:
			DATA: 09/2019
			OBS:
		ESCALA (S):	
		H= S/E	05.06
		V= S/E	
O ENG. DIRECTOR-DELEGADO			