
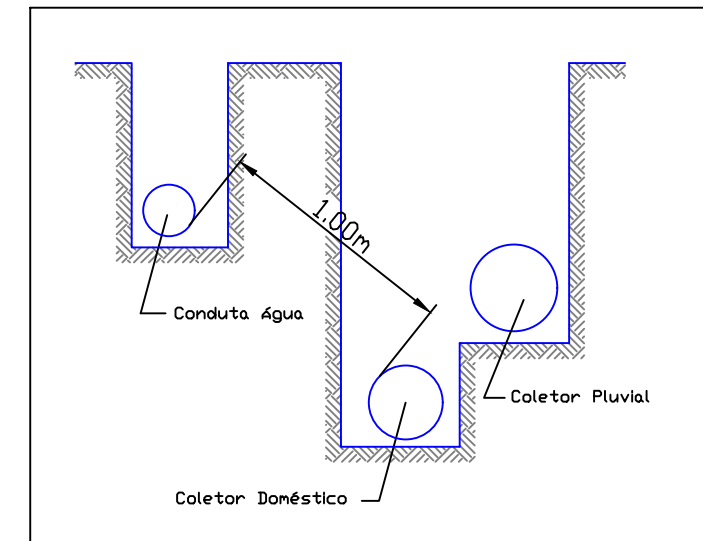
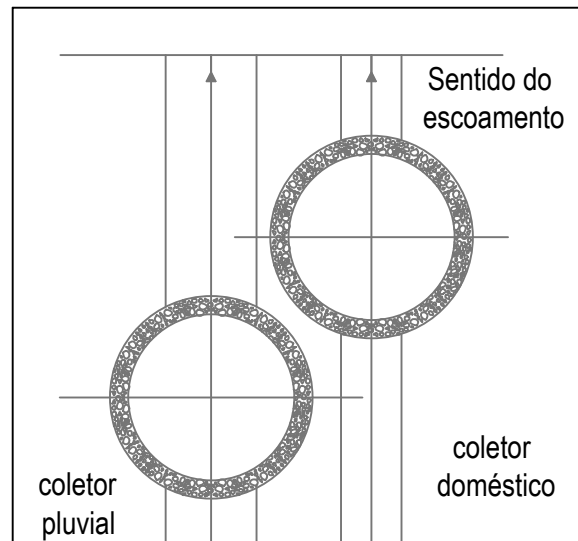
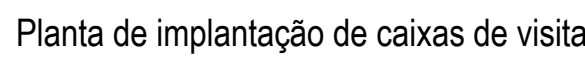
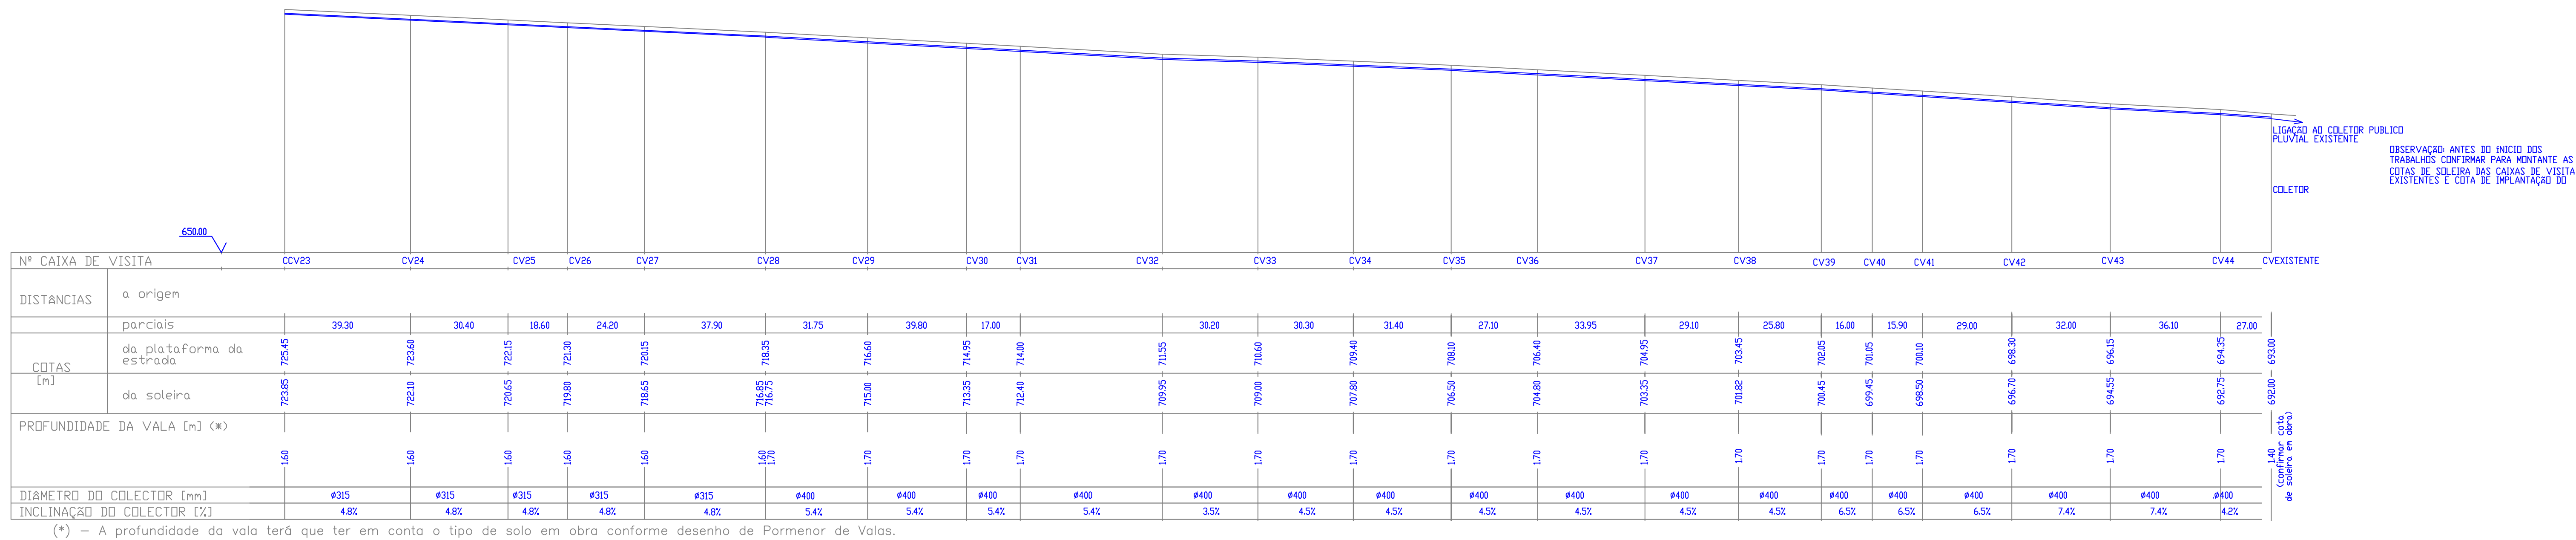


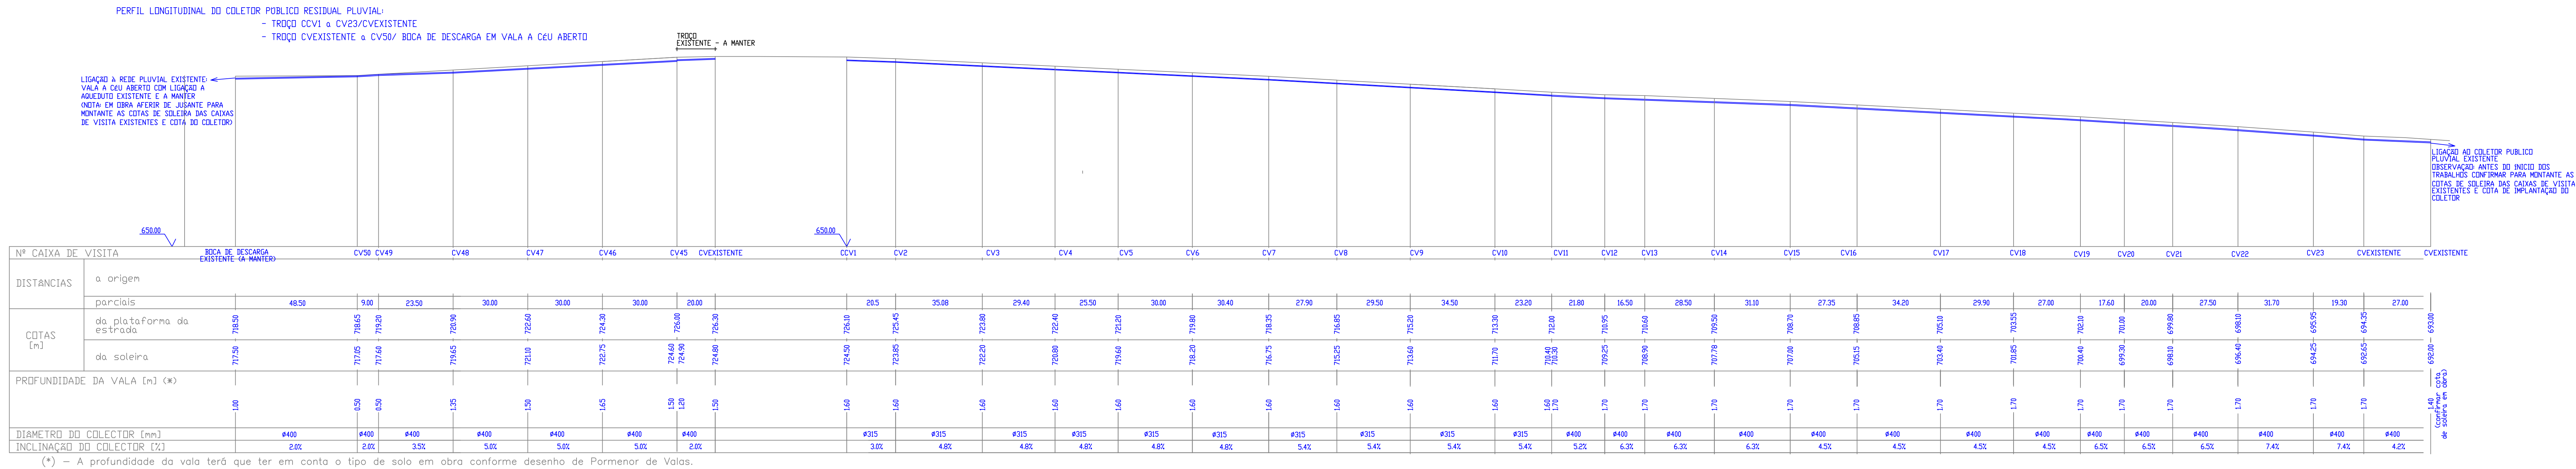

	Natureza do solo de fundação (altura da almofada de areia = h)			1997010001 - Criação de espaços verdes passeios e estacionamento ao longo da ER 218 entre os kms 35.45 e 36.25 LOCAL DA OBRA: EN 218 entre os kms 35.45 e 36.25 - Argozelo DATA: setembro 2020 RESPONSÁVEL: Eng. Analisa Cavaleiro Martins LOCALIZAÇÃO: Arq. Joel Pires Antunes dos Anjos PROJETO DE ESPECIALIDADE: Projeto de Execução DESERVO: Perfil Longitudinal dos Colectores- Rede de Drenagem de Águas Pluviais ESPECIALIDADE NÚMERO: 02
solo húmido arenoso	h = 0.10m			
solo húmido argiloso	h = 0.15 m	H<2.5m	Dimensão mínima da caixa de visita (diâmetro)	Ø1.00 m
solo rochoso	h = 0.20 m	H>=2.5m		Ø1.25 m