



ESQUEMA DA REDE DE TUBAGENS

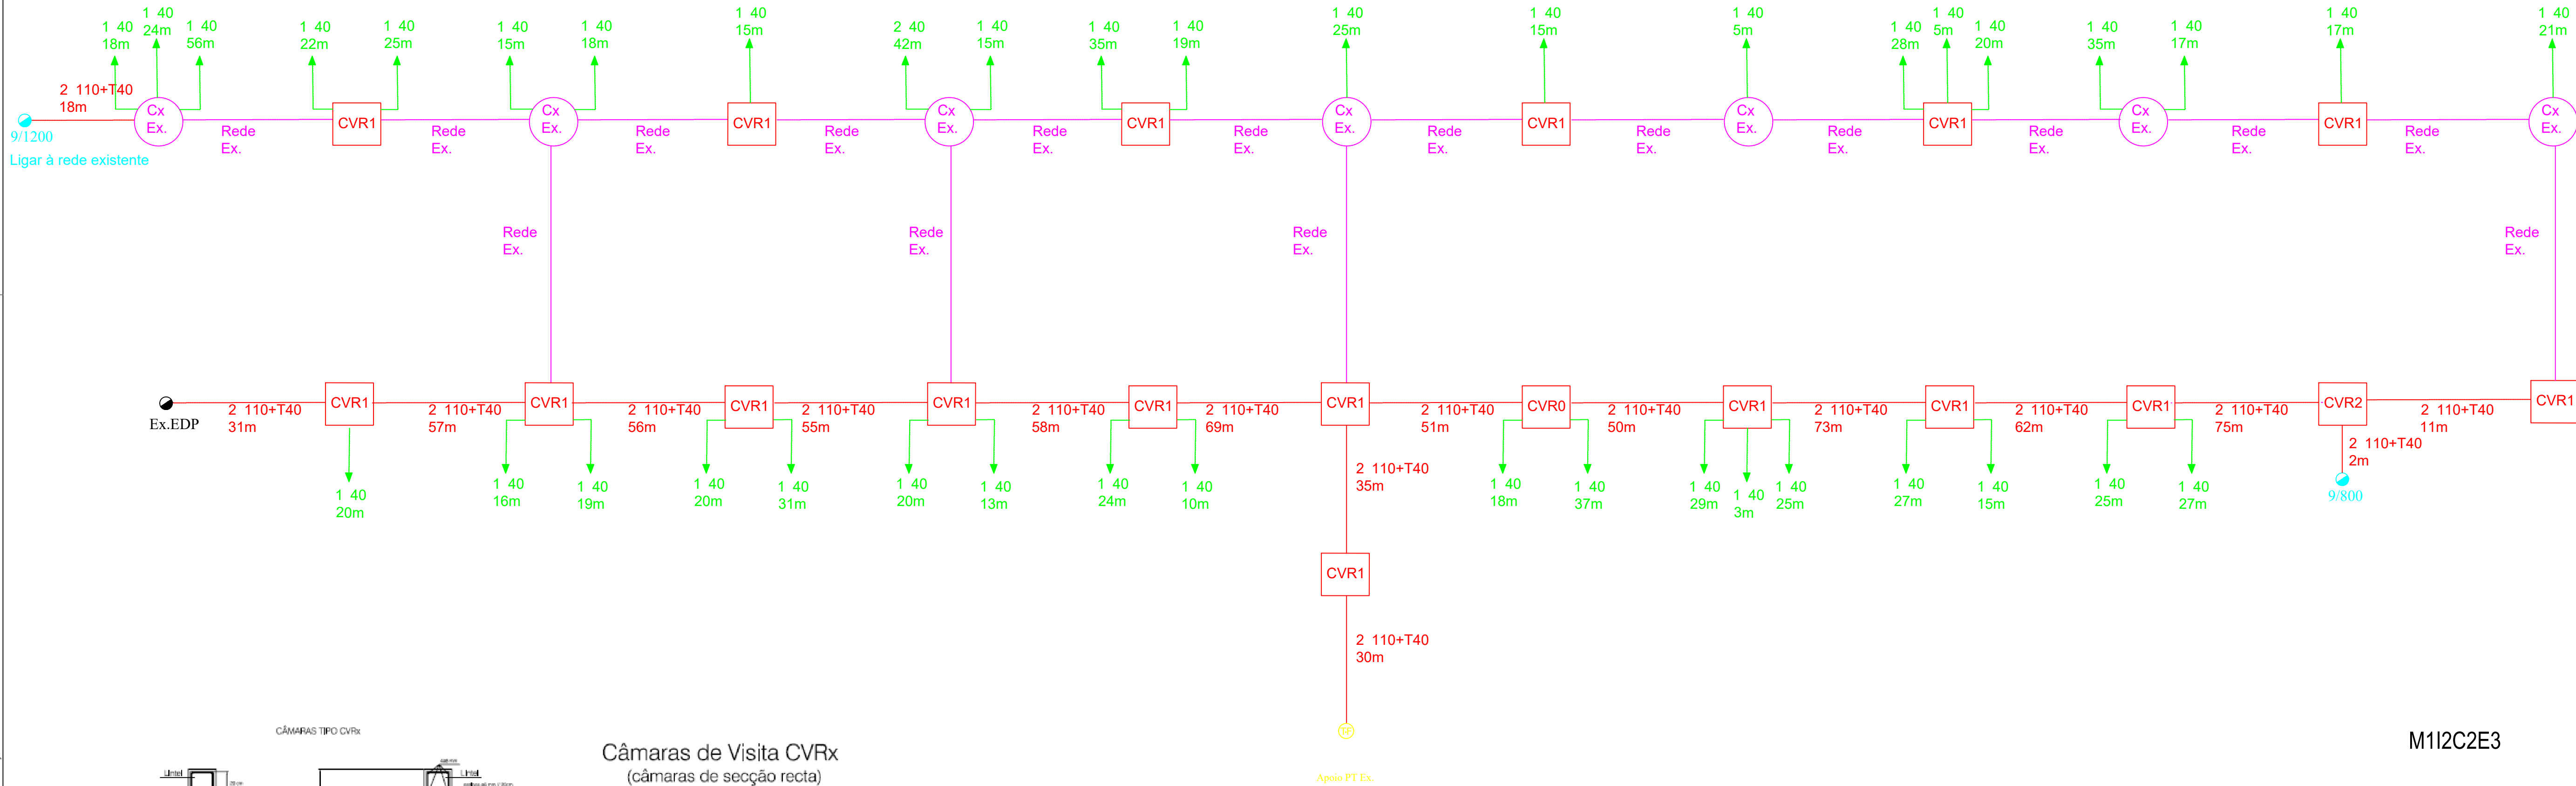


M112C2E3

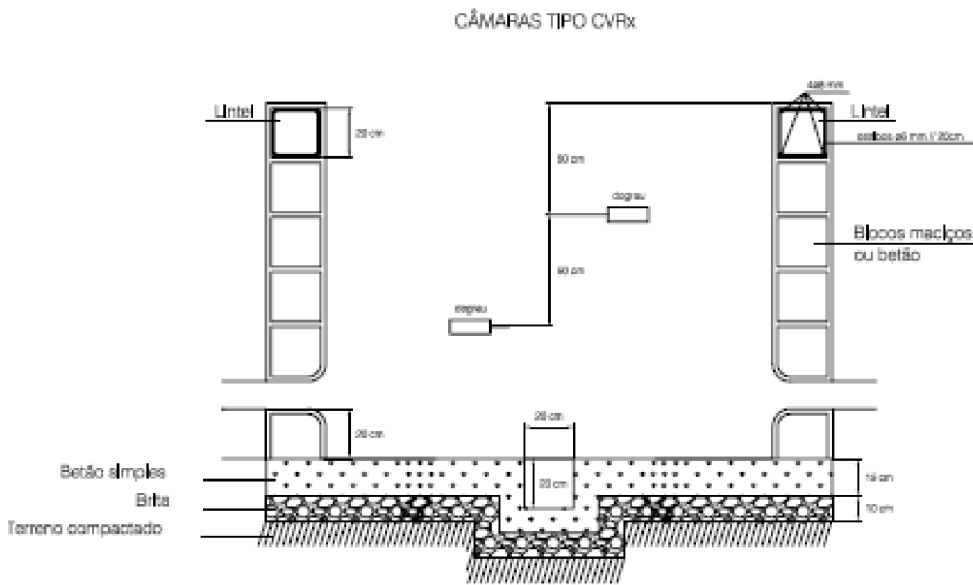


Câmaras de Visita CVRx
(câmaras de secção recta)

TIPO	Dimensões mínimas interiores em cm		
	Pé direito	Largura	Comprimento
CVR1a	100	60	75
CVR1b	100/175/175	60	75
CVR2	100/175/175	75	120
CVR3	175	75	150

PORMENOR DA VALA > 0,8m (Tubo PEAD Corrugado) 3Ø110 + TØ40

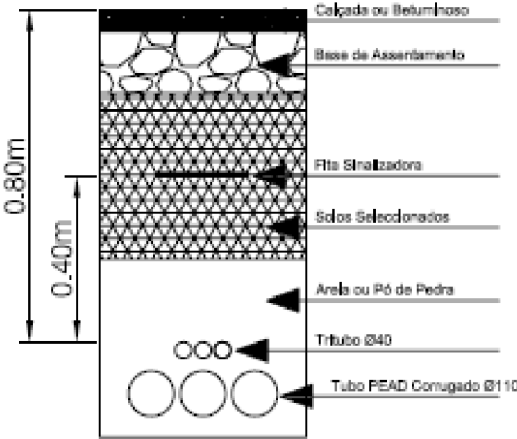

PORMENOR DA VALA (Travessia) > 1,00m (PEAD Corrugado) 3Ø110 + TØ40

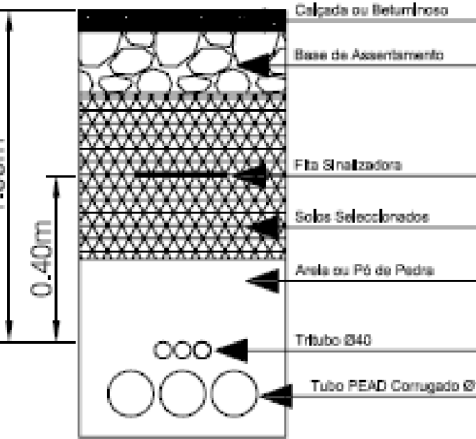

PORMENOR DA VALA > 0,8m (Tubo PEAD Corrugado) 3Ø250

