



ÁREA DETALHADA - C

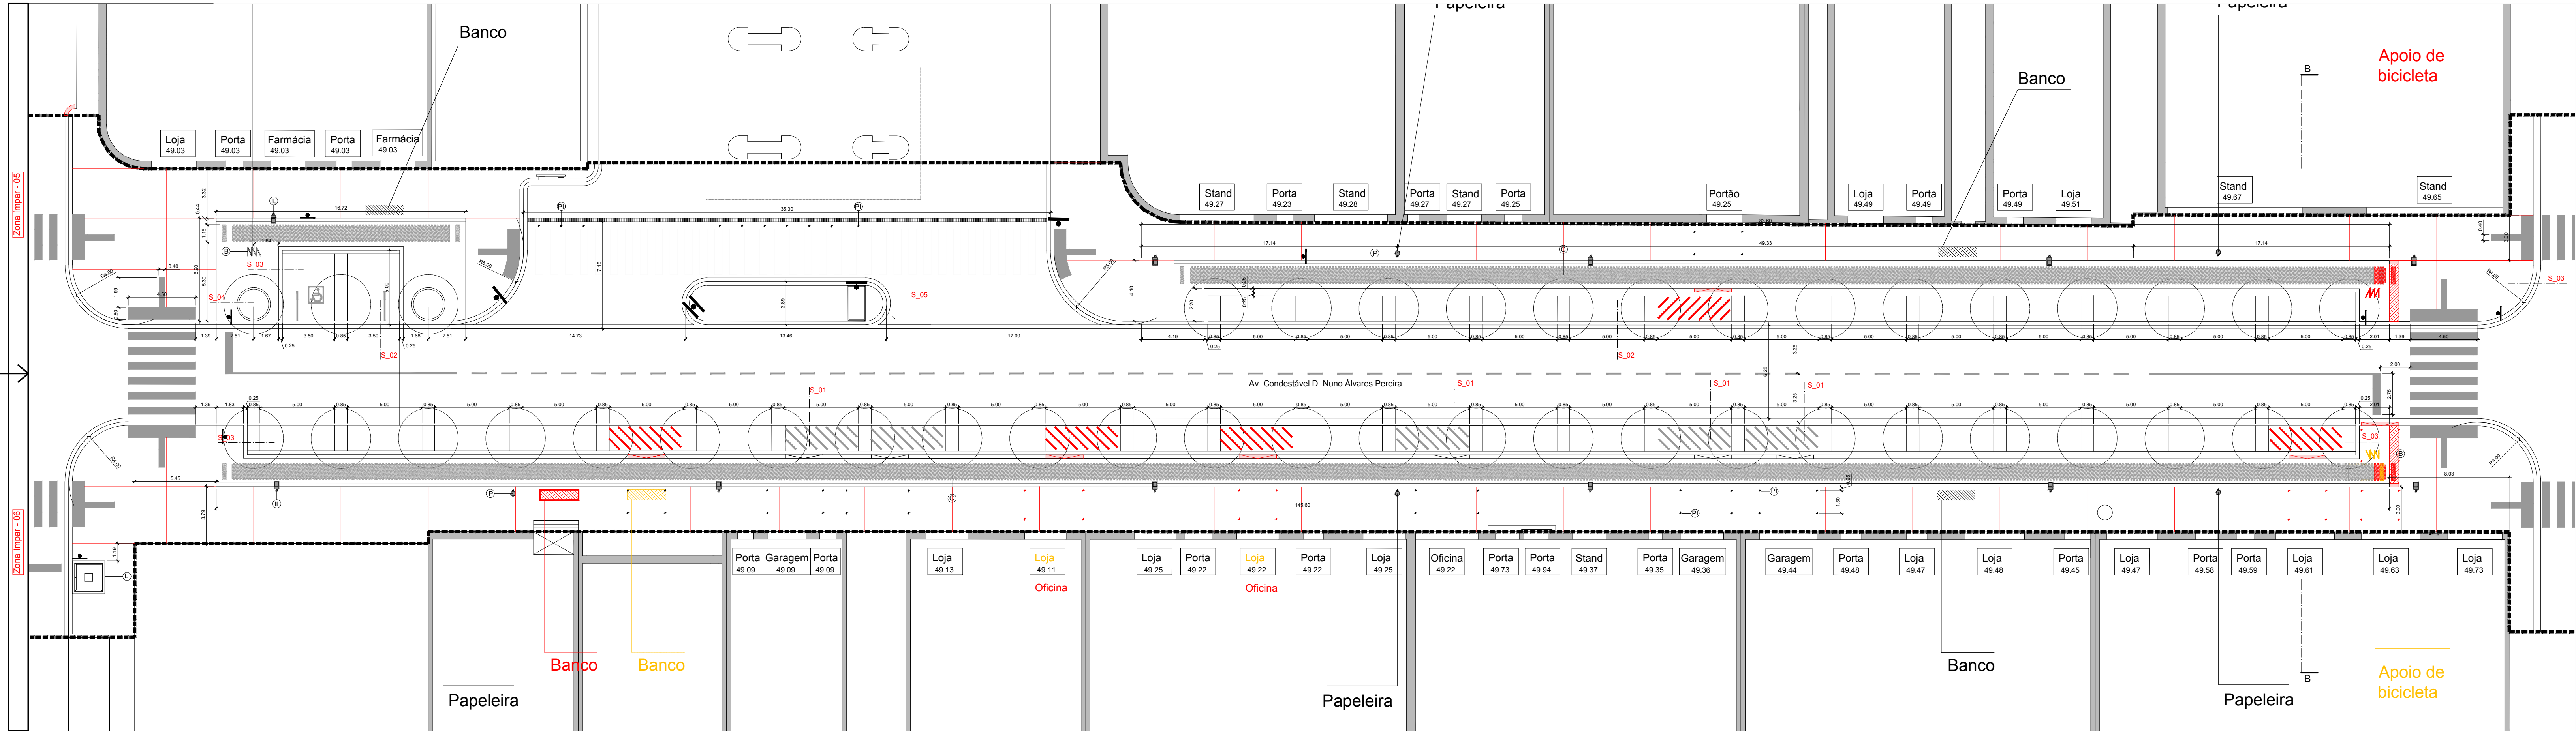


ÁREA DETALHADA - D

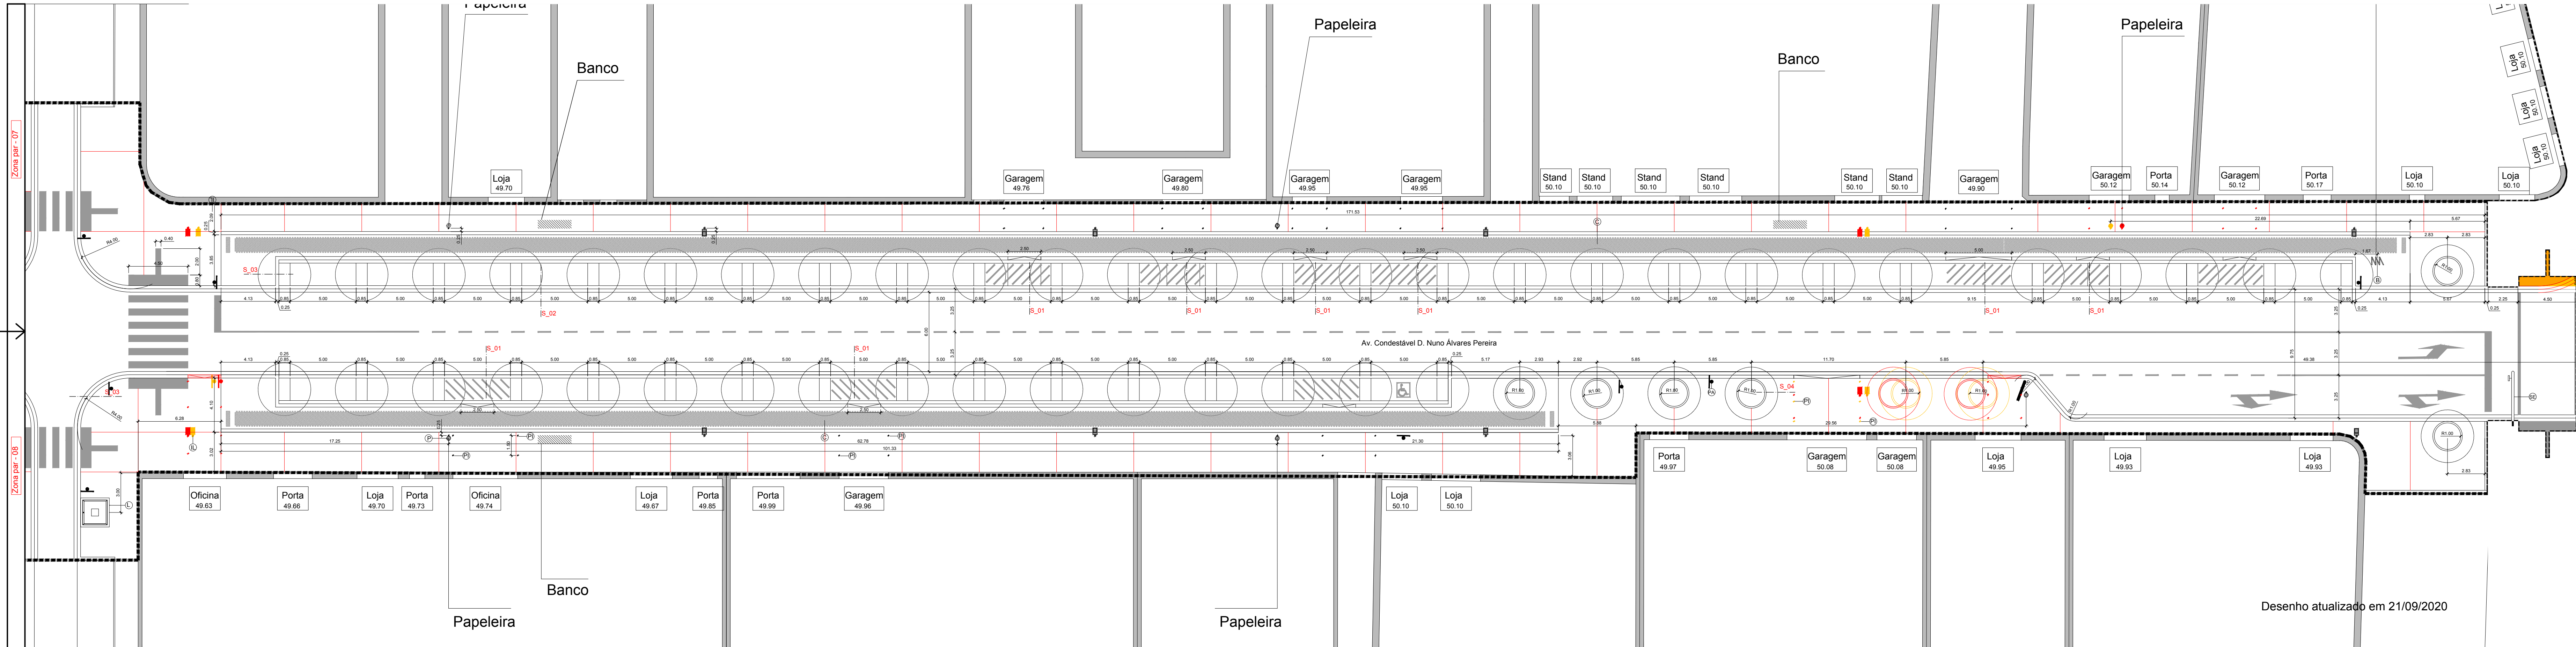


Desenho atualizado em 21/09/2020

- ① Lado - Esoponto ② Muppy ③ Sinalização ④ Papeleira ⑤ Estacionamento de Bicicletas ⑥ Iluminação Pública ⑦ Planetes ⑧ Semaforo ⑨ Paragem Autocarro

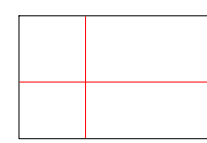

Paralelo de calçoiro com 15x11 cm

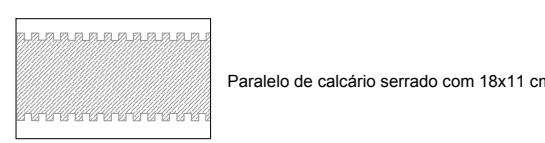

Cubo de calçoiro idêntico ao existente 6x6 cm

Área de intervenção