

- Limite do Concelho de Aveiro - CAOP 2016
- Hidrologia
- Cursos de Água - REN
- Cursos de Água - Margem - REN
- Zonas Inundáveis
- SOLO URBANO**
- Espaços Centrais**
- EC 1 - Espaço Central Tipo 1

- EC 2 - Espaço Central Tipo 2
- EC 3 - Espaço Central Tipo 3
- Espaços Habitacionais**
- Indústria a Reconverter
- EH 1 - Espaço Habitacional Tipo 1
- EH 2 - Espaço Habitacional Tipo 2
- EH 3 - Espaço Habitacional Tipo 3

- Espaços de Atividades Económicas**
- AE - Espaços de Atividades Económicas
- Espaços de Uso Especial**
- Ue - Espaço de Equipamento
- Ua - Espaço de Infraestruturas Estruturantes e Ambientais
- Espaços Verdes**
- EV1 - Espaço Verde Urbano
- EV2 - Canais Urbanos


- EV3 - Espaço Verde Complementar
- EV4 - Espaço Verde de Acompanhamento
- SOLO RÚSTICO**
- Espaços Naturais**
- EN - Espaços Naturais
- Espaços Agrícolas**
- A1 - Espaço Agrícola de Produção
- A2 - Outros Espaços Agrícolas

- Espaços Florestais**
- FC - Espaço Florestal de Proteção
- FP - Espaço Florestal de Produção
- Espaços Equipamento, Infraestruturas e Outras Estruturas ou Ocupações**
- DF - Espaço da Defesa Nacional
- TC - Espaço de Ocupação Turística e Cultural
- N - Espaço de Posto Náutico
- IA - Espaço de Infraestruturas Ambientais

- IT - Espaço de Infraestruturas Territoriais
- Aglomerados Rurais**
- AR - Aglomerados Rurais
- ÁREAS DE INTERVENÇÃO**
- UOPG1 / UOPG 2
- PMOT 1 - PP do Centro
- PMOT 2 - PP de PZI/Cacia
- PEOT - POC-OMG

- PSOT - PORND SJ
- SISTEMA DE MOBILIDADE**
- Rede Ferroviária
- Rede Rodoviária**
- Supra Regional
- Regional
- Regional (prevista)
- Estruturante
- Estruturante (prevista)
- Rede Prevista
- Espaços-canal
- Zona de Respeito (*)

(*) A representação gráfica tem carácter indicativo, não dispensando o cumprimento da legislação vigente

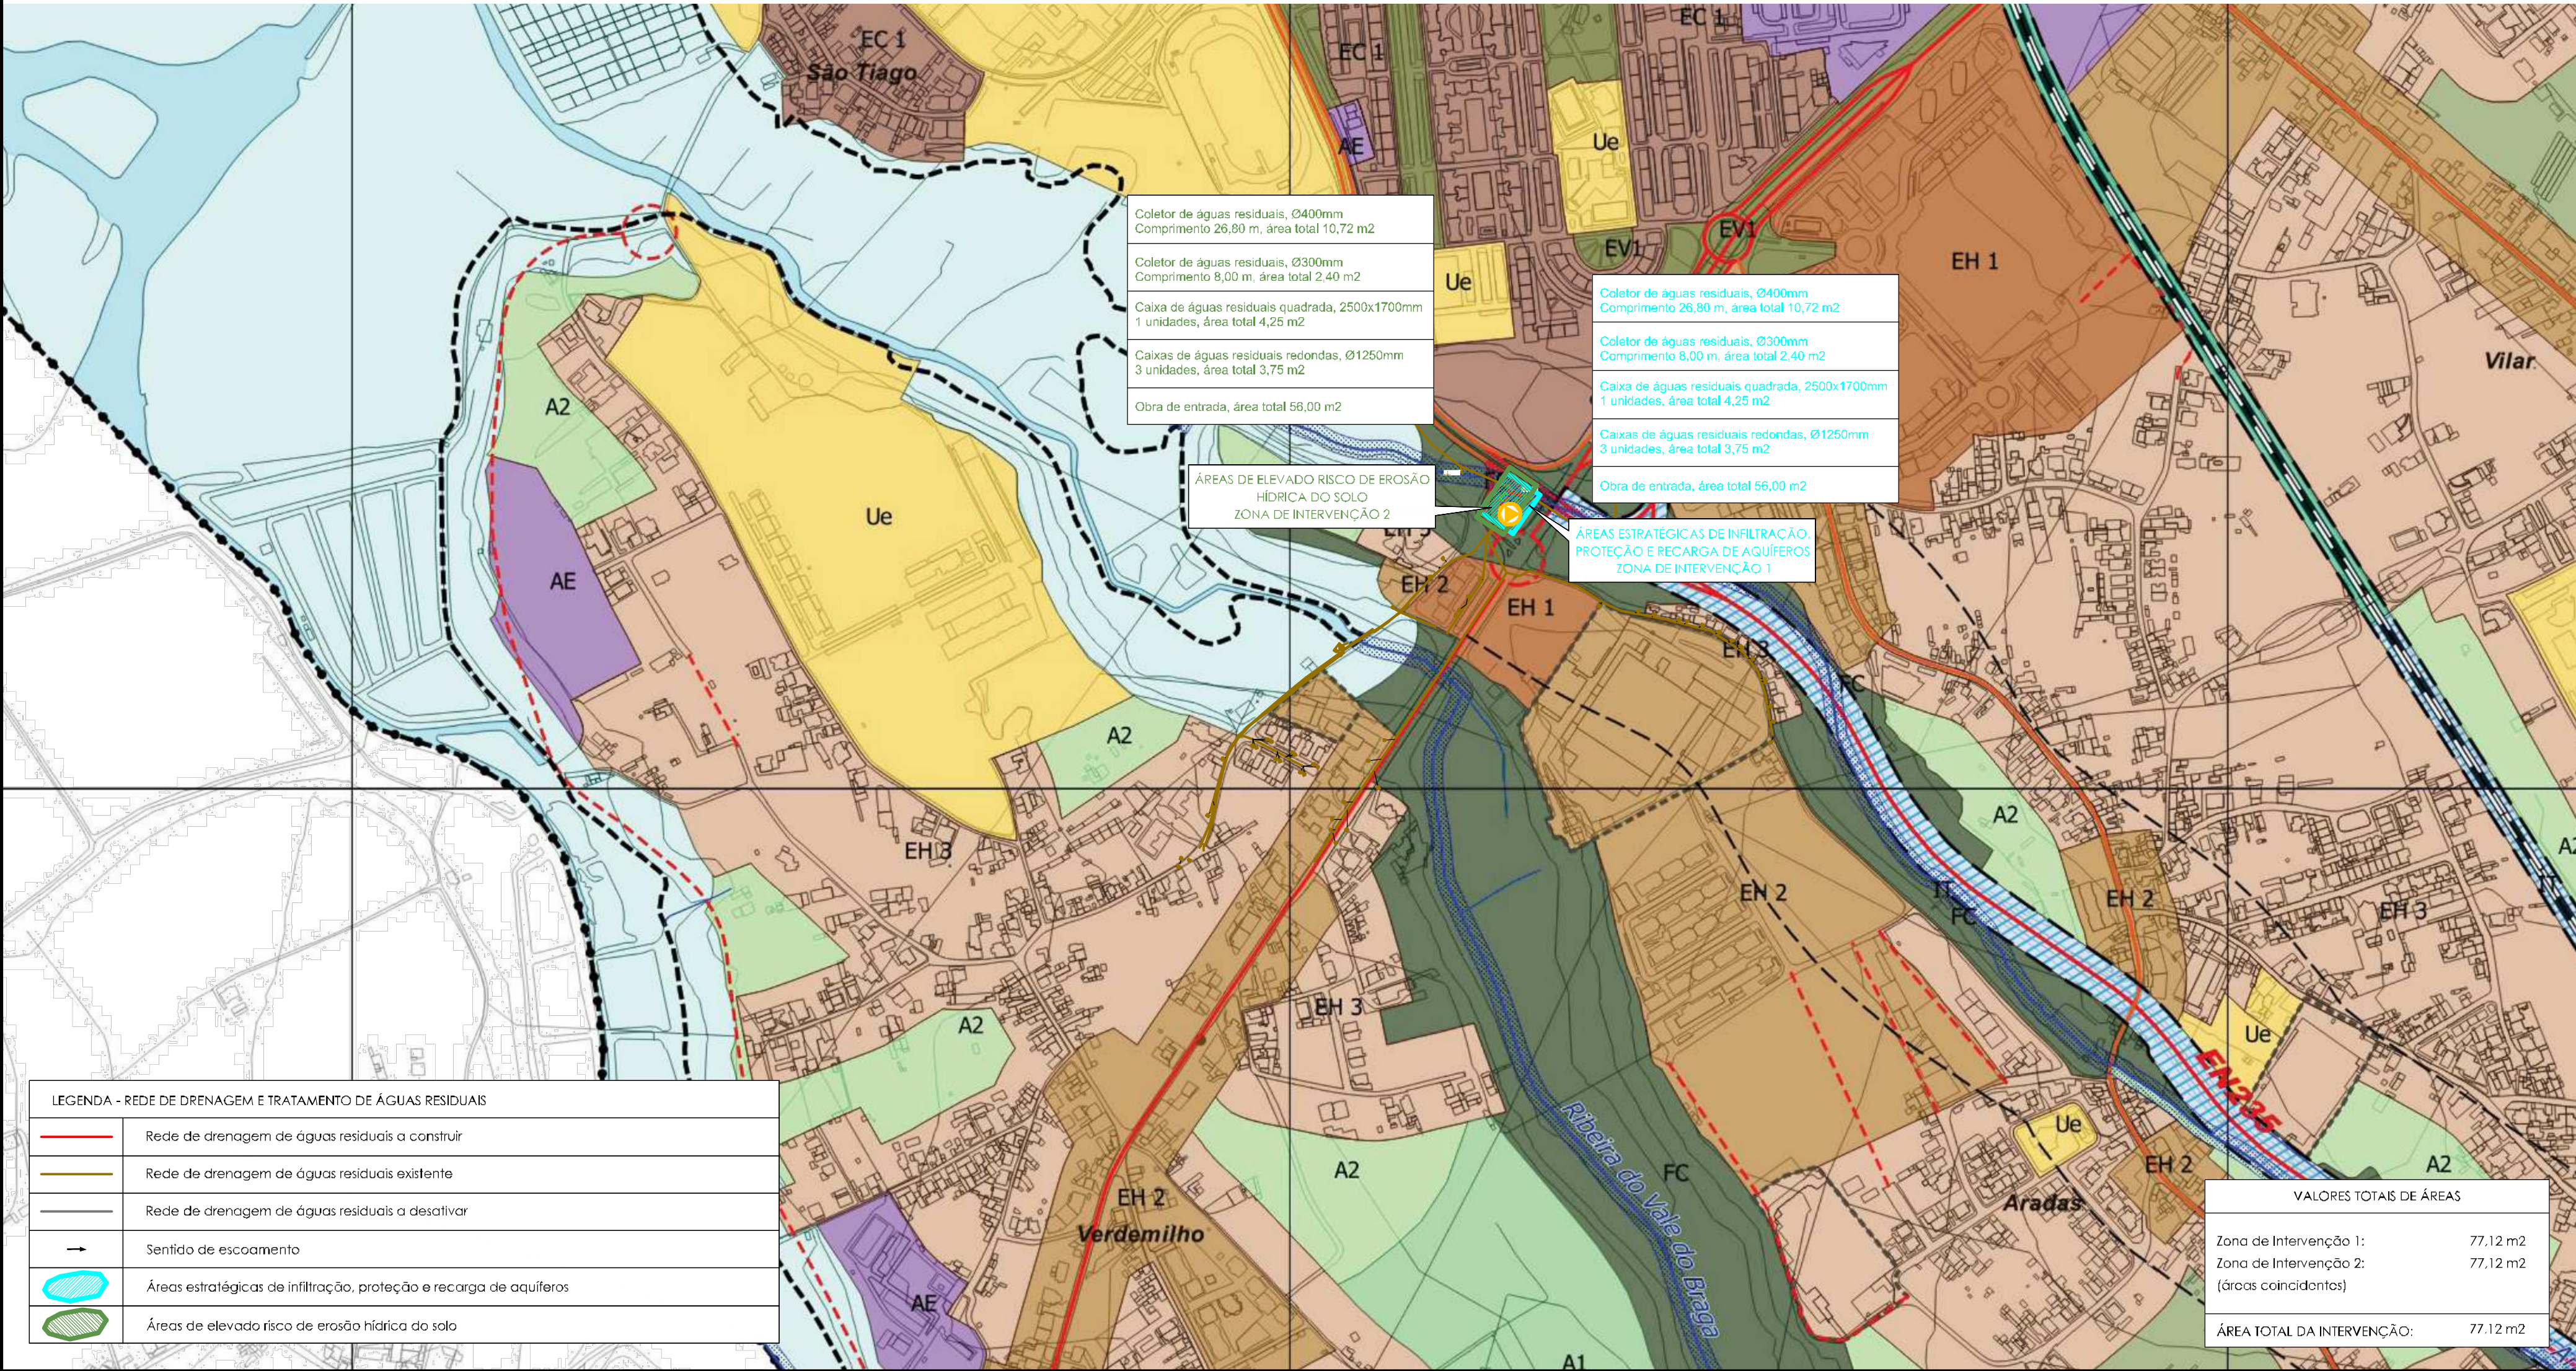

Revisão	Descrição	Data	Rubrica
ÁGUAS DA REGIÃO DE AVEIRO Grupo Águas de Portugal			
HIDROFUNÇÃO Consultores de Engenharia, Lda.		AMPLIAÇÃO DA ESTAÇÃO ELEVATÓRIA EEg NÓ SUL - ARADAS	
PROJETO DE LICENCIAMENTO			
ESTUDOU: <i>Samuel Cardoso</i>		COMISSÃO DE COORDENAÇÃO E DESENVOLVIMENTO REGIONAL DO CENTRO	
DESENHOU: <i>Alameda Nery</i>		EXTRATO DA PLANTA DE ORDENAMENTO - CLASSIFICAÇÃO E QUALIFICAÇÃO DO SOLO	
CONFERIU: <i>Paulo Dias</i>			
VERIFICOU: <i>João Silva</i>			
FICHEIRO: 1359-PL-CCDRC-PD-4.dwg		ESCALA 1/5000	DATA agosto/2020
LAYOUT: 4		DESENHO Nº 4	REVISÃO 0