


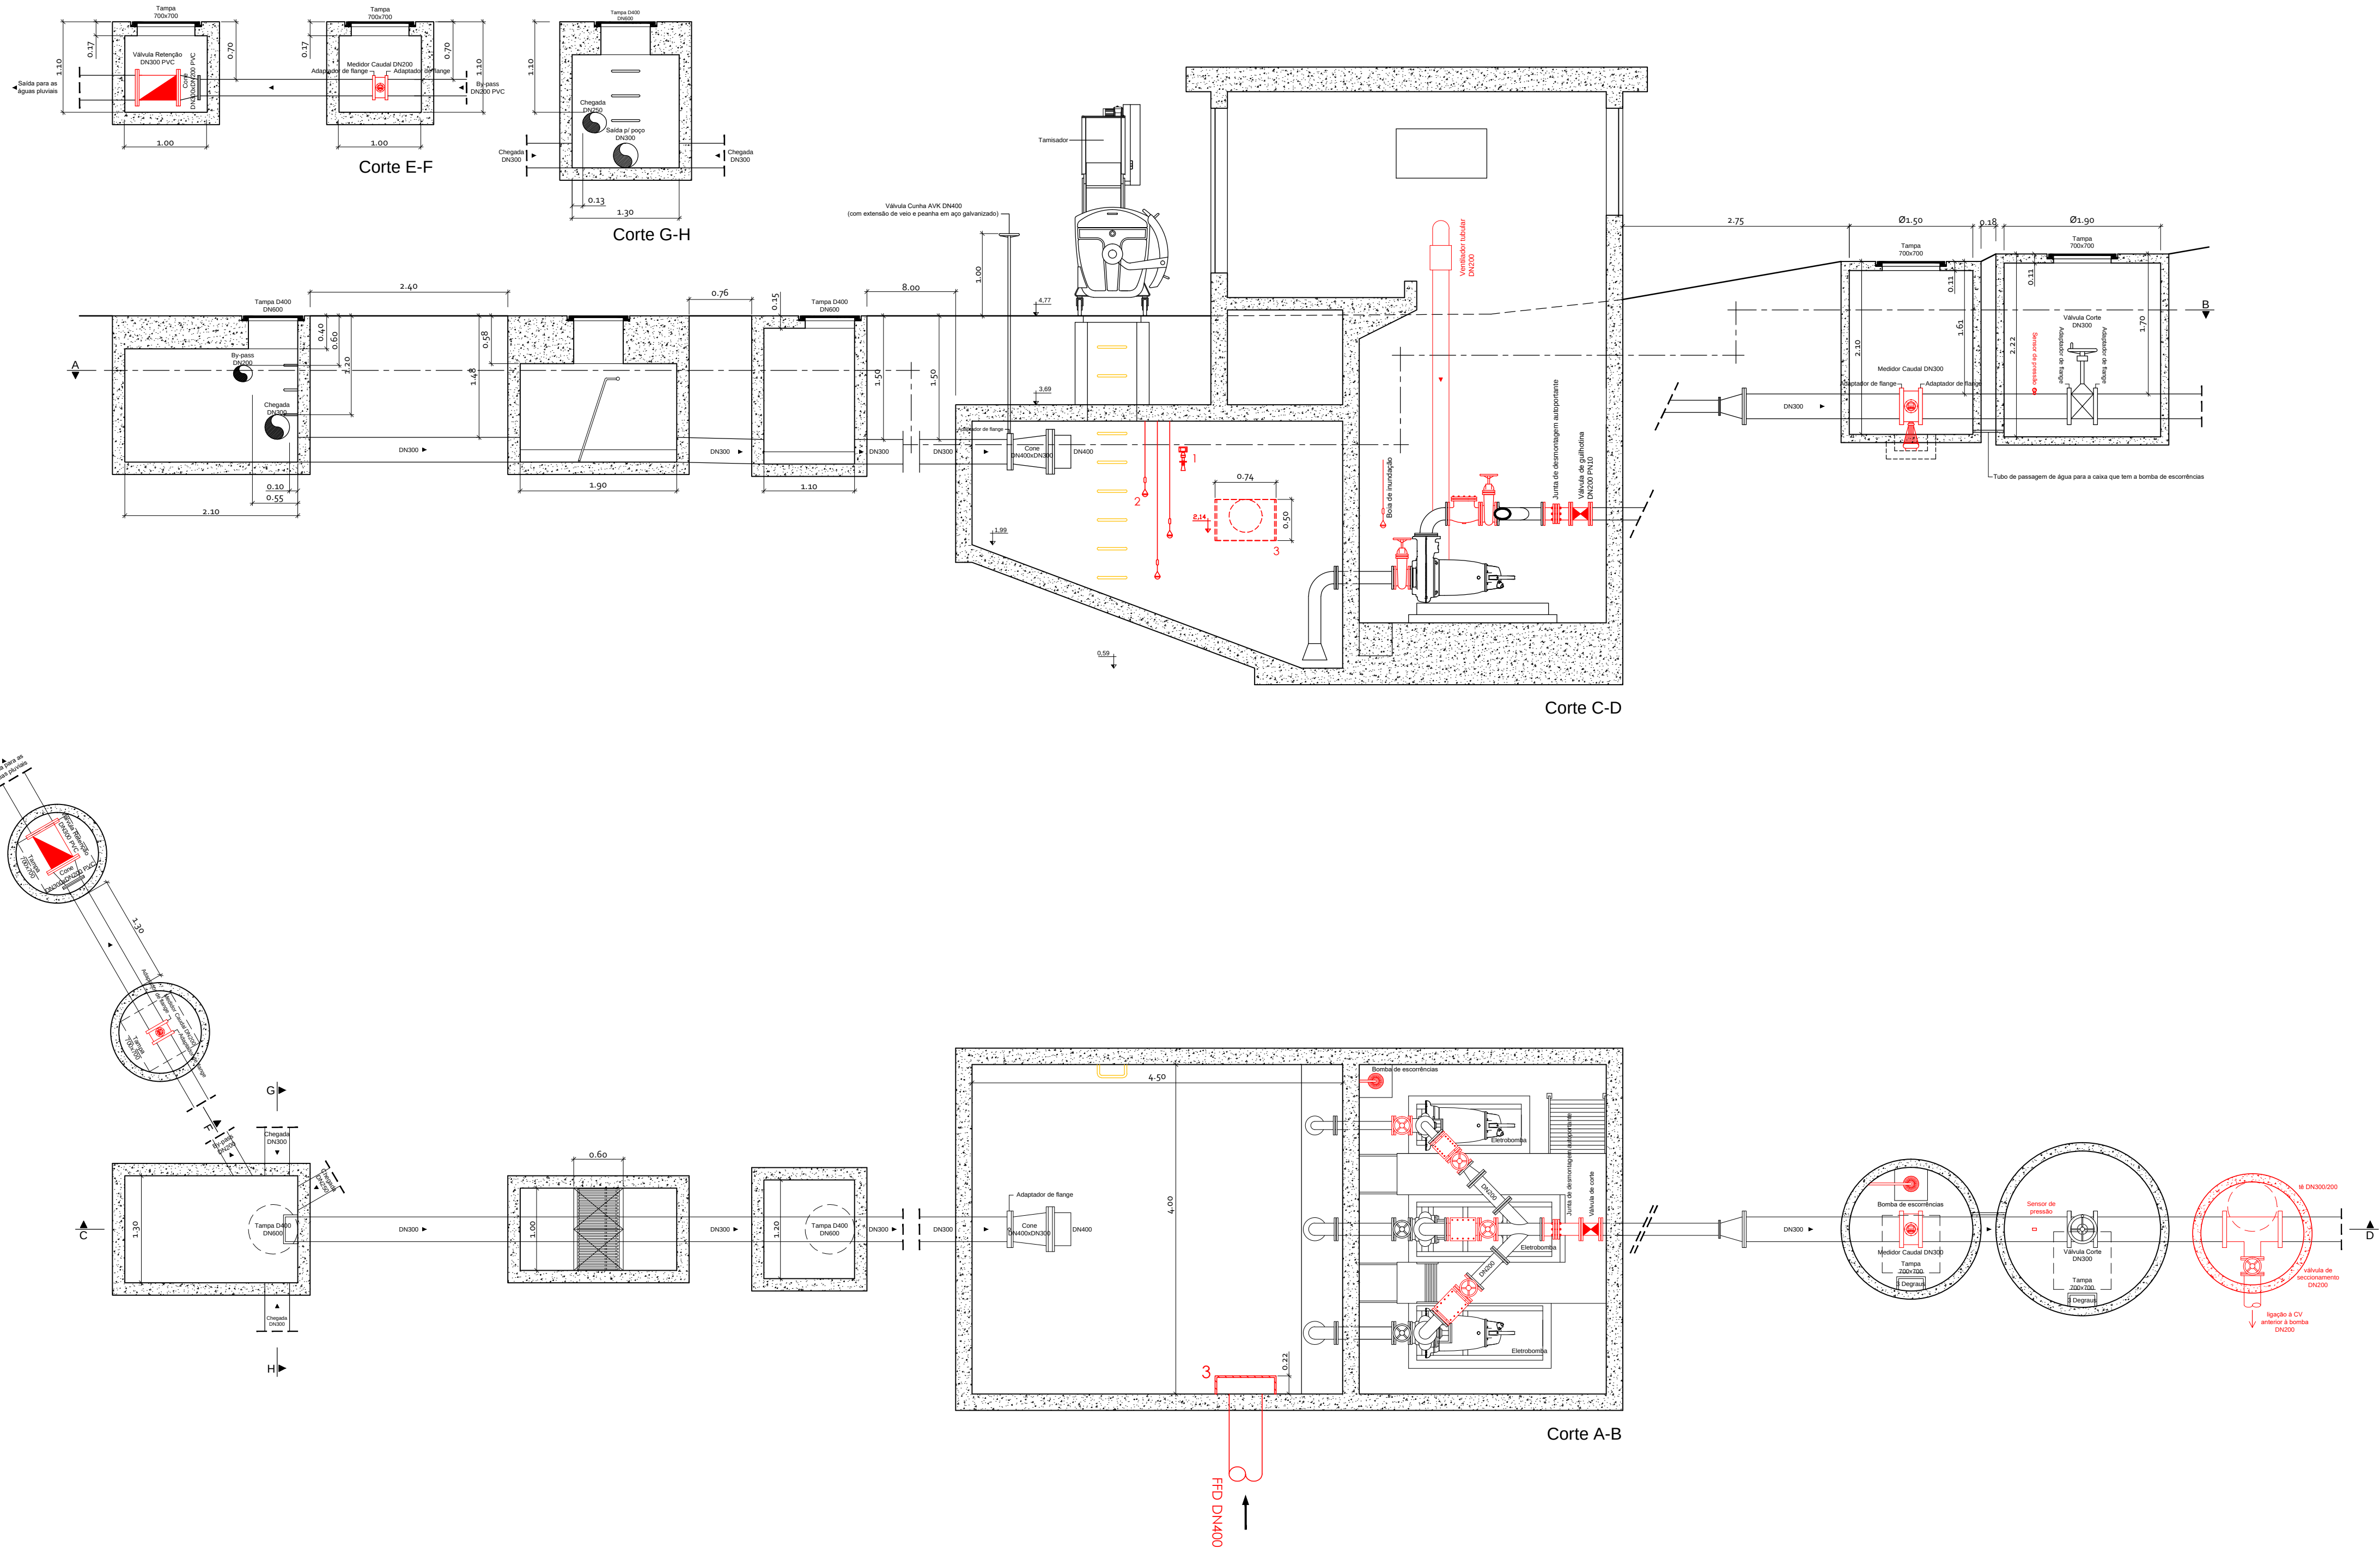

LEGENDA	
—	A construir/substituir
—	A demolir
1	Transdutor de nível ultrassónico
2	Boias de nível (x3)
3	Defletor em aço inox

Anteriormente à execução de qualquer trabalho, a Entidade Executante deverá validar as dimensões da construção civil e dos equipamentos e acessórios a instalar, substituir ou manter.

1	Revisão da AdRA	12/2020	
Revisão	Descrição	Data	Rubrica
ÁGUAS DA REGIÃO DE AVEIRO Grupo Águas de Portugal			
HIDROFUNÇÃO Consultores de Engenharia, Lda.		AMPLIAÇÃO DA ESTAÇÃO ELEVATÓRIA EE9 NÓ SUL - ARADAS	
		PROJETO DE EXECUÇÃO	
ESTUDOU: <i>Samuel Cardoso</i>		ESTAÇÃO ELEVATÓRIA EXISTENTE	
DESENHOU: <i>Joana Telo</i>		EQUIPAMENTO	
CONFERIU: <i>Carla Dias</i>			
VERIFICOU: <i>João Araújo</i>			
FICHEIRO: 1359-PE-PD-2-r1.dwg LAYOUT: 2.2	ESCALA 1/50	DATA dezembro/2020	DESENHO Nº 2.2 REVISÃO 1