
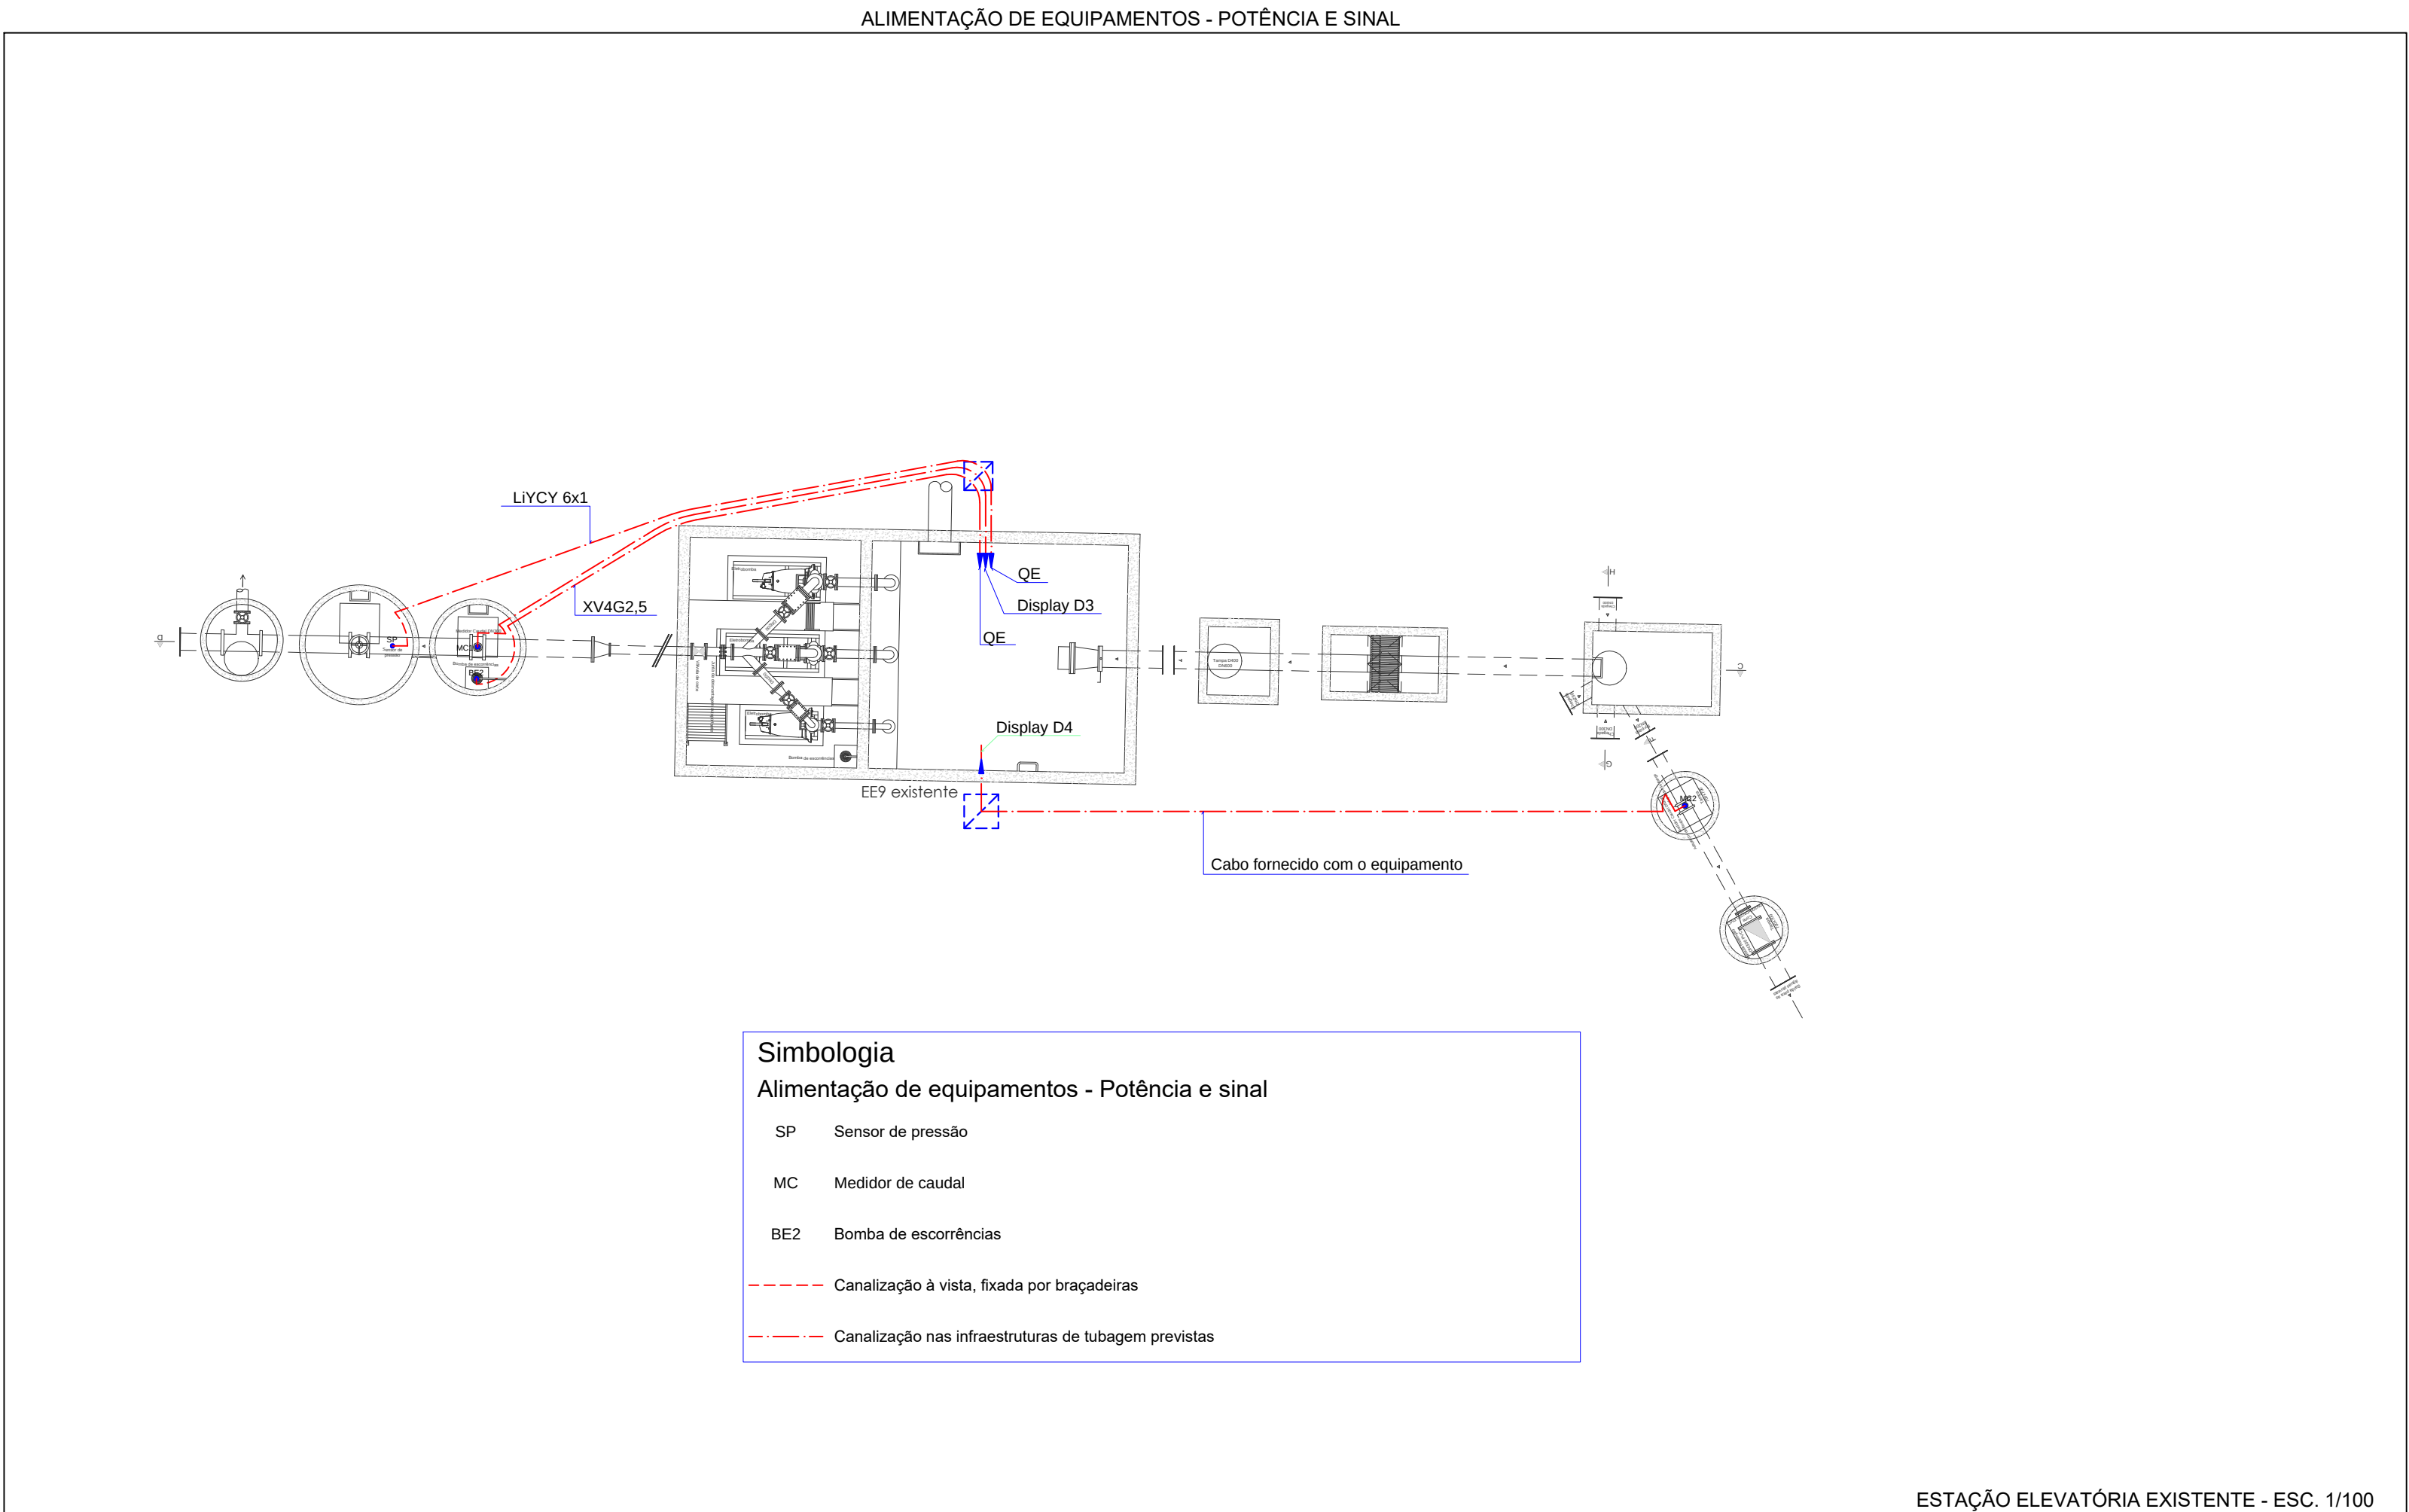


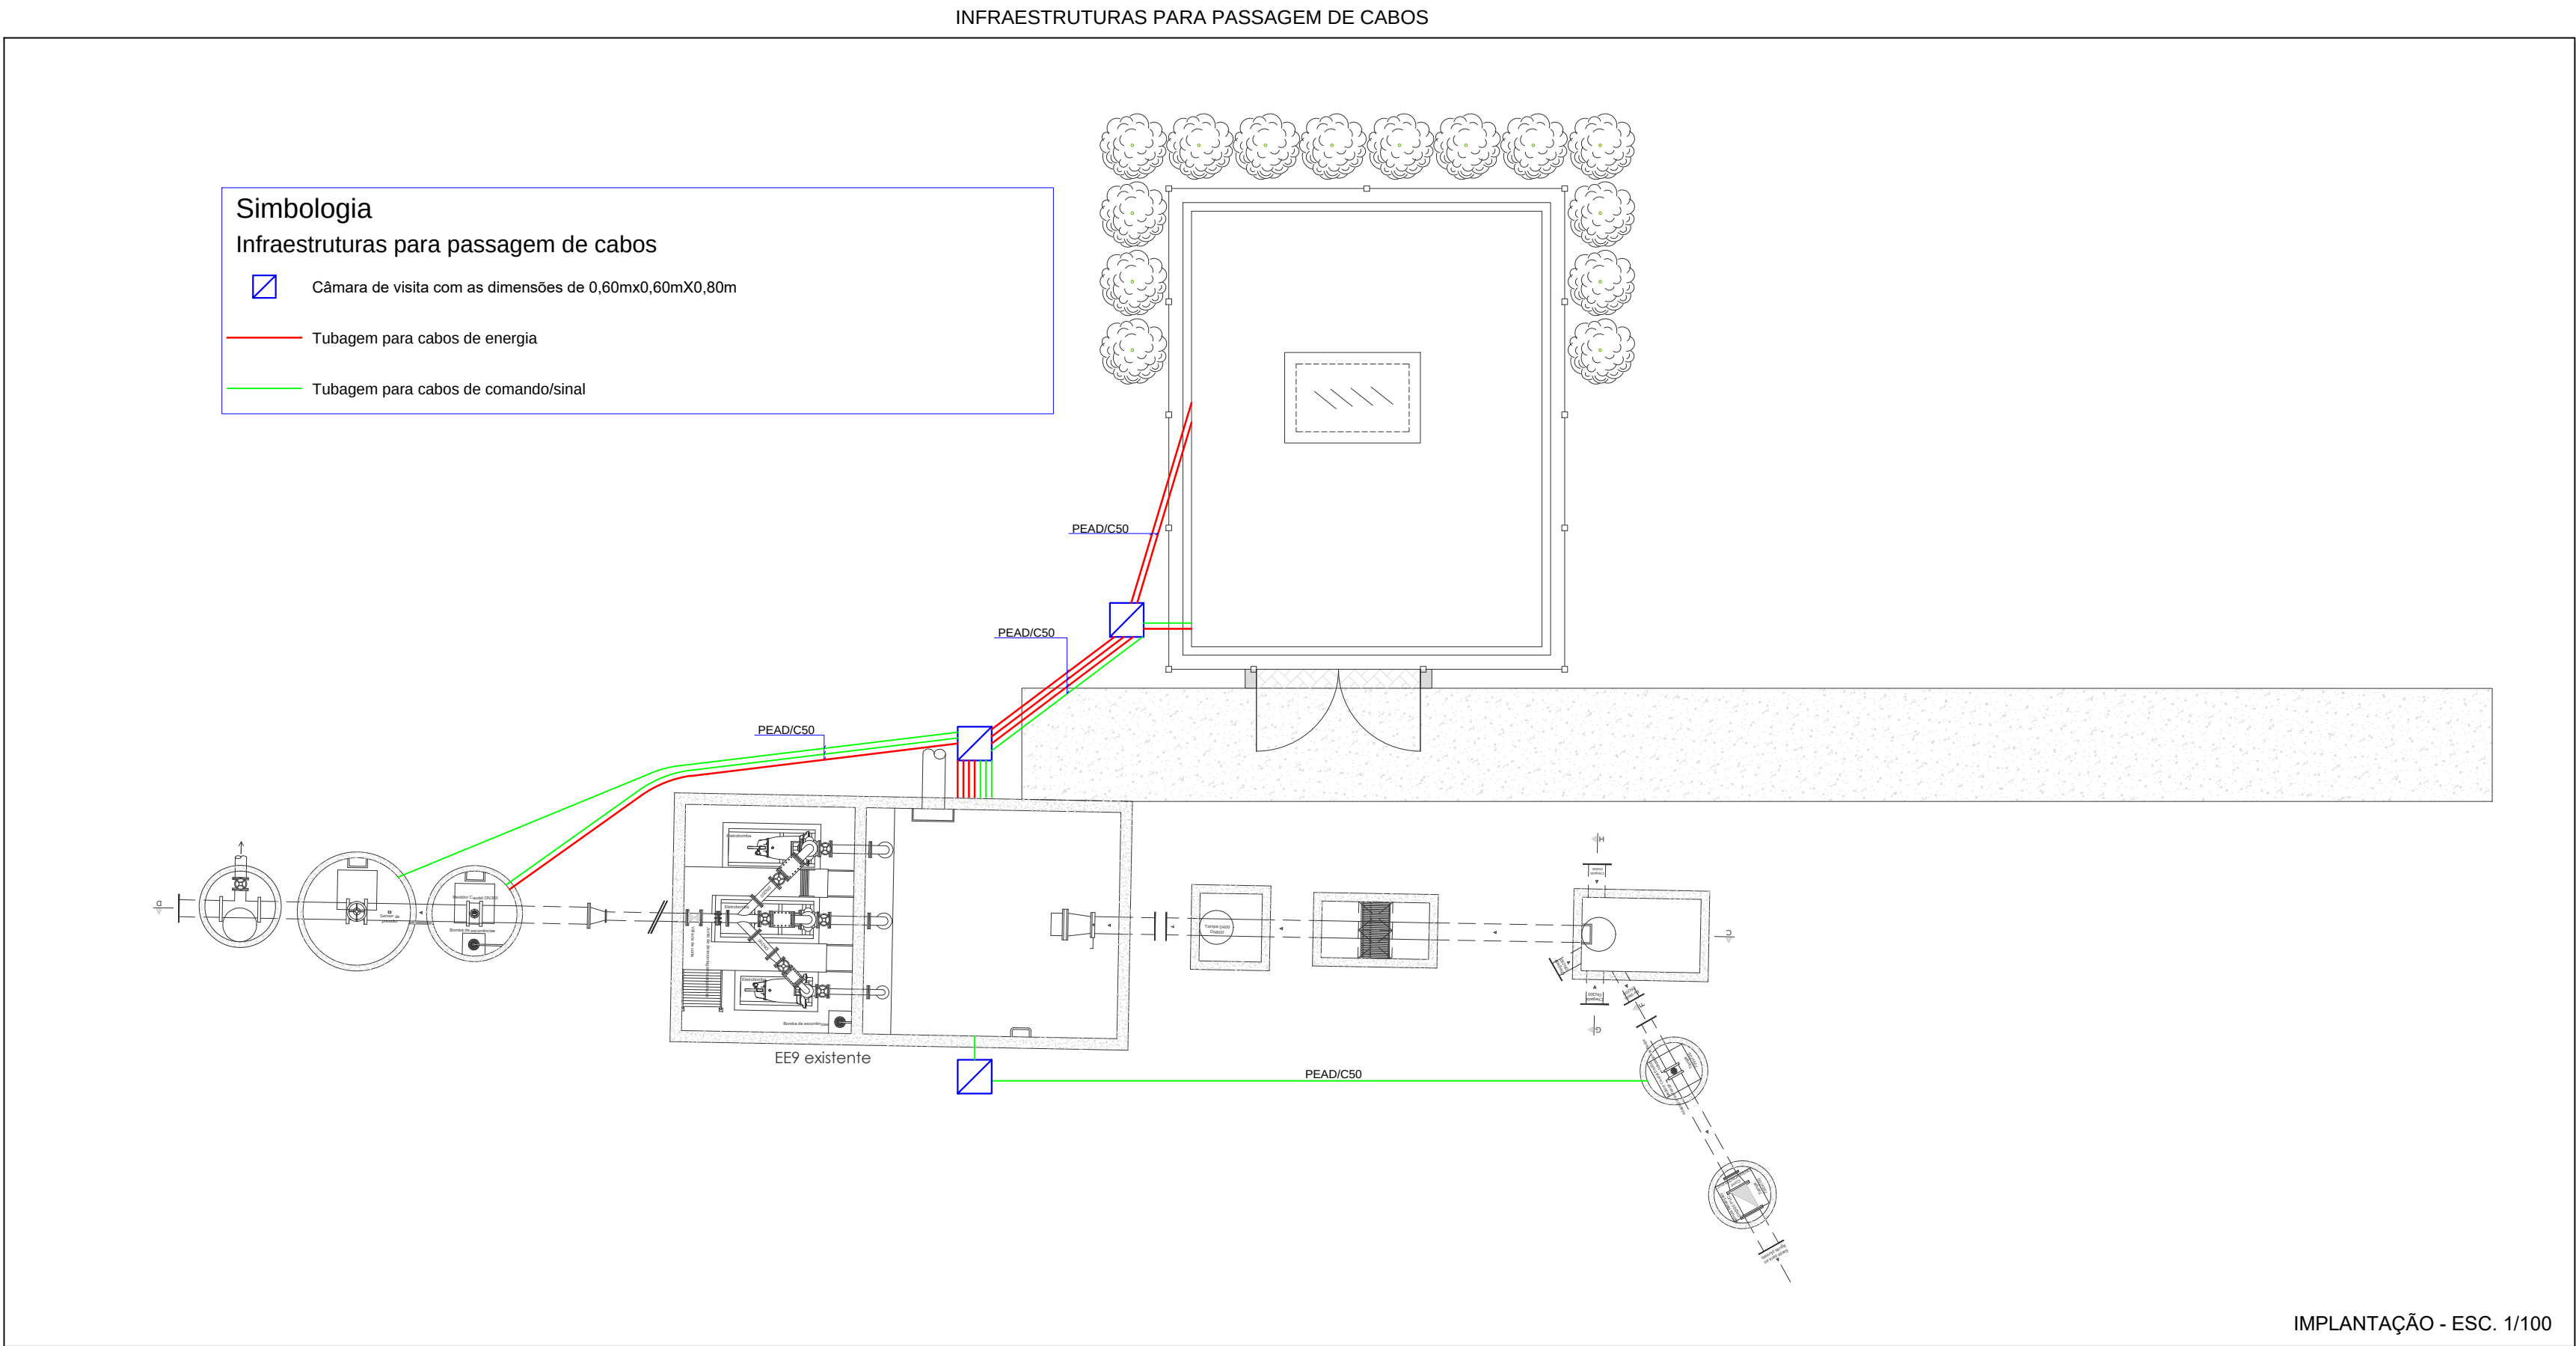

1	Revisão da AdRA	12/2020	
Revisão	Descrição	Data	Rubrica
 ÁGUAS DA REGIÃO DE AVEIRO Grupo Águas de Portugal  HIDROFUNÇÃO Consultores de Engenharia, Lda. AMPLIAÇÃO DA ESTAÇÃO ELEVATÓRIA EE9 NÓ SUL - ARADAS PROJETO DE EXECUÇÃO			
ESTUDOU:	F. Ferreira	INSTALAÇÕES ELÉTRICAS	
DESENHOU:	P. Rodrigues	PLANTAS E CORTES: IMPLANTAÇÃO E EE EXISTENTE	
CONFERIU:	F. Ferreira	INFRAESTRUTURAS PARA PASSAGEM DE CABOS.	
VERIFICOU:	F. Ferreira	ALIMENTAÇÃO DE EQUIPAMENTOS	
FICHEIRO: 1359-PE-PD-IE-1 e 2-11.dwg		ESCALA: 1/100	REVISÃO: 1
LAYOUT: IE-1		DATA: dezembro/2020	DESENHO Nº: IE-1