



ILUMINAÇÃO NORMAL. TOMADAS DE CORRENTE

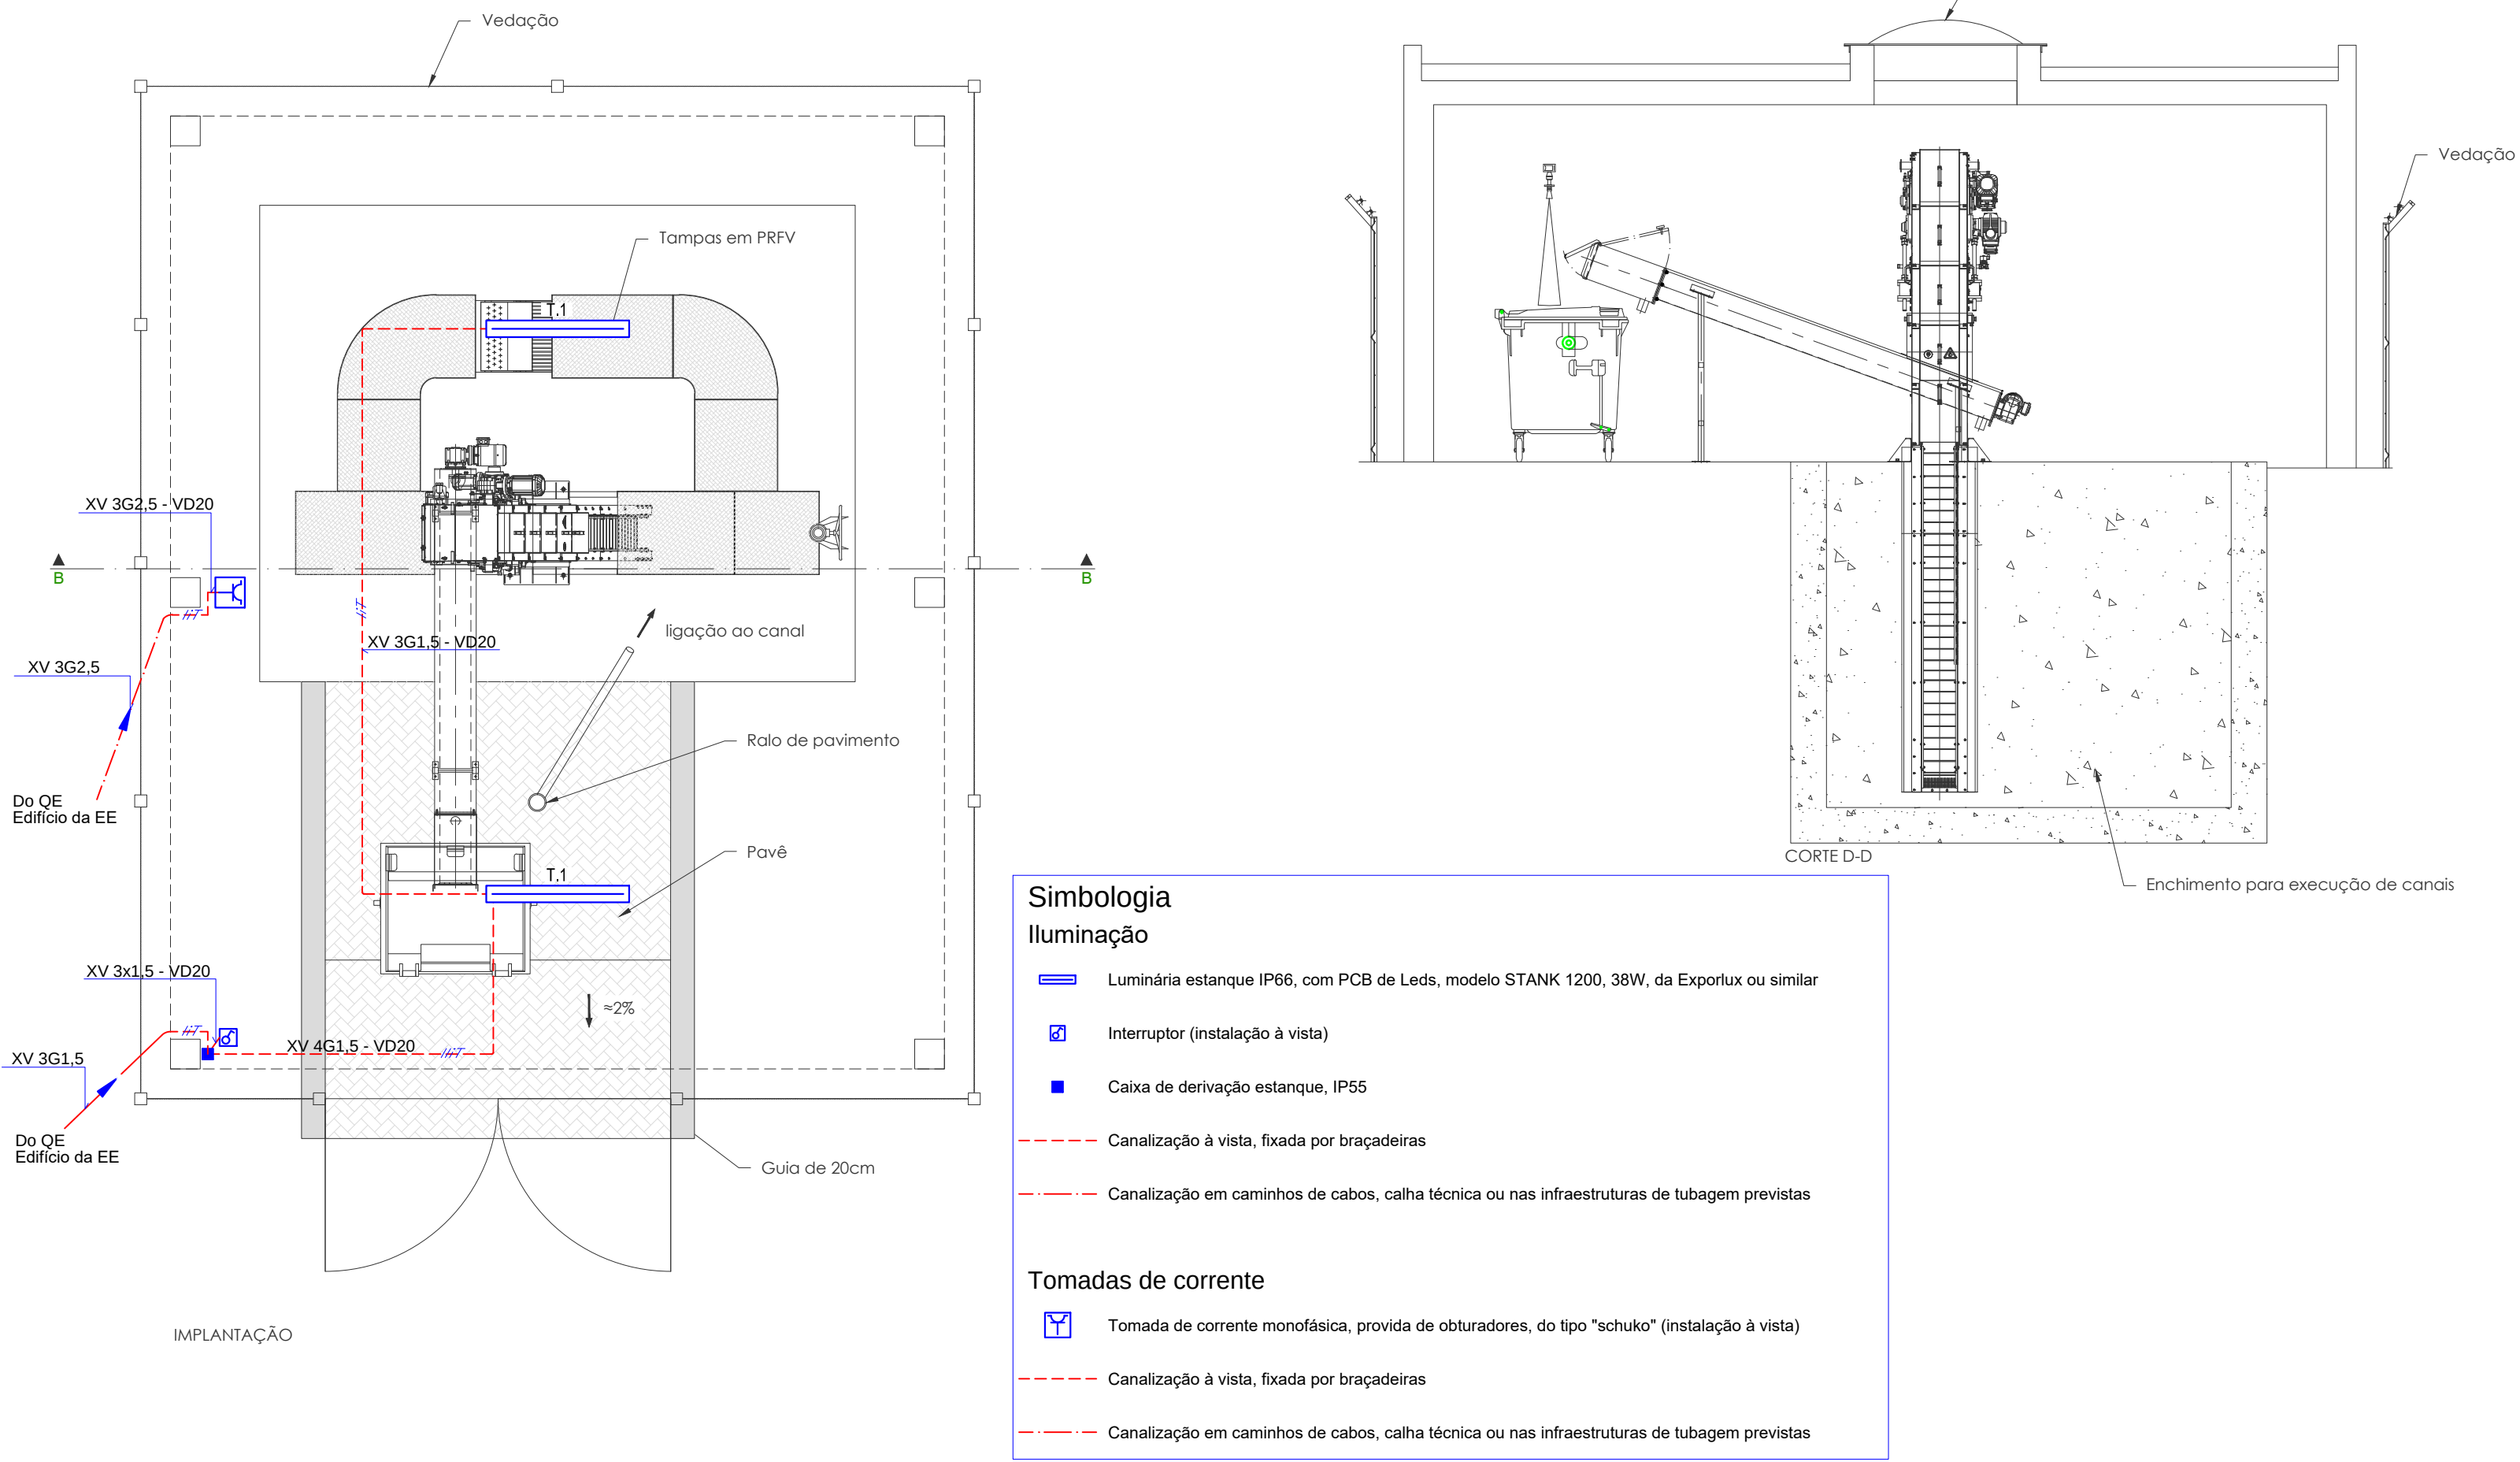

OBRA ENTRADA - ESC. 1/50

ALIMENTAÇÃO DE EQUIPAMENTOS - POTÊNCIA E SINAL

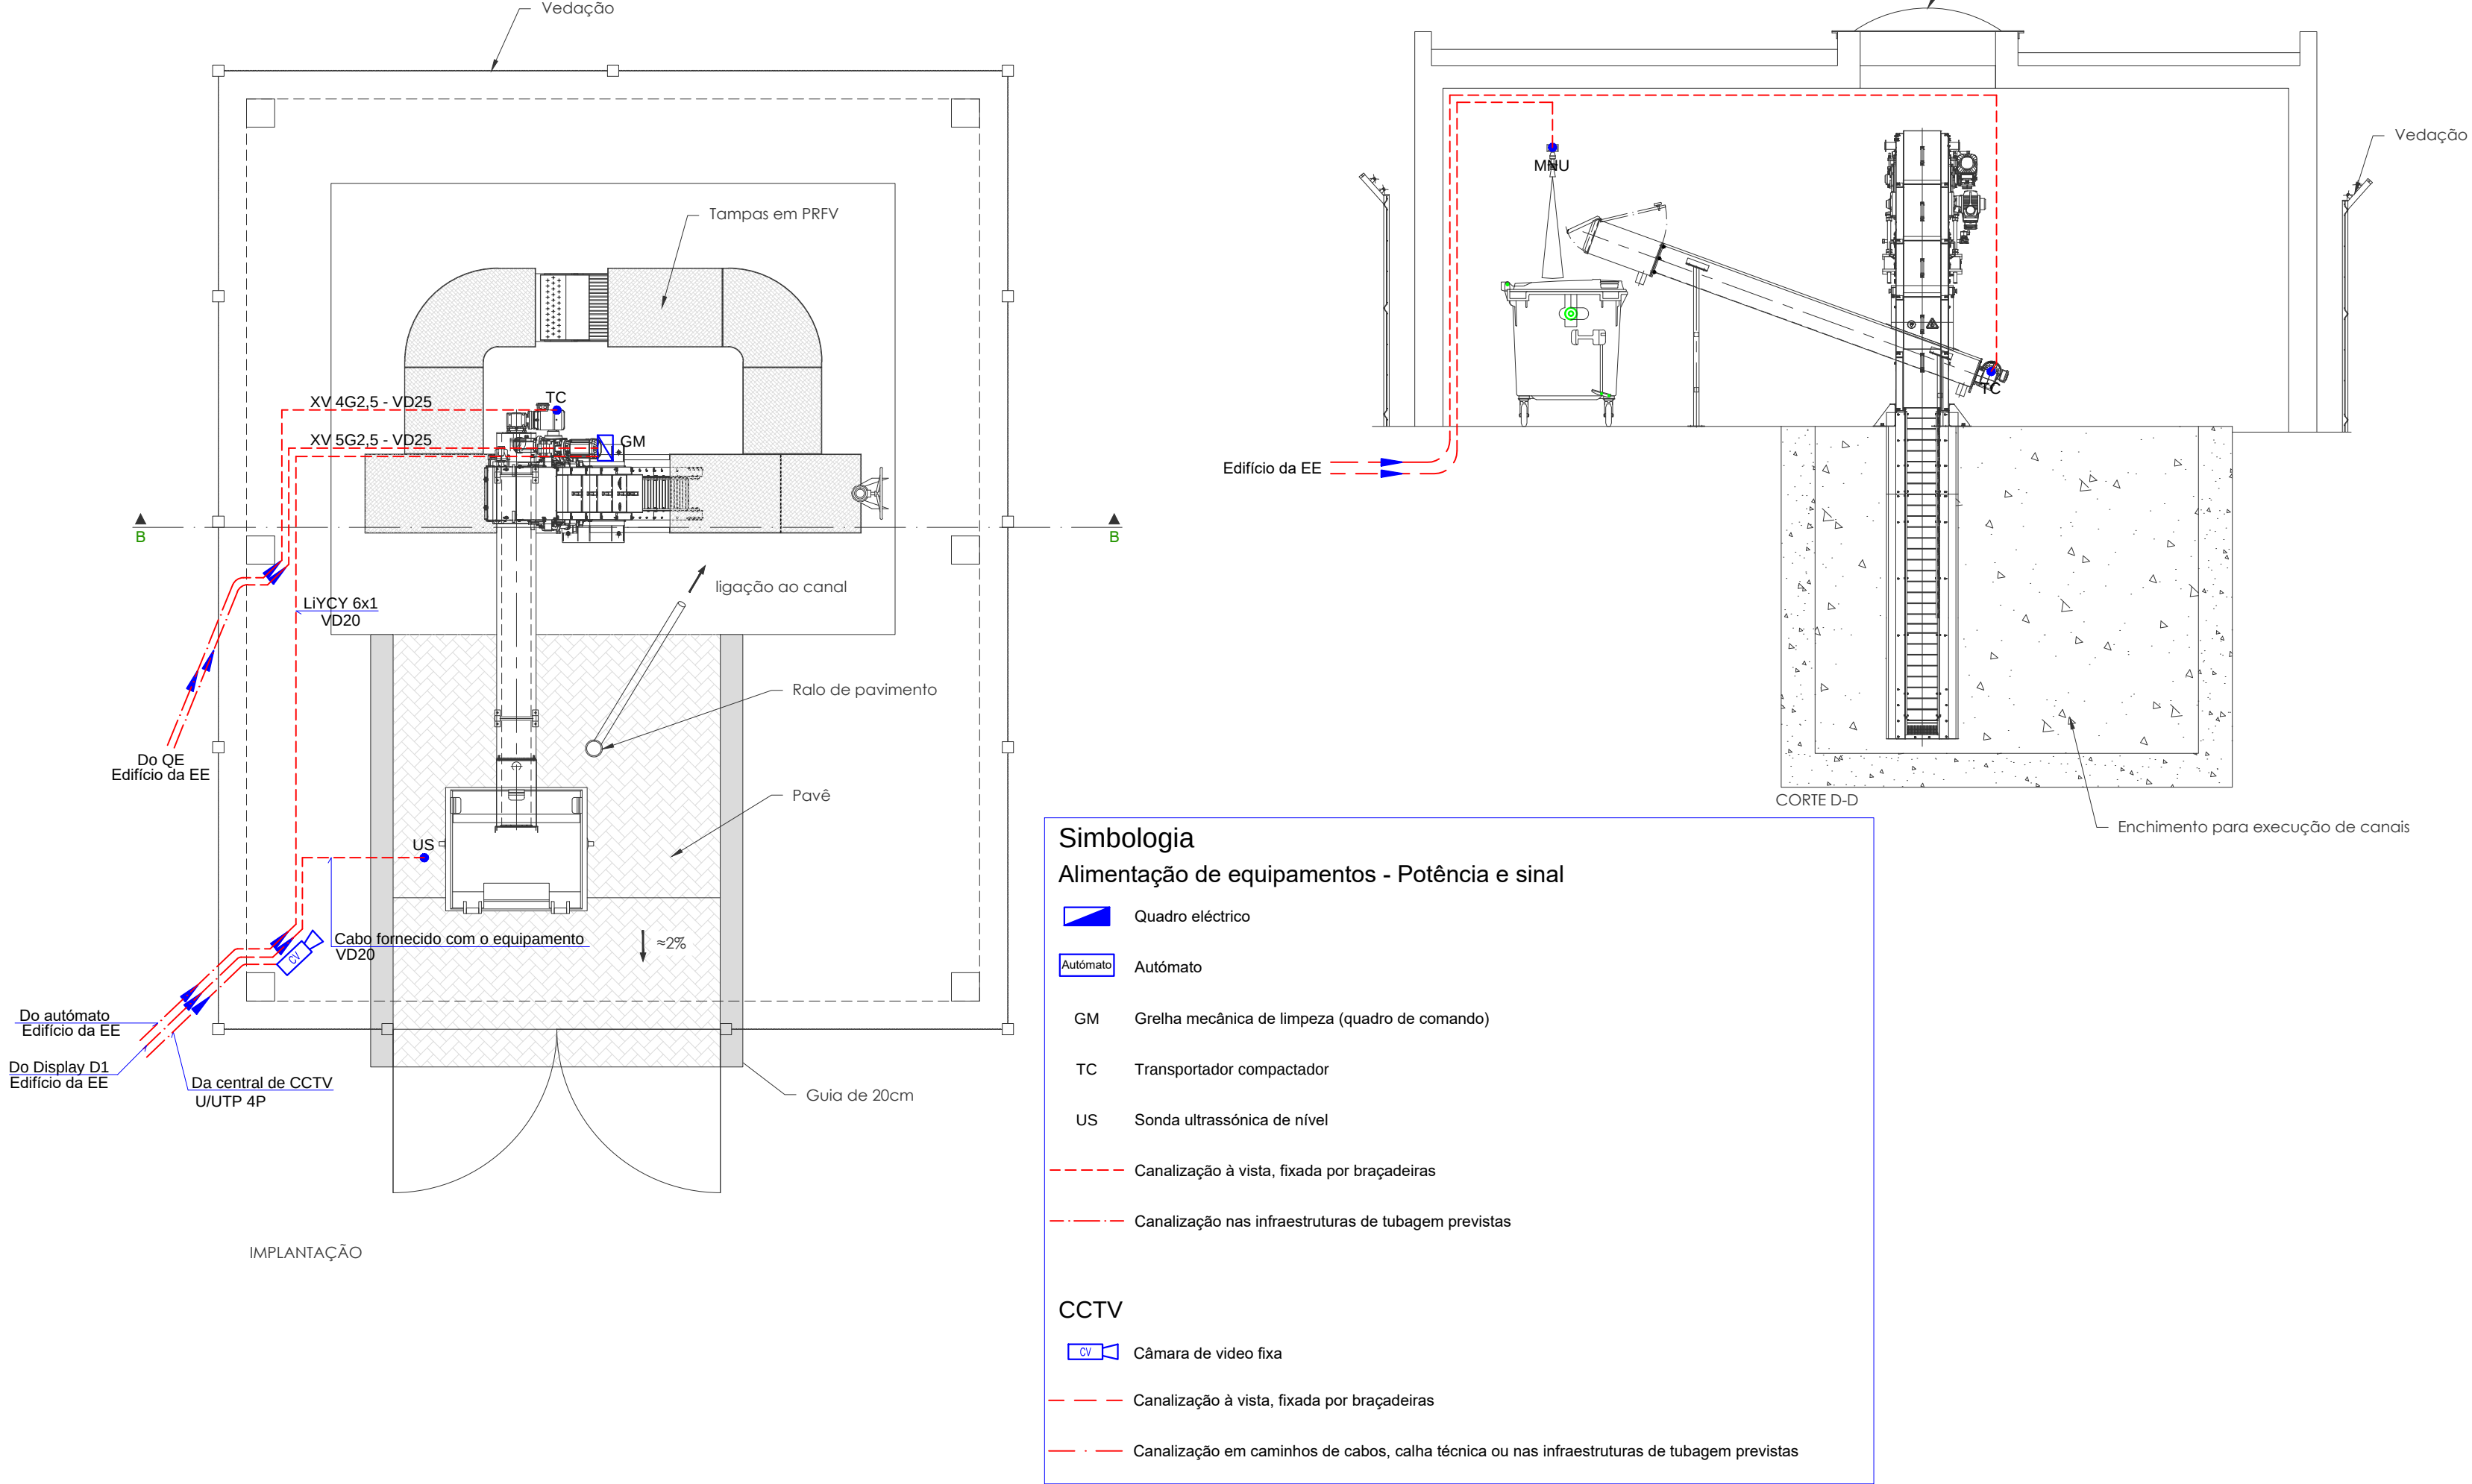

OBRA ENTRADA - ESC. 1/50

Revisão	Descrição	Data	Rubrica
 AMPLIAÇÃO DA ESTAÇÃO ELEVATÓRIA EE9 NÓ SUL - ARADAS			
 Consultores de Engenharia, Lda.		PROJETO DE EXECUÇÃO	
ESTUDOU: <u>F. Ferreira</u>		INSTALAÇÕES ELÉTRICAS	
DESENHOU: <u>P. Rodrigues</u>		PLANTAS E CORTES. OBRA DE ENTRADA	
CONFERIU: <u>F. Ferreira</u>		INFRAESTRUTURAS PARA PASSAGEM DE CABOS. ALIMENTAÇÃO DE EQUIPAMENTOS	
VERIFICOU: <u>F. Ferreira</u>		POTÊNCIA E SINAL	
PROJETO: 1359-PE-PD-IE-1 e 2-r1.dwg	ESCALA: 1/50	DATA: dezembro/2020	REVISÃO: 1
LAYOUT: IE-2			