


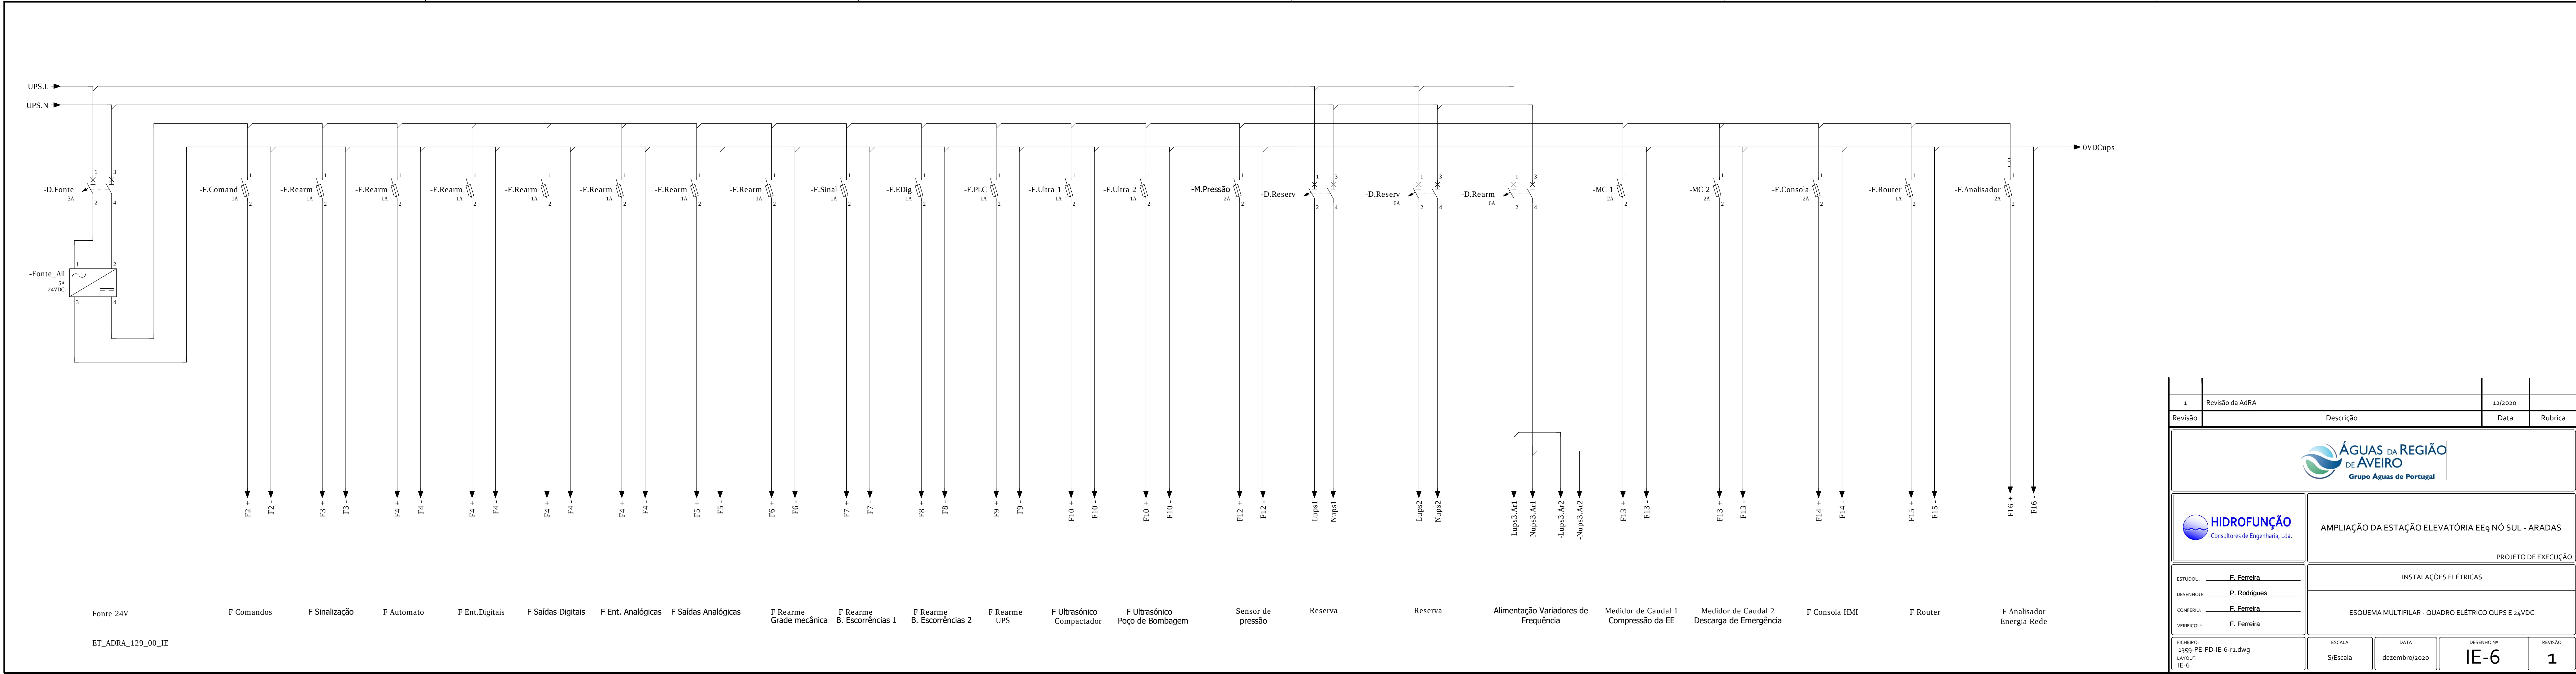

1	Revisão da AdRA	12/2020	
Revisão	Descrição	Data	Rubrica



ÁGUAS DA REGIÃO DE AVEIRO
Grupo Águas de Portugal



HIDROFUNÇÃO
Consultores de Engenharia, Lda.

AMPLIAÇÃO DA ESTAÇÃO ELEVATÓRIA EE₉ NÓ SUL - ARADAS

PROJETO DE EXECUÇÃO

INSTALAÇÕES ELÉTRICAS

ESQUEMA MULTIFILAR - QUADRO ELÉTRICO QUPS E 24VDC

ESTUDOU: <u>F. Ferreira</u>			
DESENHOU: <u>P. Rodrigues</u>			
CONFERIU: <u>F. Ferreira</u>			
VERIFICOU: <u>F. Ferreira</u>			

FICHEIRO: 3359-PE-PD-IE-6-r1.dwg LAYOUT: IE-6	ESCALA: S/Escala	DATA: dezembro/2020	DESENHO Nº: IE-6	REVISÃO: 1
--	------------------	---------------------	------------------	------------