

LEGENDA:

S... - Sondagem mecânica
(Pz) - Piezómetro

- Localização de perfil geológico-geotécnico interpretativo

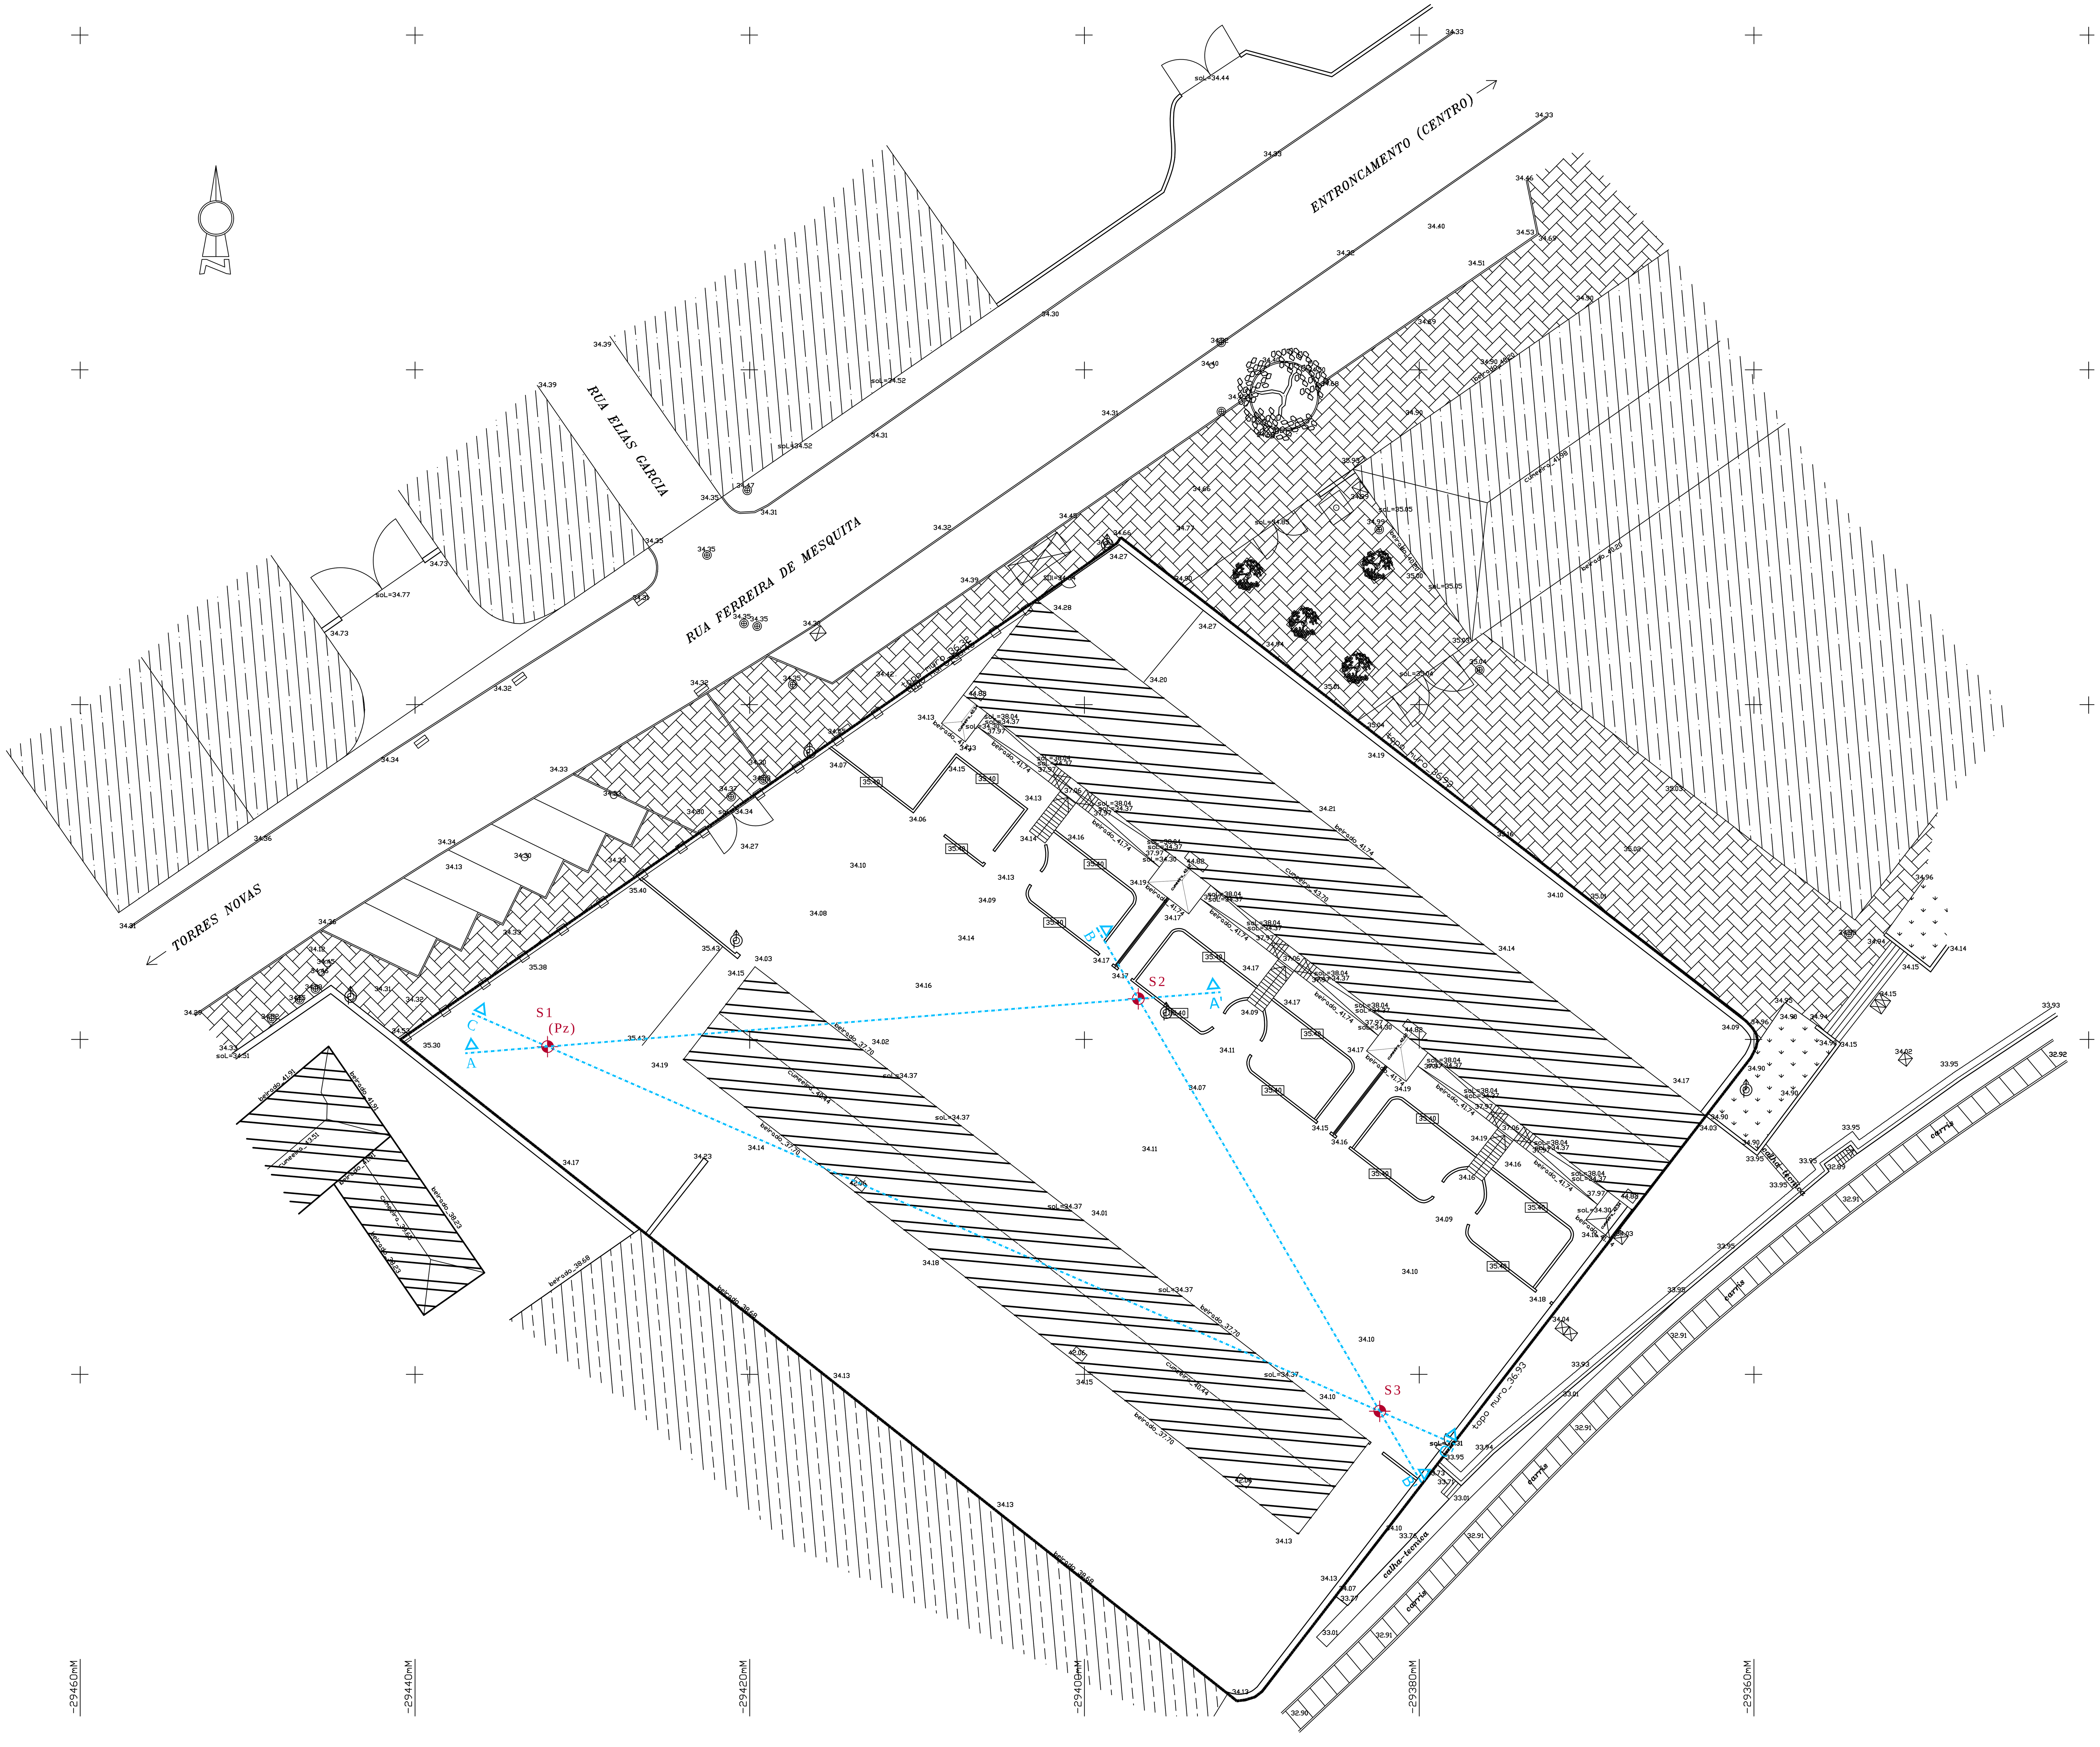

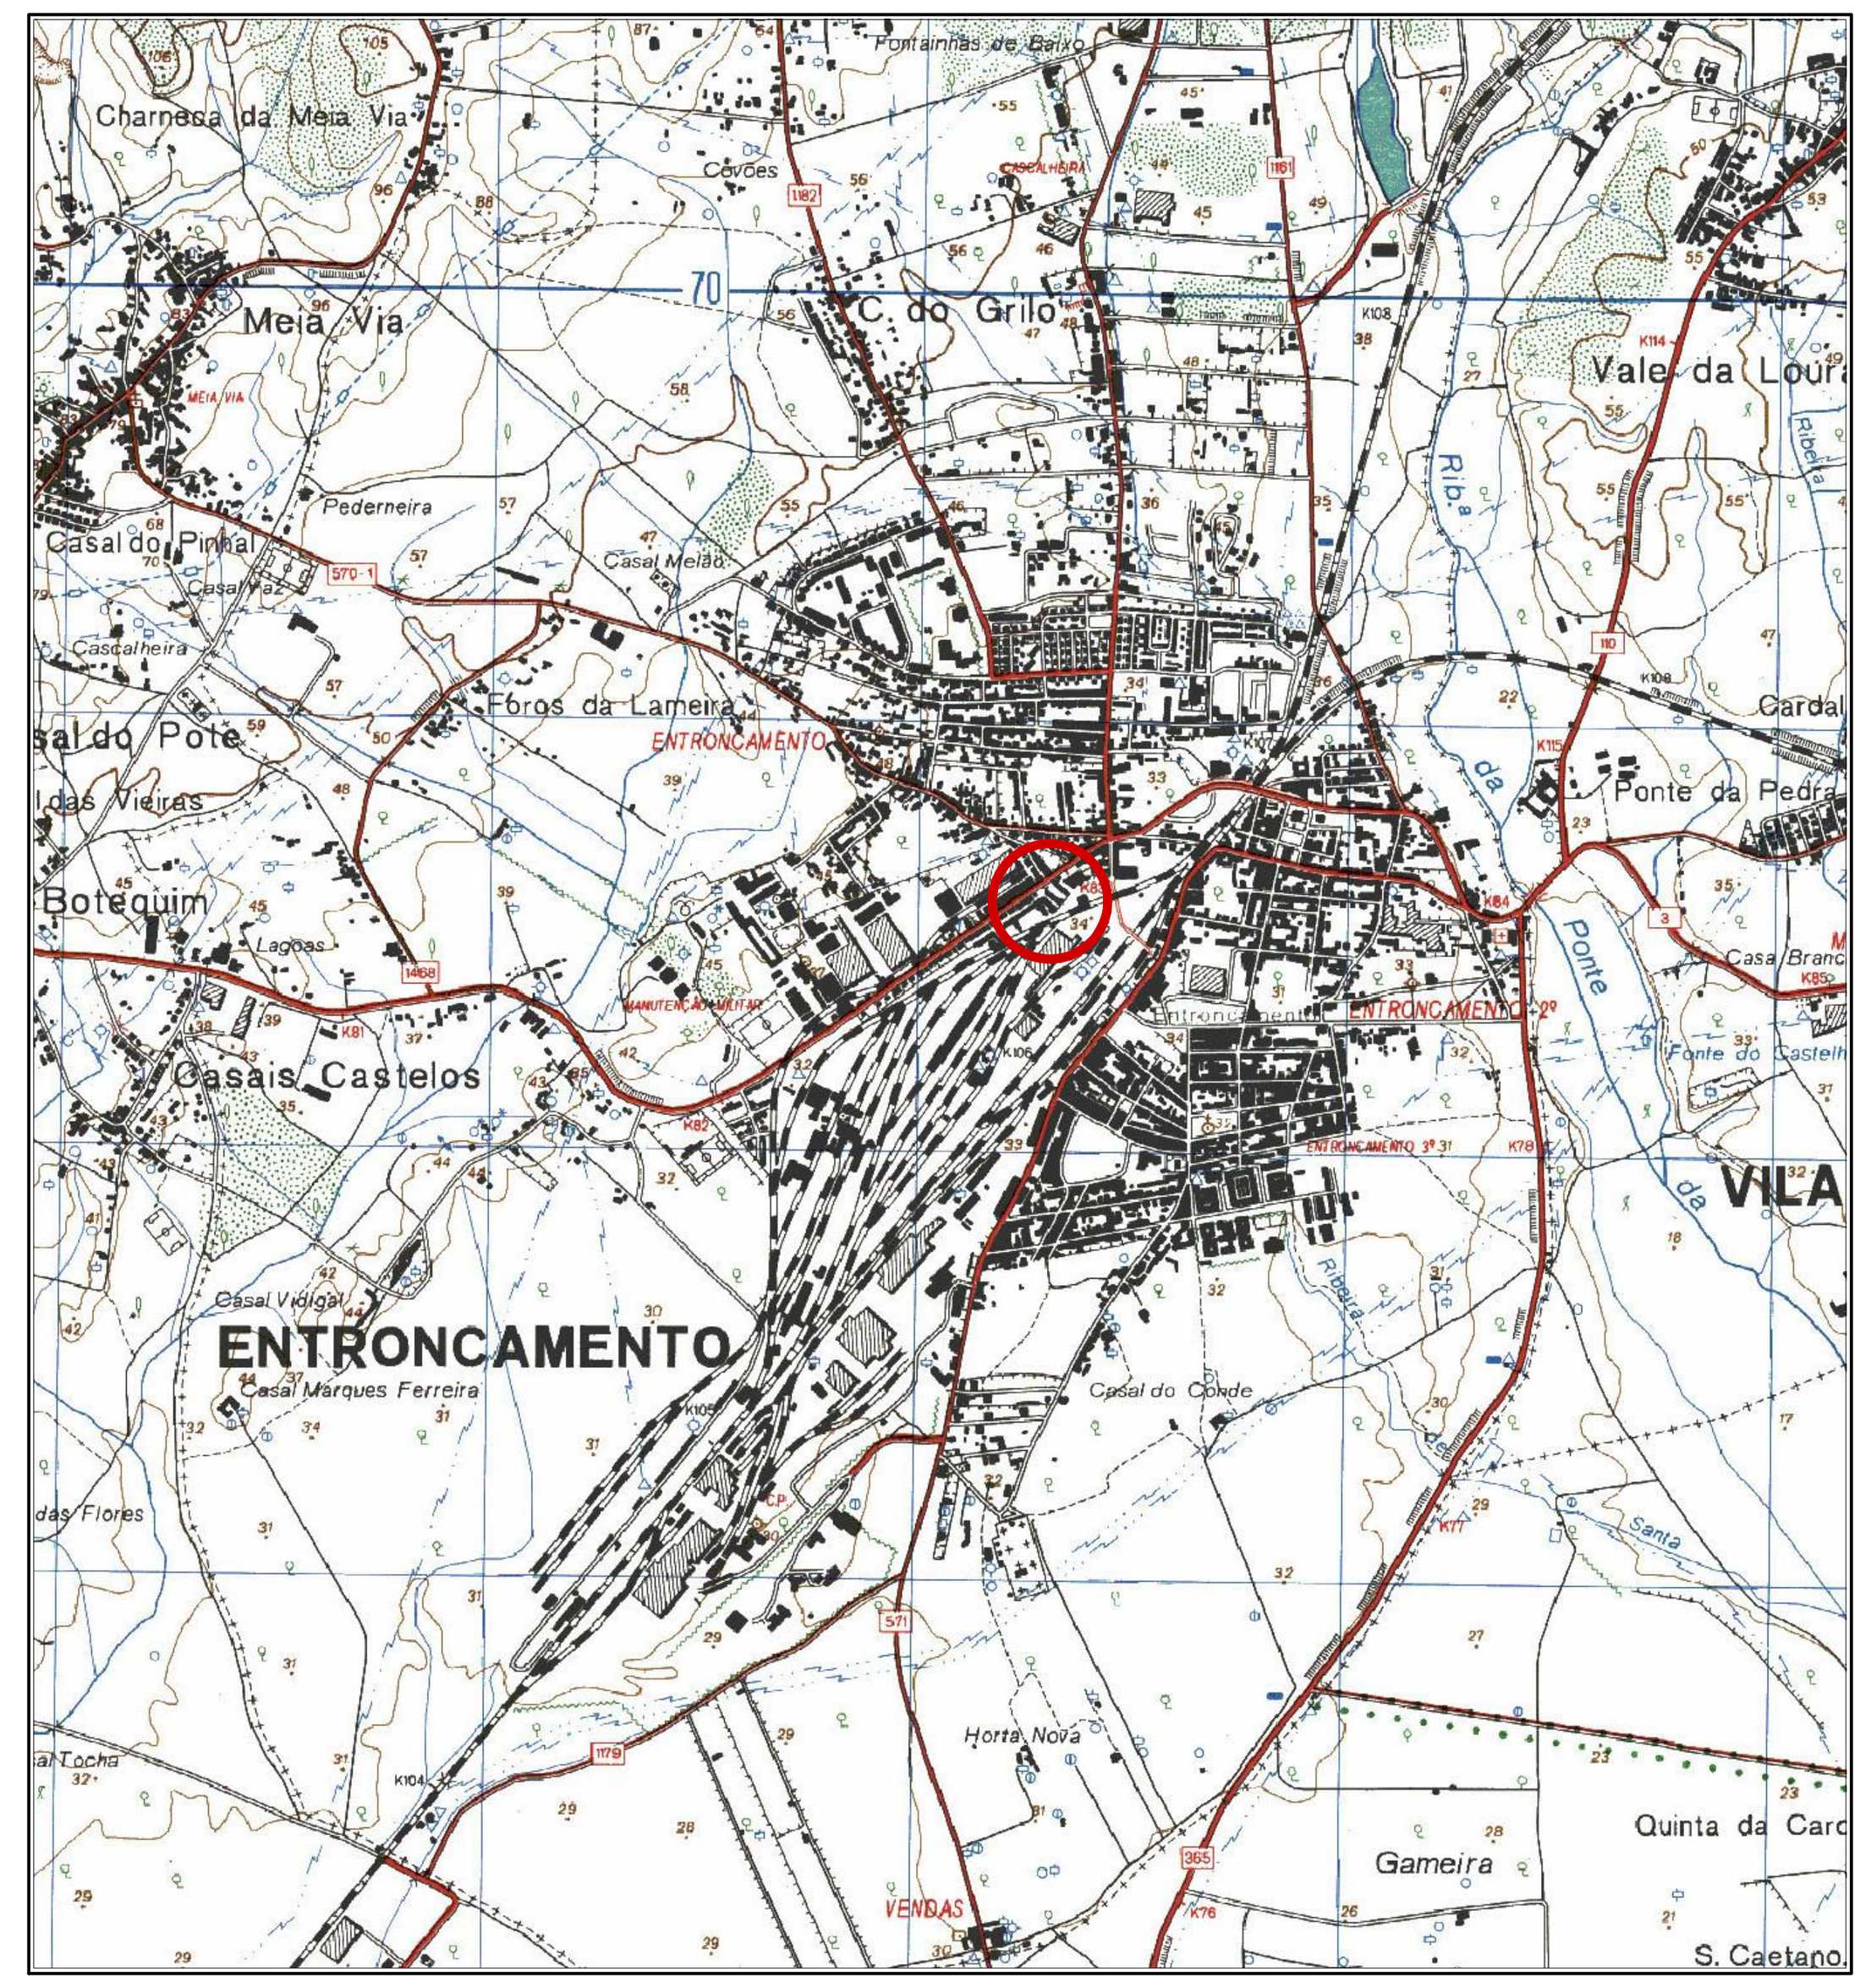

Extracto da Folha 330 (Entroncamento) da Carta Militar de Portugal
Escala 1:25000

REV.	ALTERAÇÃO	DESENHOU	DATA	VERIFICOU	ASS.

GEOTEST — CONSULTORES GEOTÉCNICOS E ESTRUTURAIS

ANDRÉ DAVID, ARQUITECTO, LDA

ESTUDO GEOLÓGICO E GEOTÉCNICO

BAIRRO DO BONECO, RUA FERREIRA DE MESQUITA
ENTRONCAMENTO

PLANTA DE LOCALIZAÇÃO

PROJECTOU	Beatriz Lourenço	PROCESSO LICENC.	-
DESENHOU	Paulo Alegria		
VERIFICOU	Sandra Brito	DATA	2021-01-12
APROVOU	Sandra Brito		
ESCALAS	1:200 (A1) 1:400 (A3)		

PROCESSO: G-1158-20

DESENHO Nº: G-1158-20-EG-01-01 Rev. 1

SUBSTITUI: ---

FICHEIRO: G-1158-20-EG-01-01.0-210112

Nº ORDEM: 01/02

Este desenho é propriedade de Geotest, Lda e não pode ser reproduzido, divulgado ou copiado, no todo ou em parte, sem autorização expressa.

A1