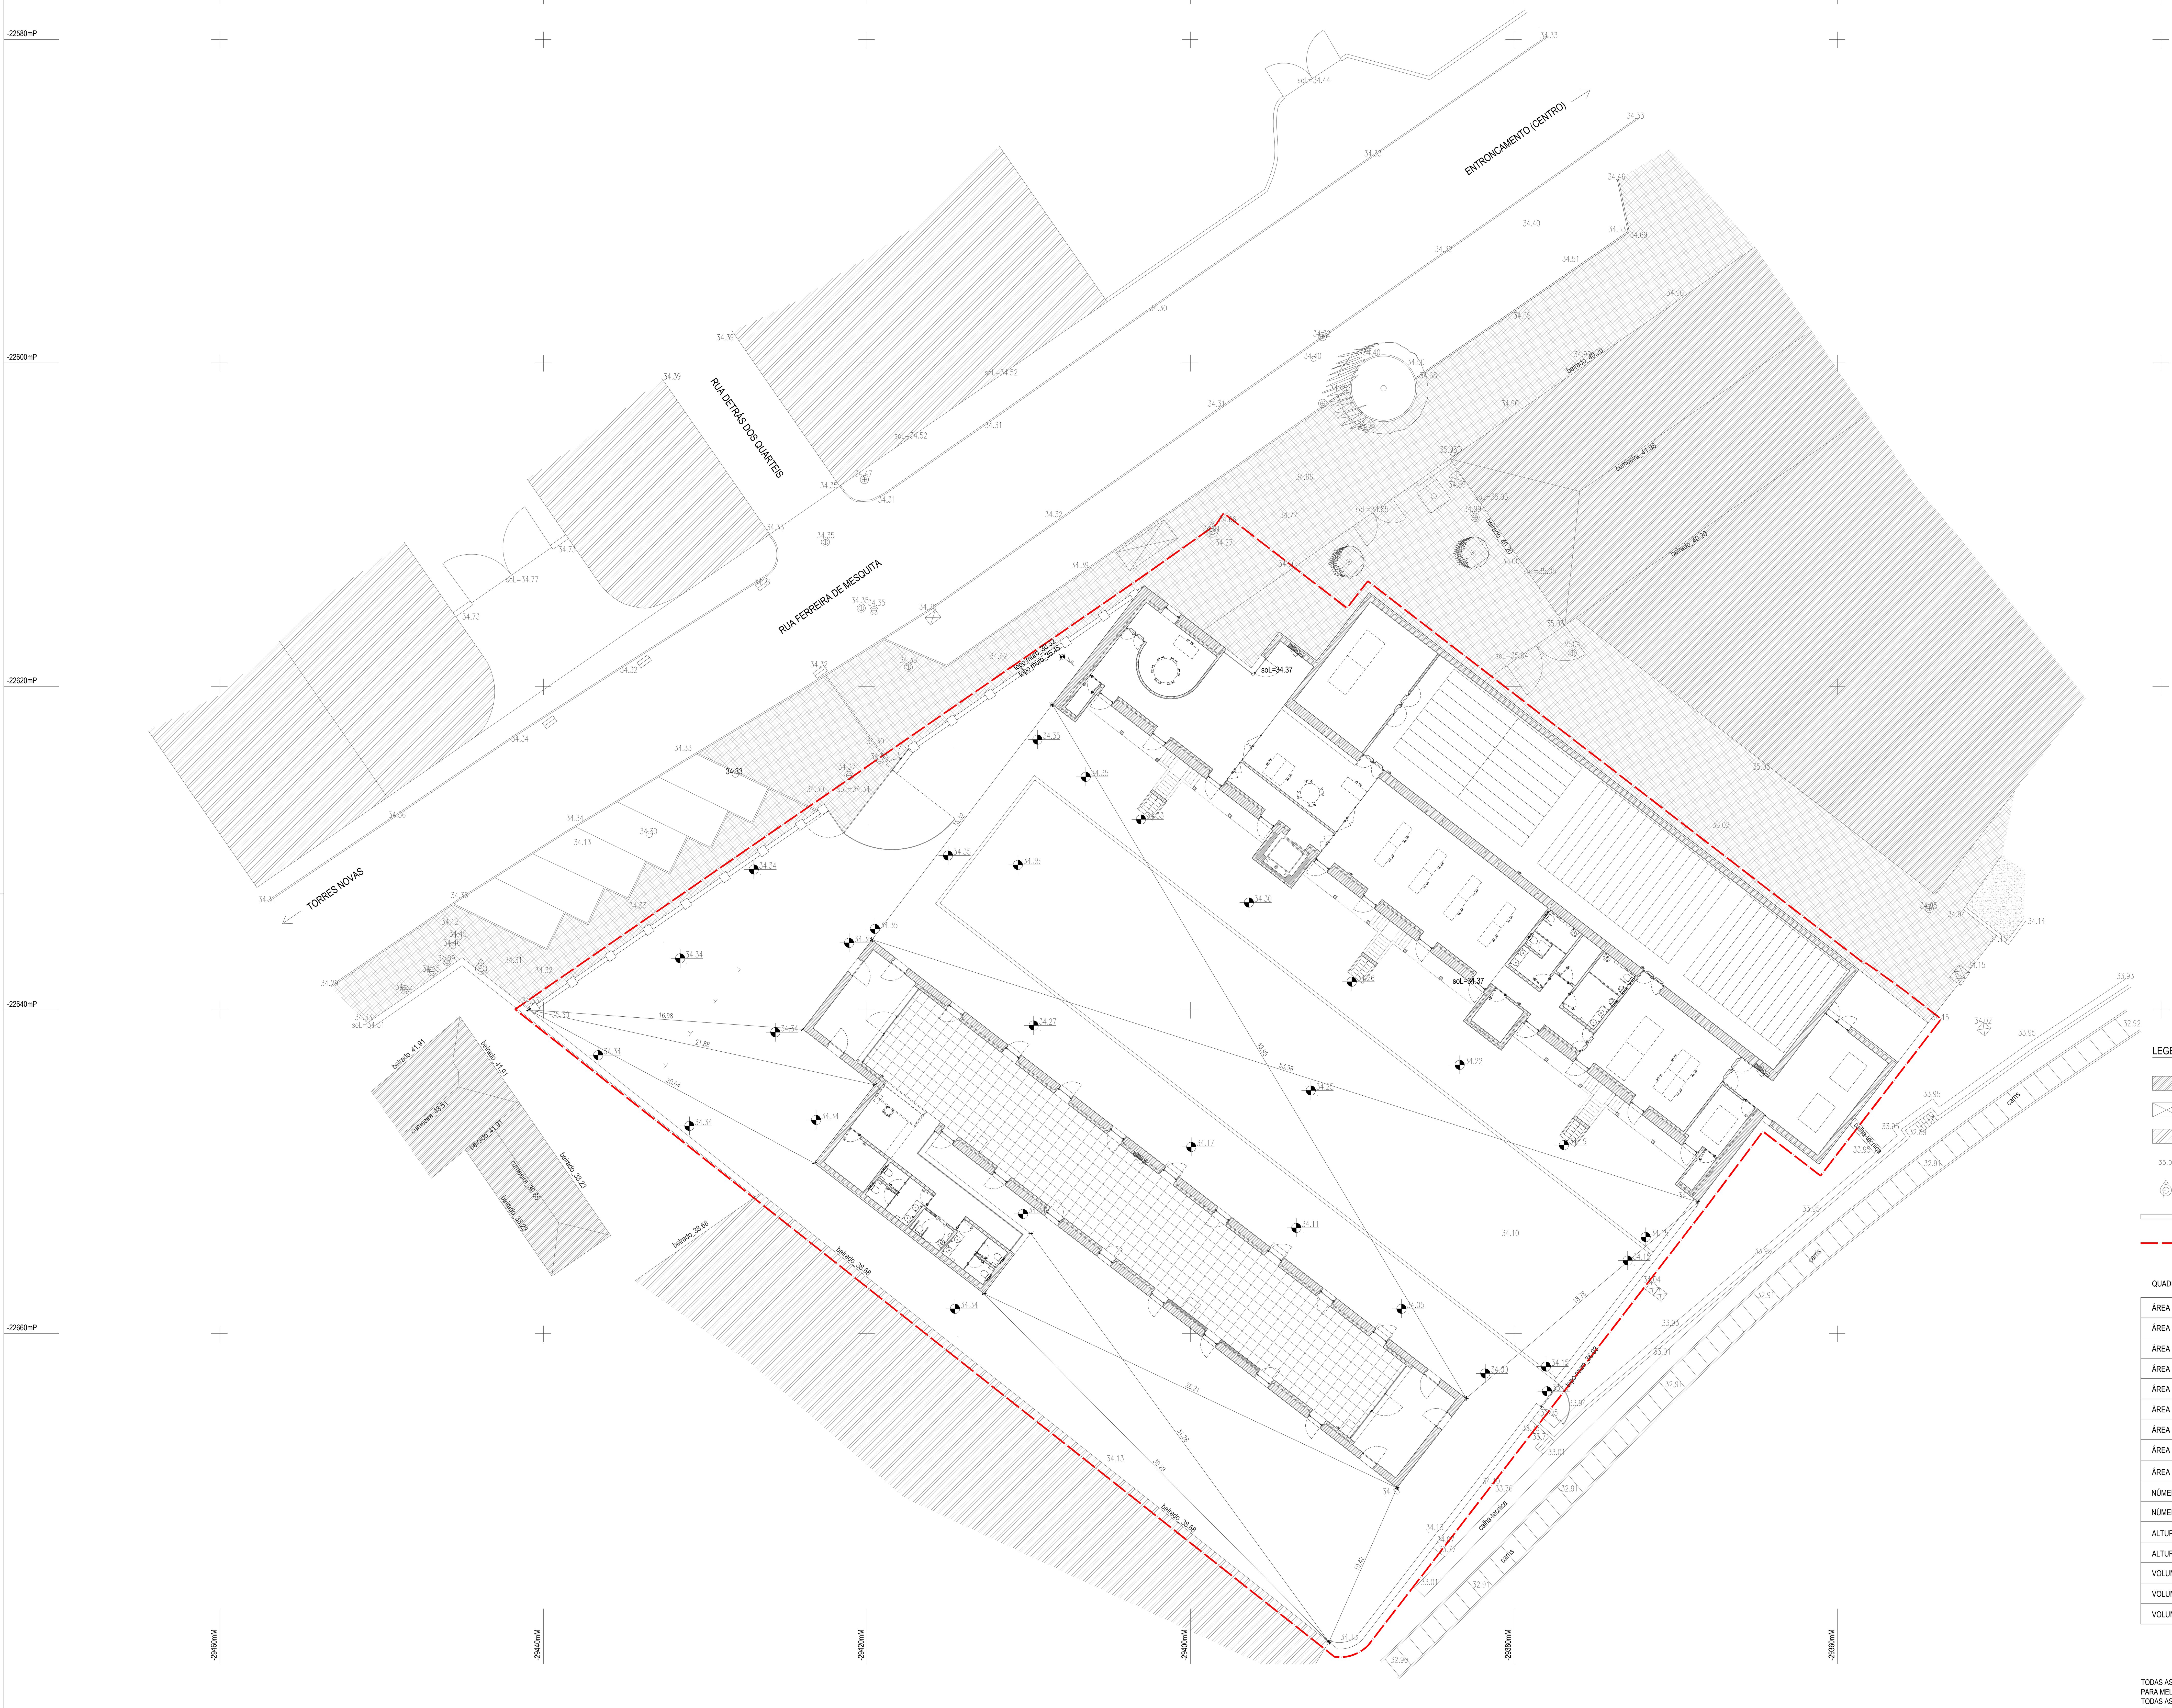


LEGENDA

- CASAS
- TELHEIROS
- ANEXOS
- 35.00 COTAS ALTIMÉTRICAS
- POSTES
- MUROS
- LIMITE DA ÁREA DE INTERVENÇÃO

QUADRO SINÓPTICO	PROPOSTA
ÁREA TOTAL DA INTERVENÇÃO	2 960.00 m²
ÁREA DE IMPLANTAÇÃO - CENTRO DE DOCUMENTAÇÃO E NÚCLEO MUSEOLÓGICO	742.25 m²
ÁREA DE IMPLANTAÇÃO - CENTRO DE CIÊNCIA VIVA	394.35 m²
ÁREA DE IMPLANTAÇÃO TOTAL	1 136.60 m²
ÁREA BRUTA DE CONSTRUÇÃO - CENTRO DE DOCUMENTAÇÃO	741.25 m²
ÁREA BRUTA DE CONSTRUÇÃO - NÚCLEO MUSEOLÓGICO	381.20 m²
ÁREA BRUTA DE CONSTRUÇÃO - CENTRO DE CIÊNCIA VIVA	353.45 m²
ÁREA BRUTA DE CONSTRUÇÃO TOTAL	1 475.90m²
ÁREA IMPERMEABILIZADA	1 236.85 m²
NÚMERO DE PISOS - CENTRO DE DOCUMENTAÇÃO E NÚCLEO MUSEOLÓGICO	2 ACIMA DO SOLO
NÚMERO DE PISOS - CENTRO DE CIÊNCIA VIVA	1 ACIMA DO SOLO
ALTURA DO EDIFÍCIO - CENTRO DE DOCUMENTAÇÃO E NÚCLEO MUSEOLÓGICO	7.43 m
ALTURA DO EDIFÍCIO - CENTRO DE CIÊNCIA VIVA	3.35 m
VOLUMETRIA - CENTRO DE DOCUMENTAÇÃO E NÚCLEO MUSEOLÓGICO	6 309.10 m²
VOLUMETRIA - CENTRO DE CIÊNCIA VIVA	1 853.45 m²
VOLUMETRIA TOTAL	8 162.55 m²

N

TODAS AS CAIXAS DE VISITA NA ÁREA DE INTERVENÇÃO SERÃO ALVO DE AFERIÇÃO À COTA DO PROJECTO.
PARA MELHOR LEITURA, OS LIMITES DE INTERVENÇÃO ESTÃO SEMPRE MARCADOS 0.50M PARA FORA DA SUA POSIÇÃO REAL.
TODAS AS MARCAS/REFERÊNCIAS INDICADAS DEVEM SER INTERPRETADAS COMO "OU EQUIVALENTE".
LEVANTAMENTO TOPOGRAFICO GEOREFERENCIADO ETRS\89

REVISÕES:

EQUIPA:

FUNDAÇÕES, CONTENÇÃO E ESTRUTURAS:
INSTALAÇÕES HIDRÁULICAS:
REDE DE GÁS:
INST. ELÉCTRICAS E TELECOMUNICAÇÕES:
CLIMATIZAÇÃO E VENTILAÇÃO:
ACÚSTICA:
TÉRMICA:
SEGURANÇA:

NOTAS: 0.5 1 2.5 5m

ARQUITECTURA
COORDENAÇÃO GERAL:

COTAS EM METROS. CONSIDERA-SE A COTA 0.00 COMO COTA DE SOLEIRA.
TODAS AS COTAS DEVERÃO SER VERIFICADAS EM OBRA.
NÃO MEDIR OS DESENHOS, UTILIZAR APENAS AS MEDIÇÕES DE COTAS DOS DESENHOS.
EM CASO DE INCOERÊNCIA ENTRE DESENHOS A ESCALA MAIS AMPLIADA É A QUE VIGORA.
QUALQUER COTA INDICADA É SUJEITA A CONFIRMAÇÃO EM OBRA.
EM CASO DE DÚVIDA, CONTACTAR O RESPONSÁVEL DO PROJECTO DE ARQUITECTURA OU A EQUIPA PROJECTISTA.

adarq
RUA JOÃO CASTILHO n.º 3
2330-315 ENTRONCAMENTO - PORTUGAL
T. (+351) 249 728 480 TLM. (+351) 911 993 380
www.adarq.net geral@adarq.net

REABILITAÇÃO URBANA DO BAIRRO DO BONECO - BAIRROS FERROVIÁRIOS

PEX.PR.213.02

RUA FERREIRA DE MESQUITA - BAIRRO DO BONECO - ENTRONCAMENTO

DATA: DEZEMBRO 2020

REQUERENTE:
CÂMARA MUNICIPAL DO ENTRONCAMENTO

ESCALA: 1:200 @A1

FASE:
ARQUITECTURA - PROJECTO DE EXECUÇÃO - DESENHOS PRELIMINARES

COLAB: ANDREIA T. | JESSICA D.

TÍTULO:
PLANTA DE IMPLANTAÇÃO

AUTOR: ANDRÉ D.

este desenho é propriedade intelectual de adarq, lda. não podendo ser reproduzido, divulgado ou copiado no todo ou em parte sem autorização por escrito. reservados todos os direitos pela legislação em vigor, DEC-LEI 63/85.