
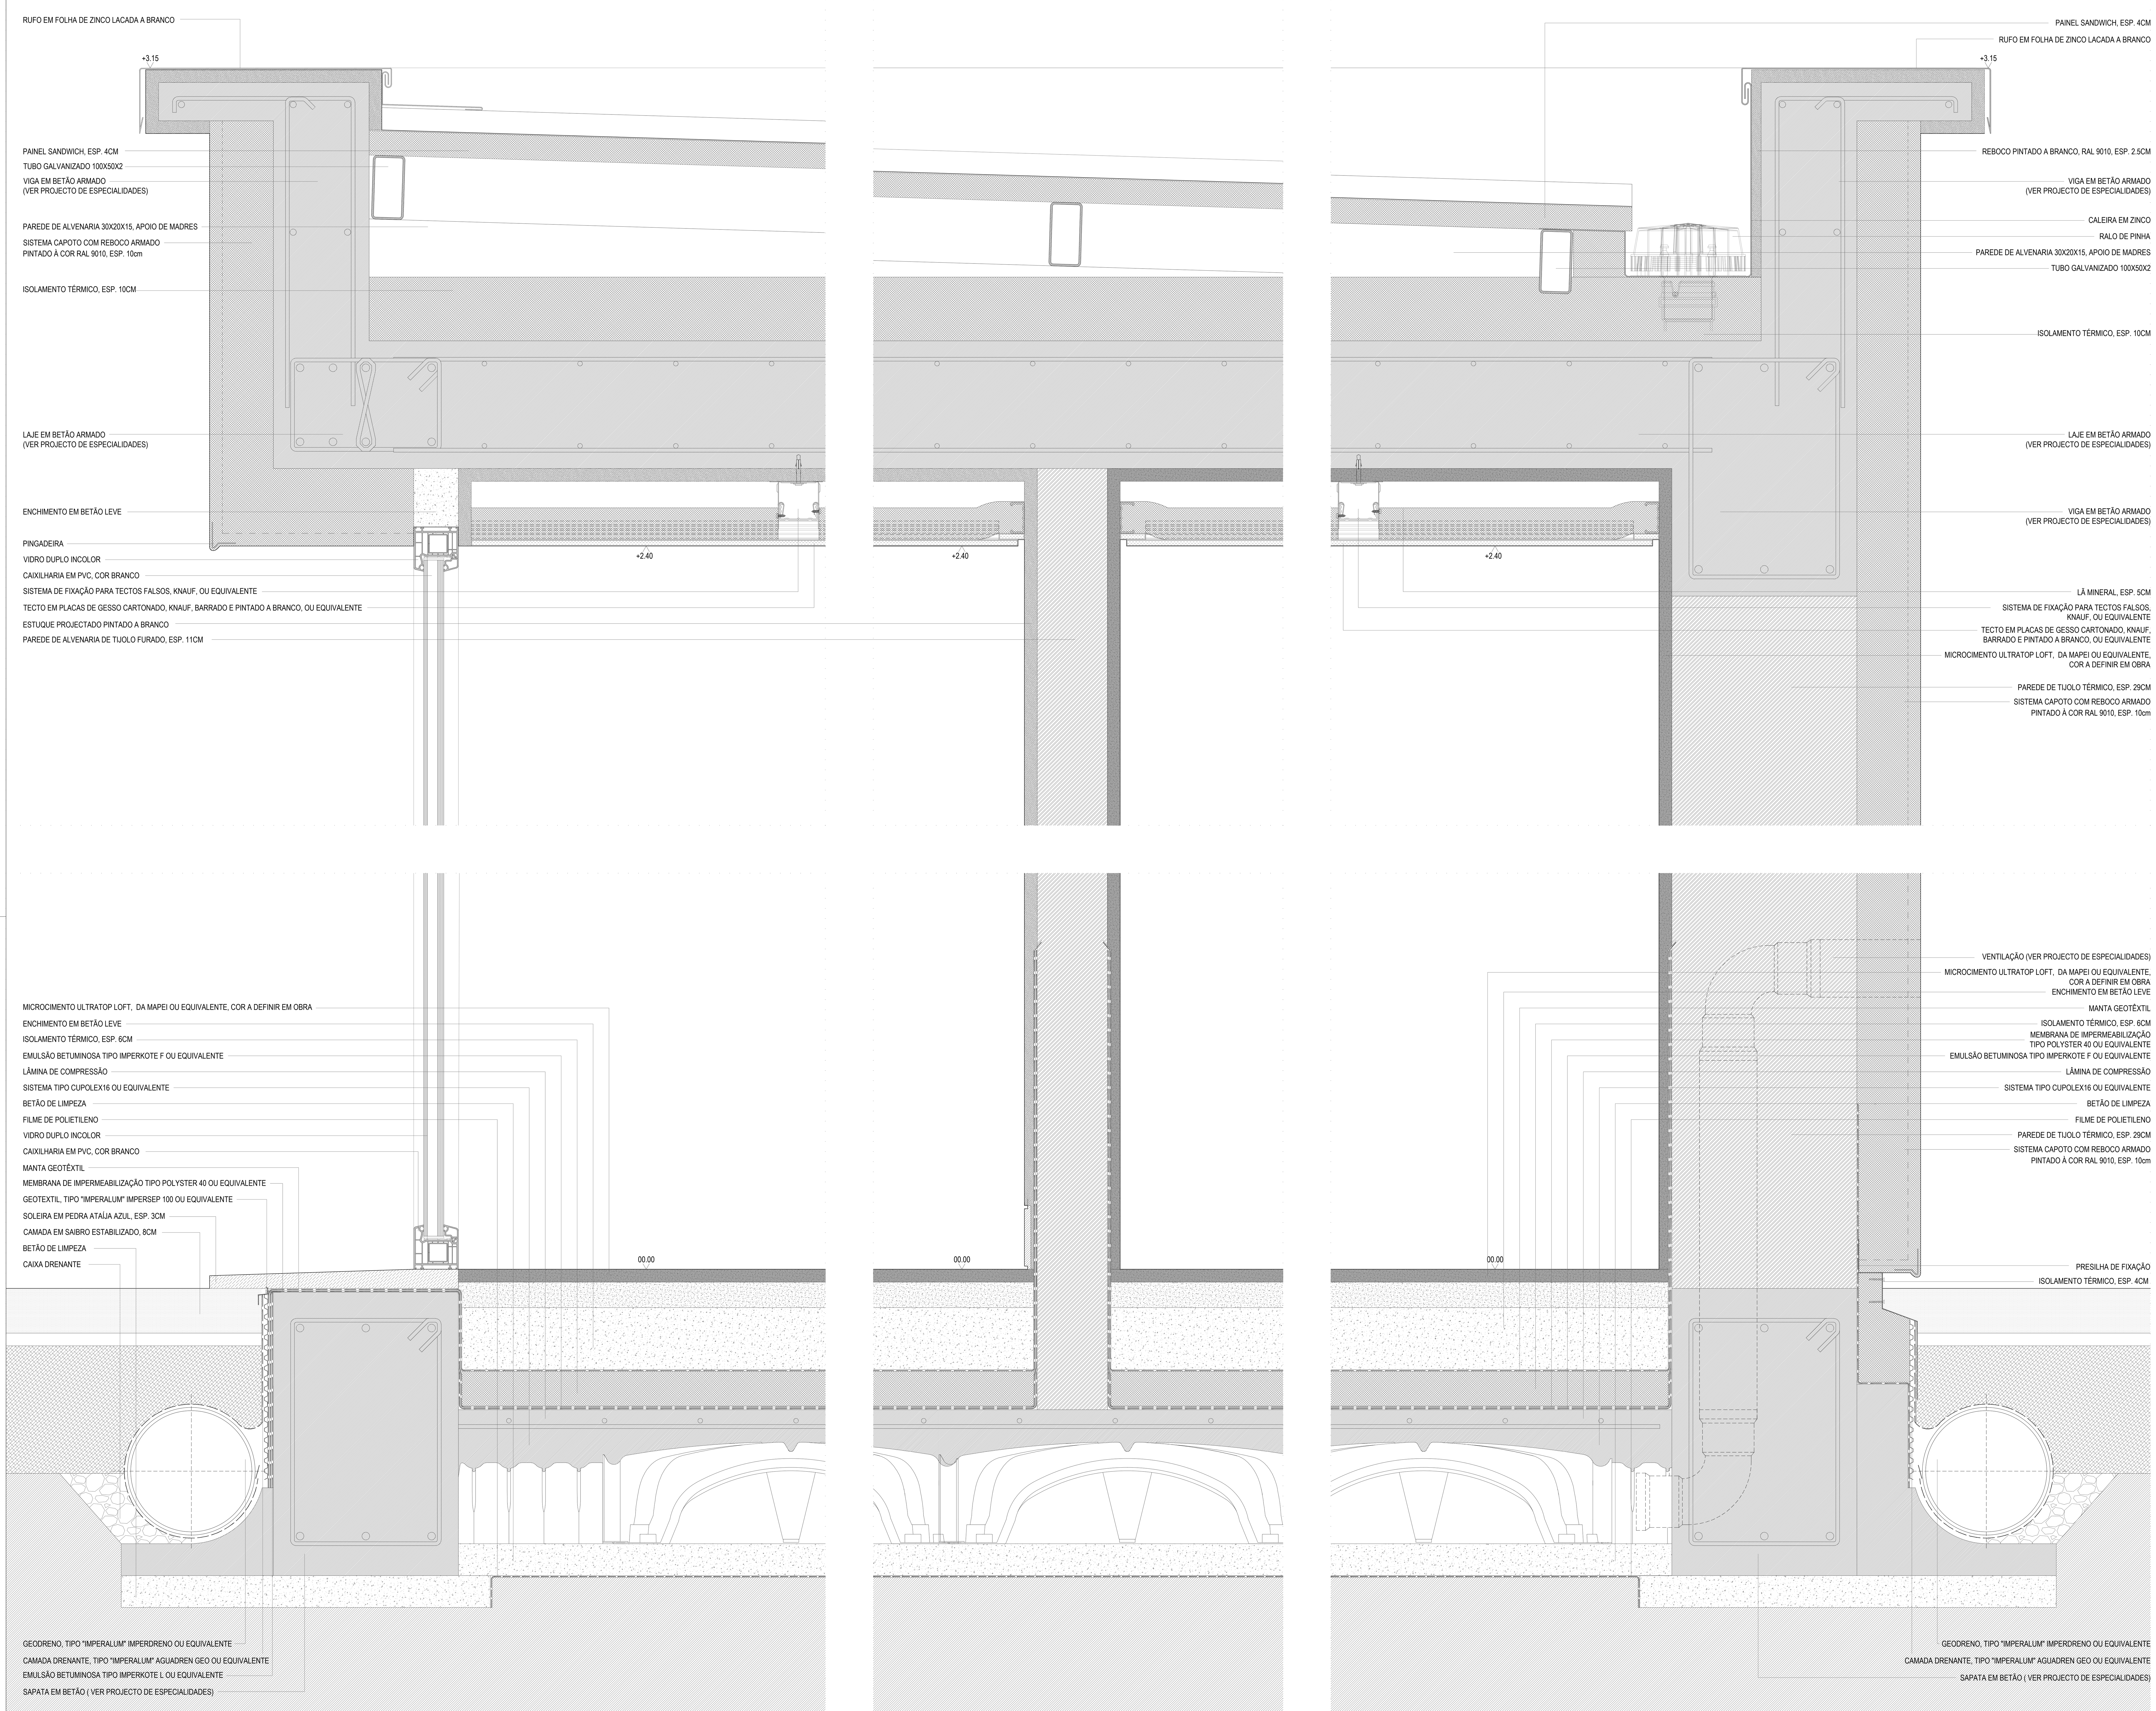


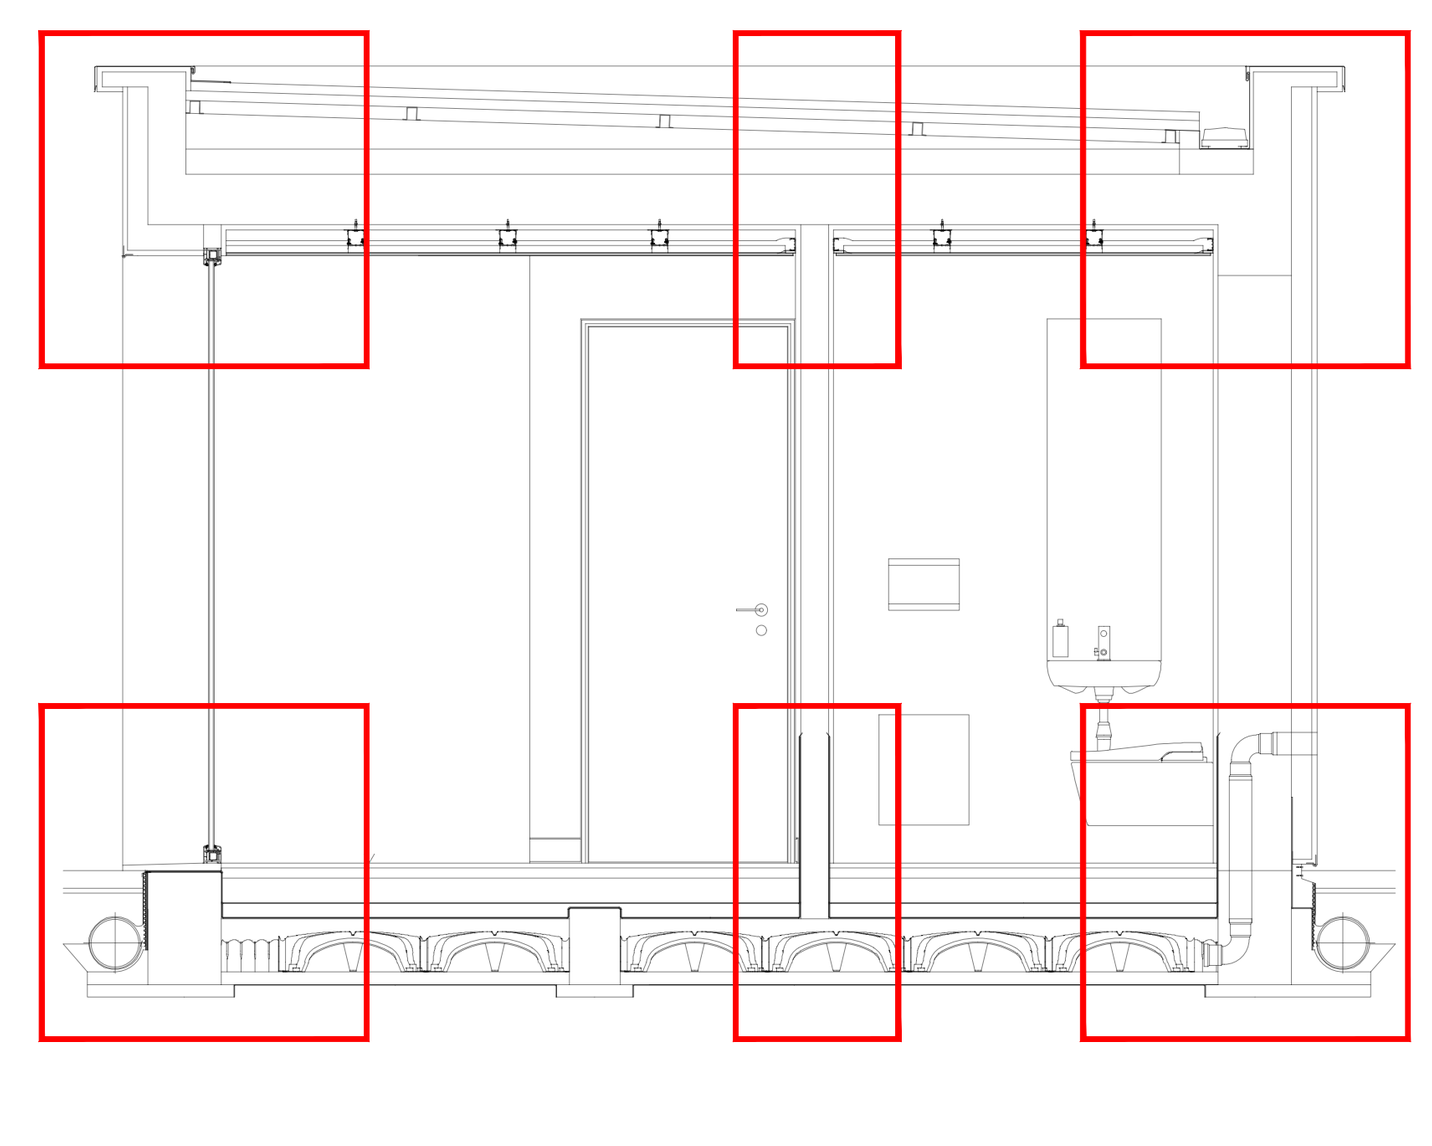

TODAS AS MARCAS/REFERÊNCIAS INDICADAS DEVEM SER INTERPRETADAS COMO "OU EQUIVALENTE".

REVISÕES:

EQUIPA:

FUNDAÇÕES, CONTENÇÃO E ESTRUTURAS:
INSTALAÇÕES HIDRÁULICAS:
REDE DE GÁS:
INST. ELÉCTRICAS E TELECOMUNICAÇÕES:
CLIMATIZAÇÃO E VENTILAÇÃO:
ACÚSTICA:
TÉRMICA:
SEGURANÇA:

MATERIAIS:

BETÃO, TIJOLO, EXISTENTE, MADEIRA, PEDRA, REBOCO, REGULARIZAÇÃO, ENCHIMENTO, TERRA, ISOLAMENTO TÉRMICO, IMPERMEABILIZAÇÃO, GESSO CARTONADO, VIDRO, PAVIMENTO TÉCNICO, CORTIÇA, MICROCIMENTO

COTAS DE PAVIMENTOS:

C.CIÊNCIA VIVA (AMPLIAÇÃO) — A 0.00, T -0.22 — A=PISO ACABADO, T=PISO TOSCO

NOTAS: 0.5 1 2.5 5m

COTAS EM METROS. CONSIDERA-SE A COTA 0.00 COMO COTA DE SOLEIRA.
A COTA 0.00 CORRESPONDE À COTA GEORREFERENCIADA 34.37.
TODAS AS COTAS DEVERÃO SER VERIFICADAS EM OBRA.
NÃO MEDIR OS DESENHOS, UTILIZAR APENAS AS MEDIÇÕES DE COTAS DOS DESENHOS.
EM CASO DE INCOERÊNCIA ENTRE DESENHOS A ESCALA MAIS AMPLIADA É A QUE VIGORA.
QUALQUER COTA INDICADA É SUJEITA A CONFIRMAÇÃO EM OBRA.
EM CASO DE DÚVIDA, CONTACTAR O RESPONSÁVEL DO PROJECTO DE ARQUITECTURA OU A EQUIPA PROJECTISTA.

ARQUITECTURA
COORDENAÇÃO GERAL:

adarq
RUA JOÃO CASTILHO n.º 3
2330-315 ENTRONCAMENTO - PORTUGAL
T. (+351) 249 728 480 TLM. (+351) 911 993 380
www.adarq.net geral@adarq.net

REABILITAÇÃO URBANA DO BAIRRO DO BONECO - BAIRROS FERROVIÁRIOS — PEX.DC.213.06
RUA FERREIRA DE MESQUITA - BAIRRO DO BONECO - ENTRONCAMENTO — DATA: DEZEMBRO 2020
REQUERENTE: CÂMARA MUNICIPAL DO ENTRONCAMENTO — ESCALA: 1:5 @A1+
FASE: ARQUITECTURA - PROJECTO DE EXECUÇÃO - DESENHOS CONSTRUTIVOS — COLAB: ANDREIA T. | JESSICA D.
TÍTULO: PORMENORES VERTICAIS 04 — AUTOR: ANDRÉ D.

este desenho é propriedade intelectual de adarq, lda. não podendo ser reproduzido, divulgado ou copiado no todo ou em parte sem autorização por escrito. reservados todos os direitos pela legislação em vigor, DEC-LEI 63/85.