

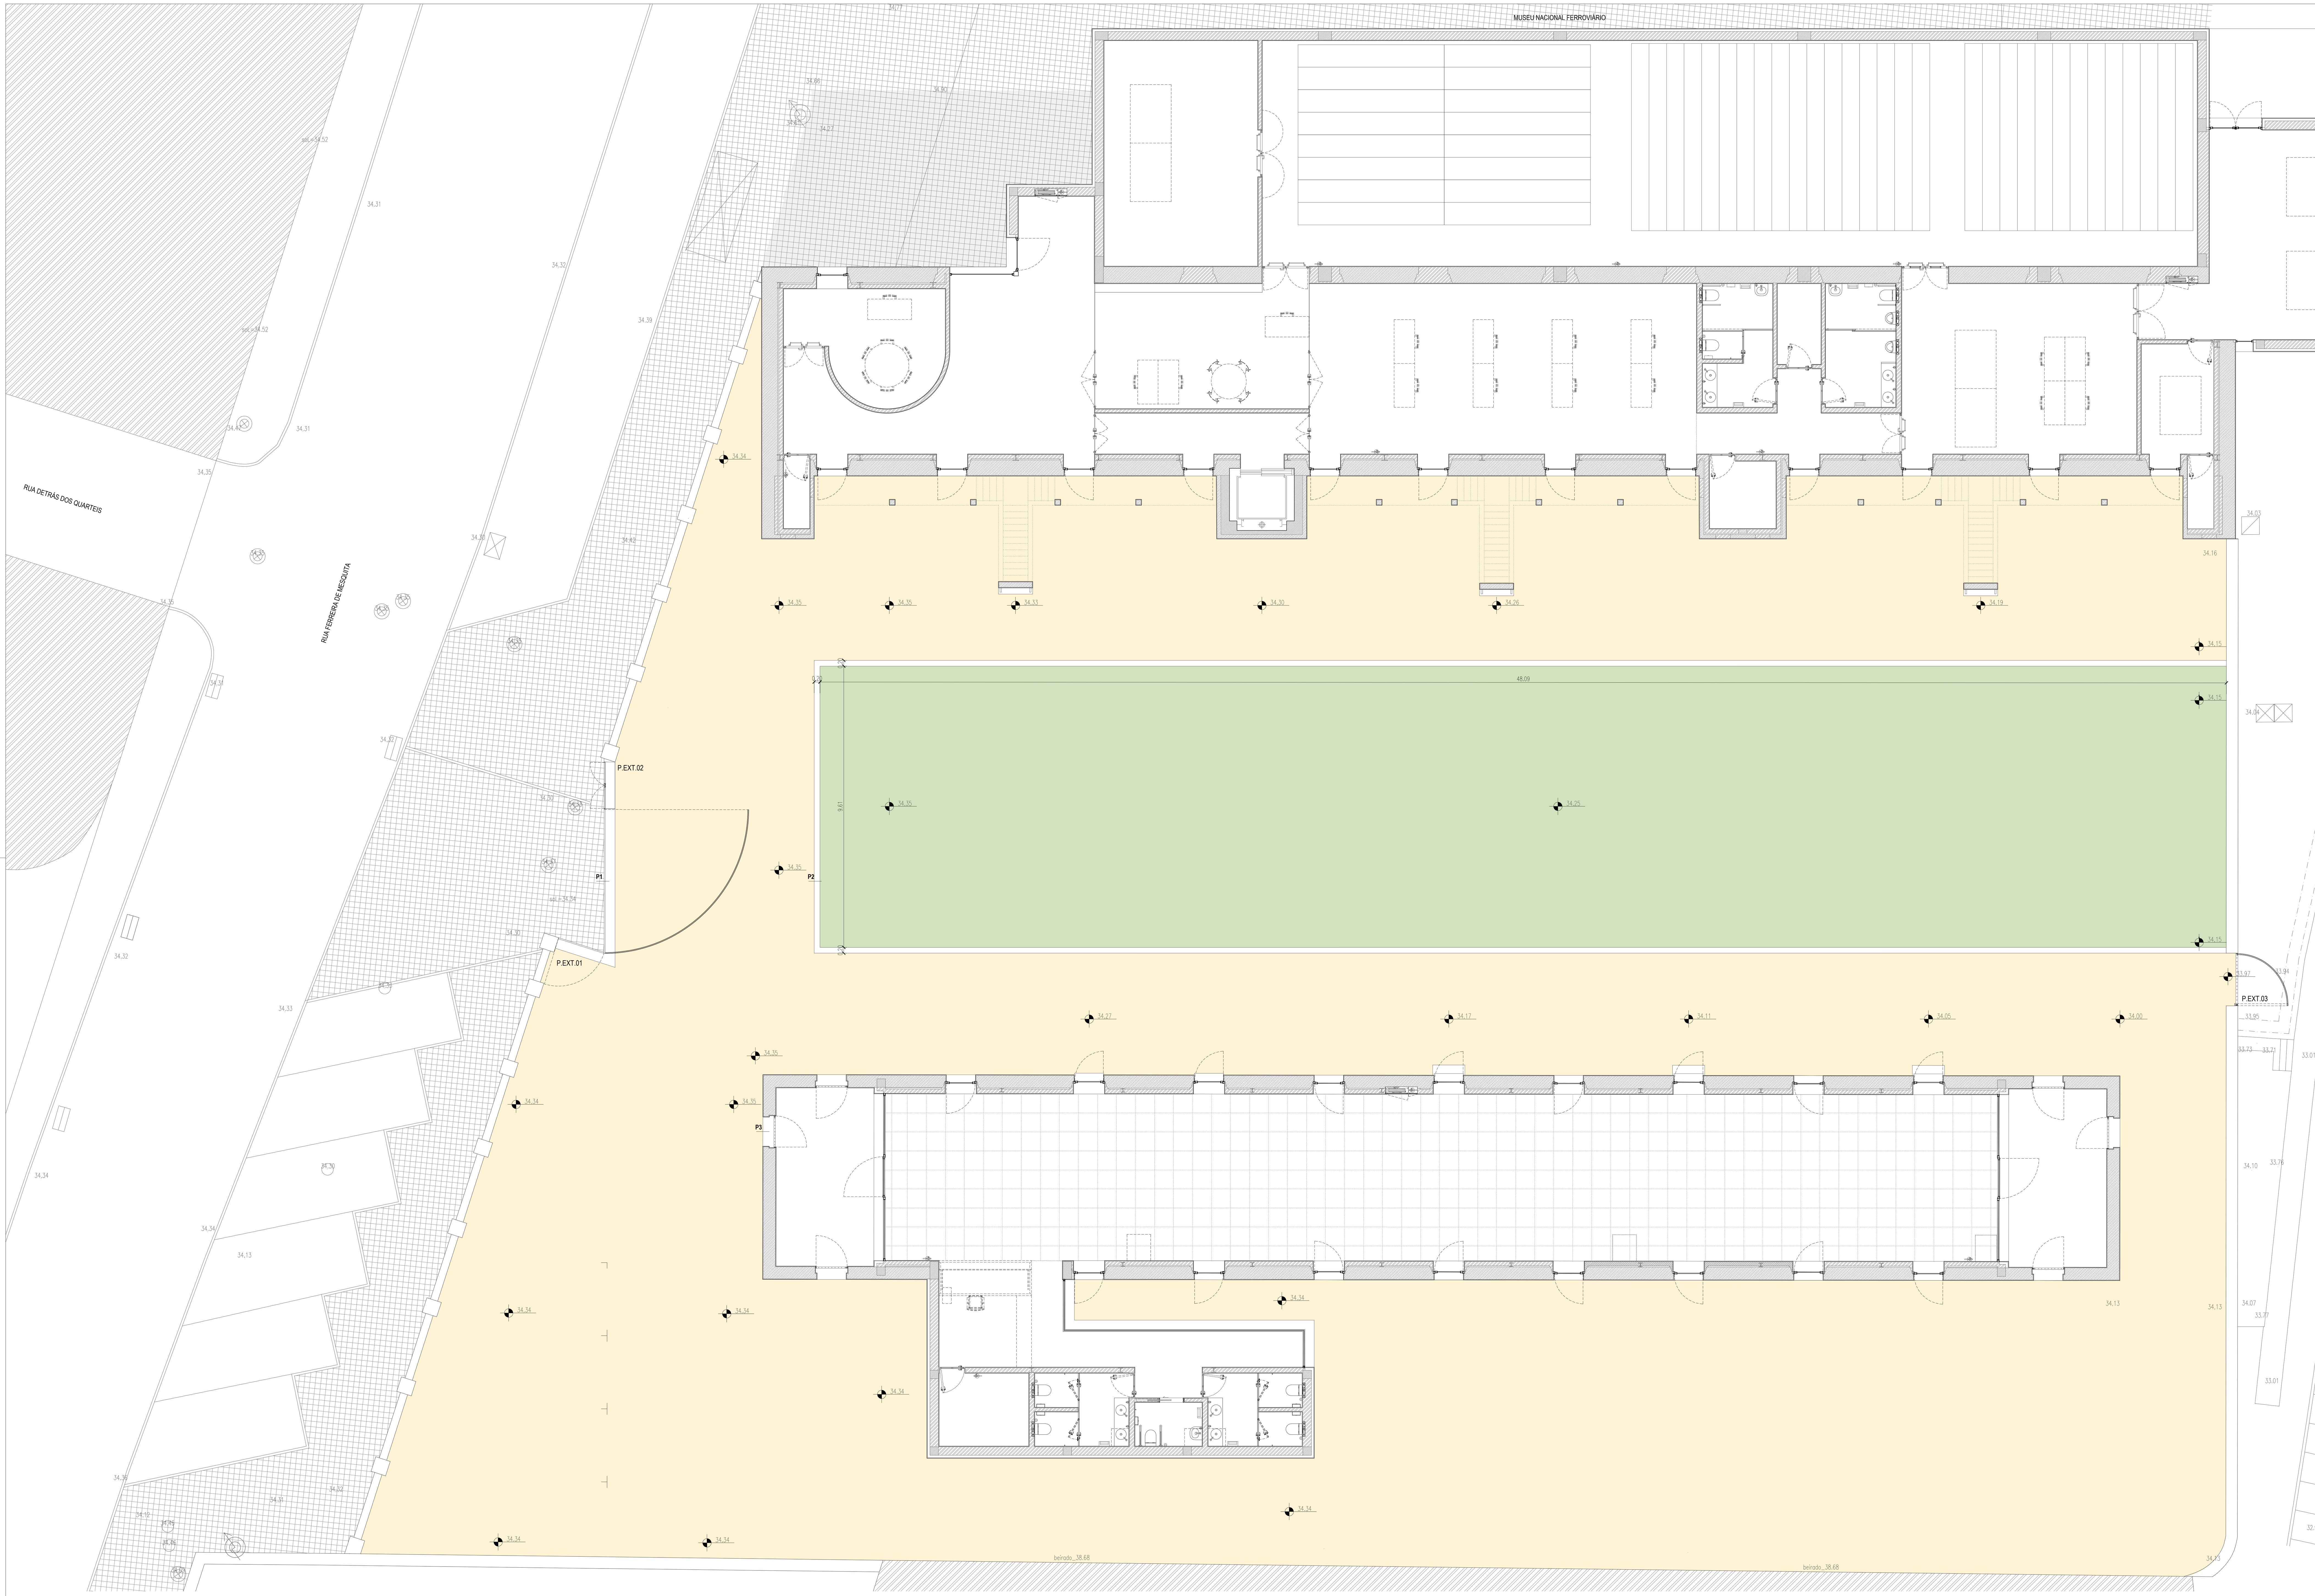


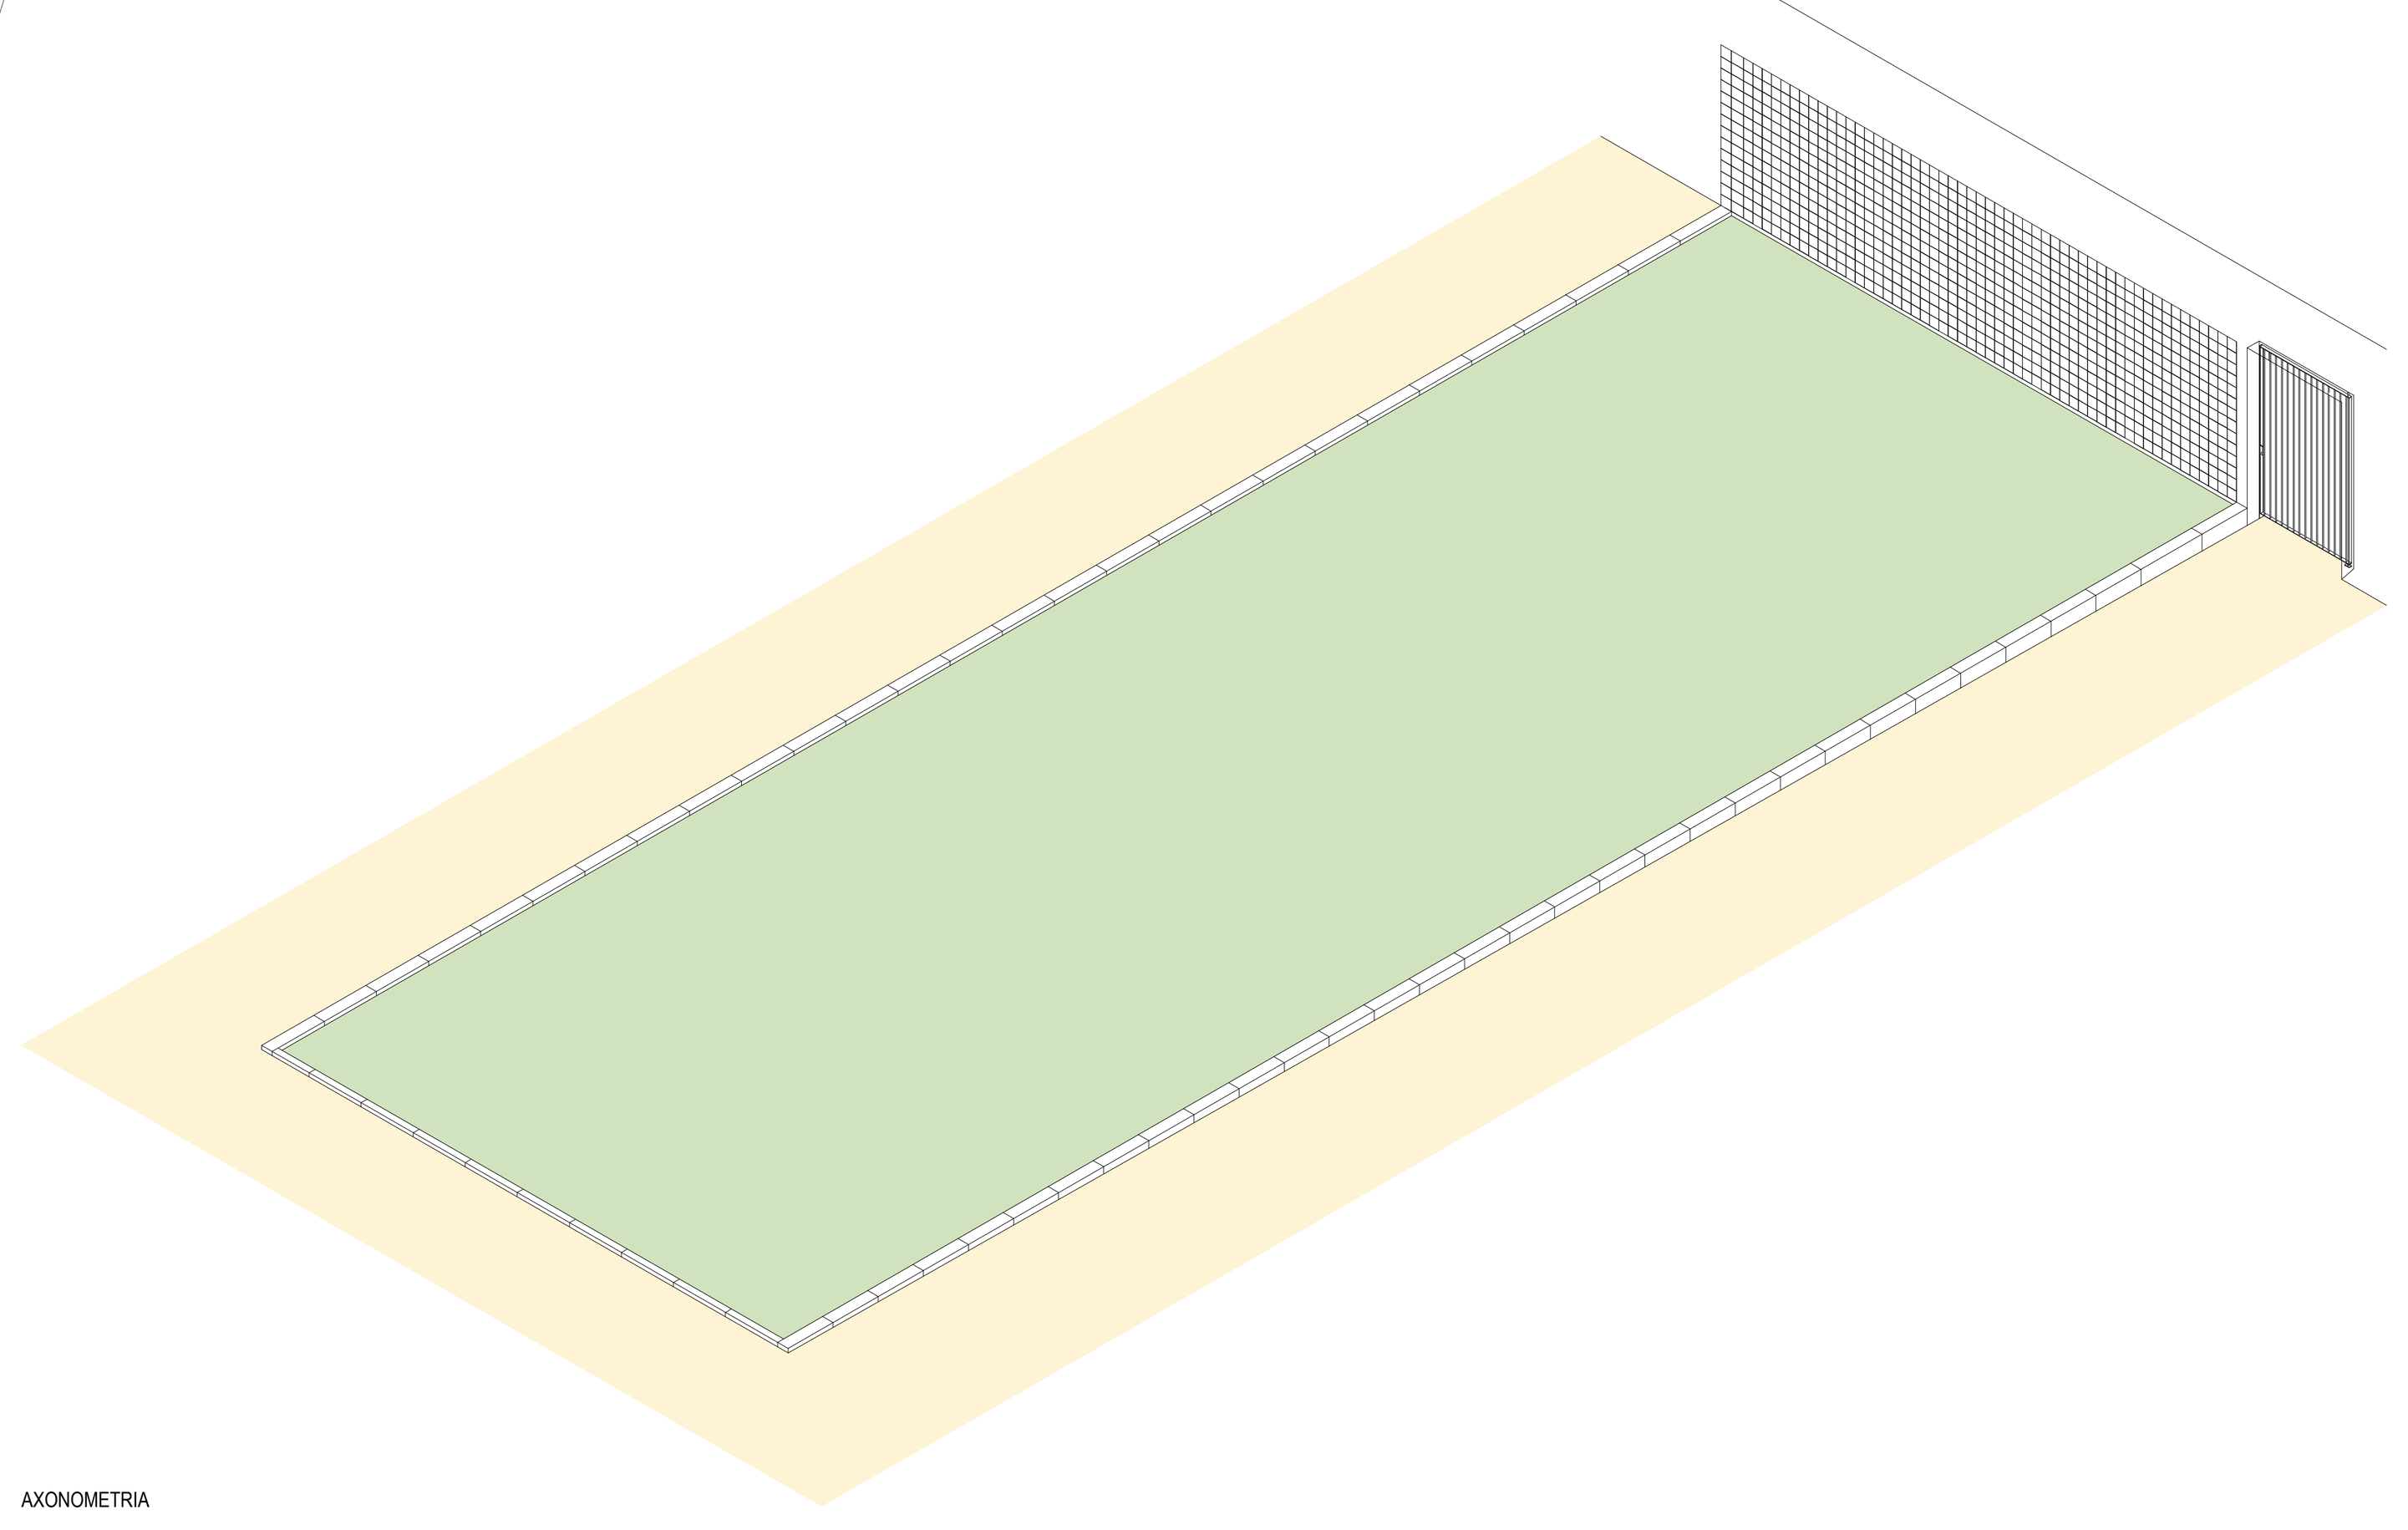


AXONOMETRIA


COMPLEXO MUSEU NACIONAL FERROVIÁRIO

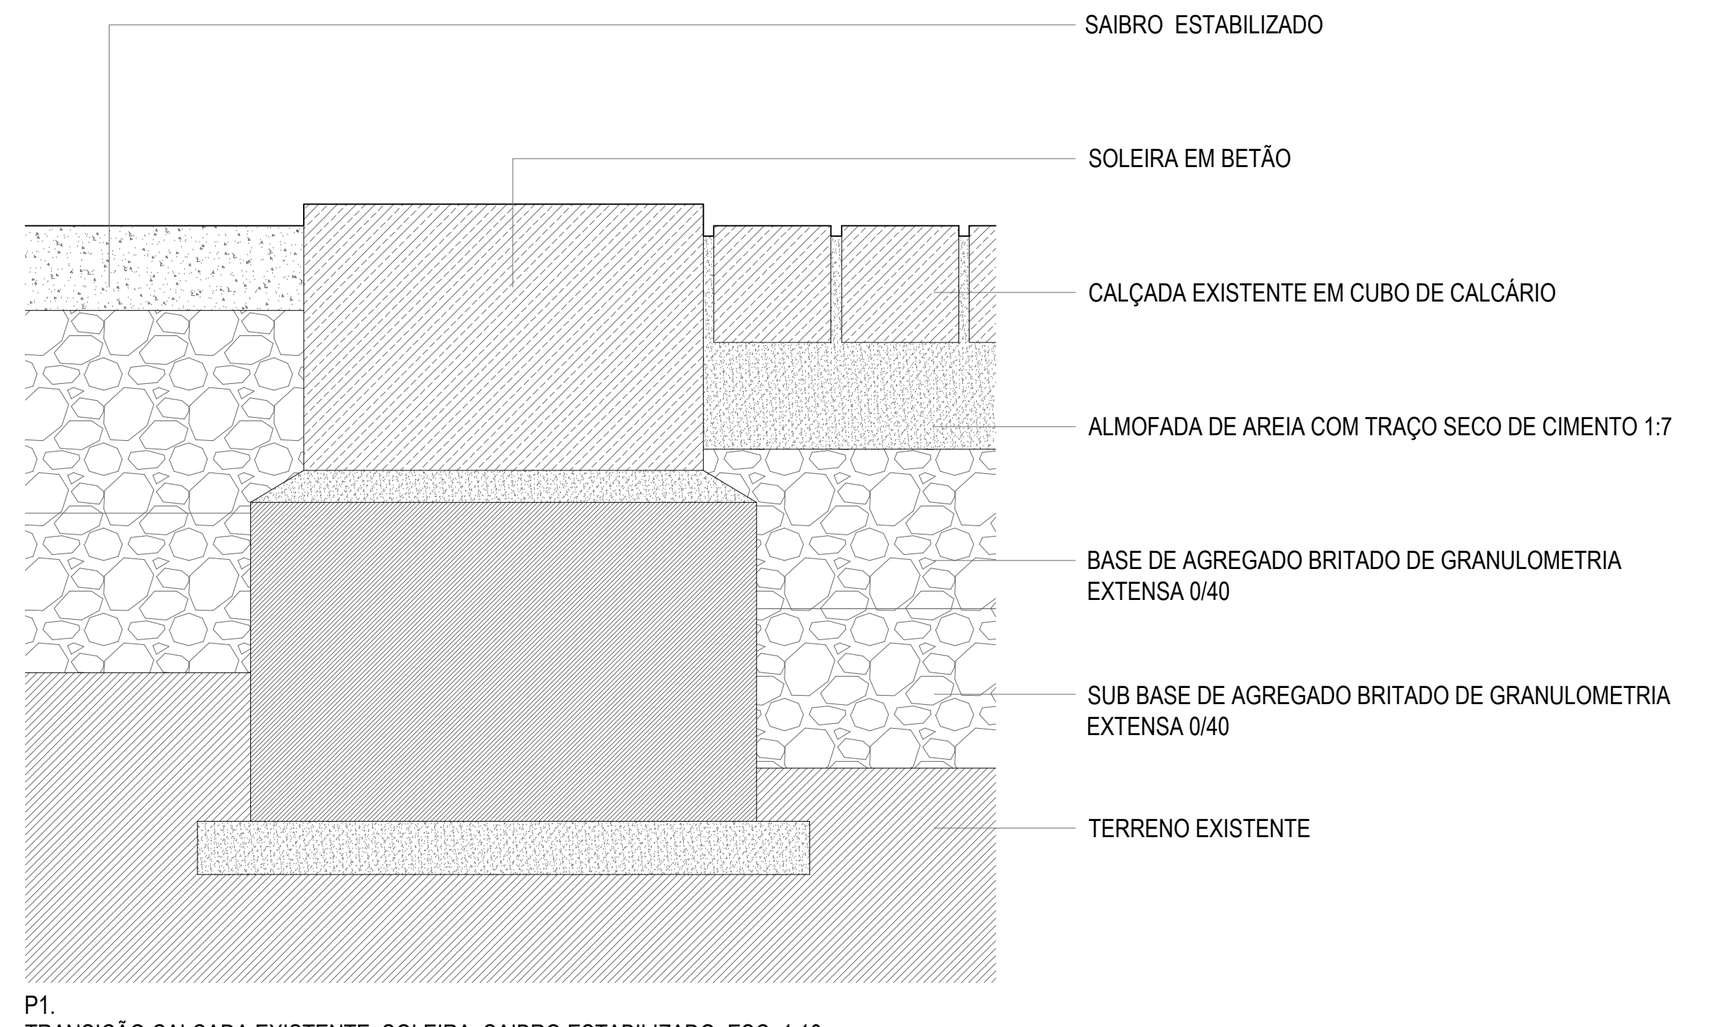


P1.
TRANSIÇÃO CALÇADA EXISTENTE, SOLEIRA, SAIBRO ESTABILIZADO, ESC: 1.10

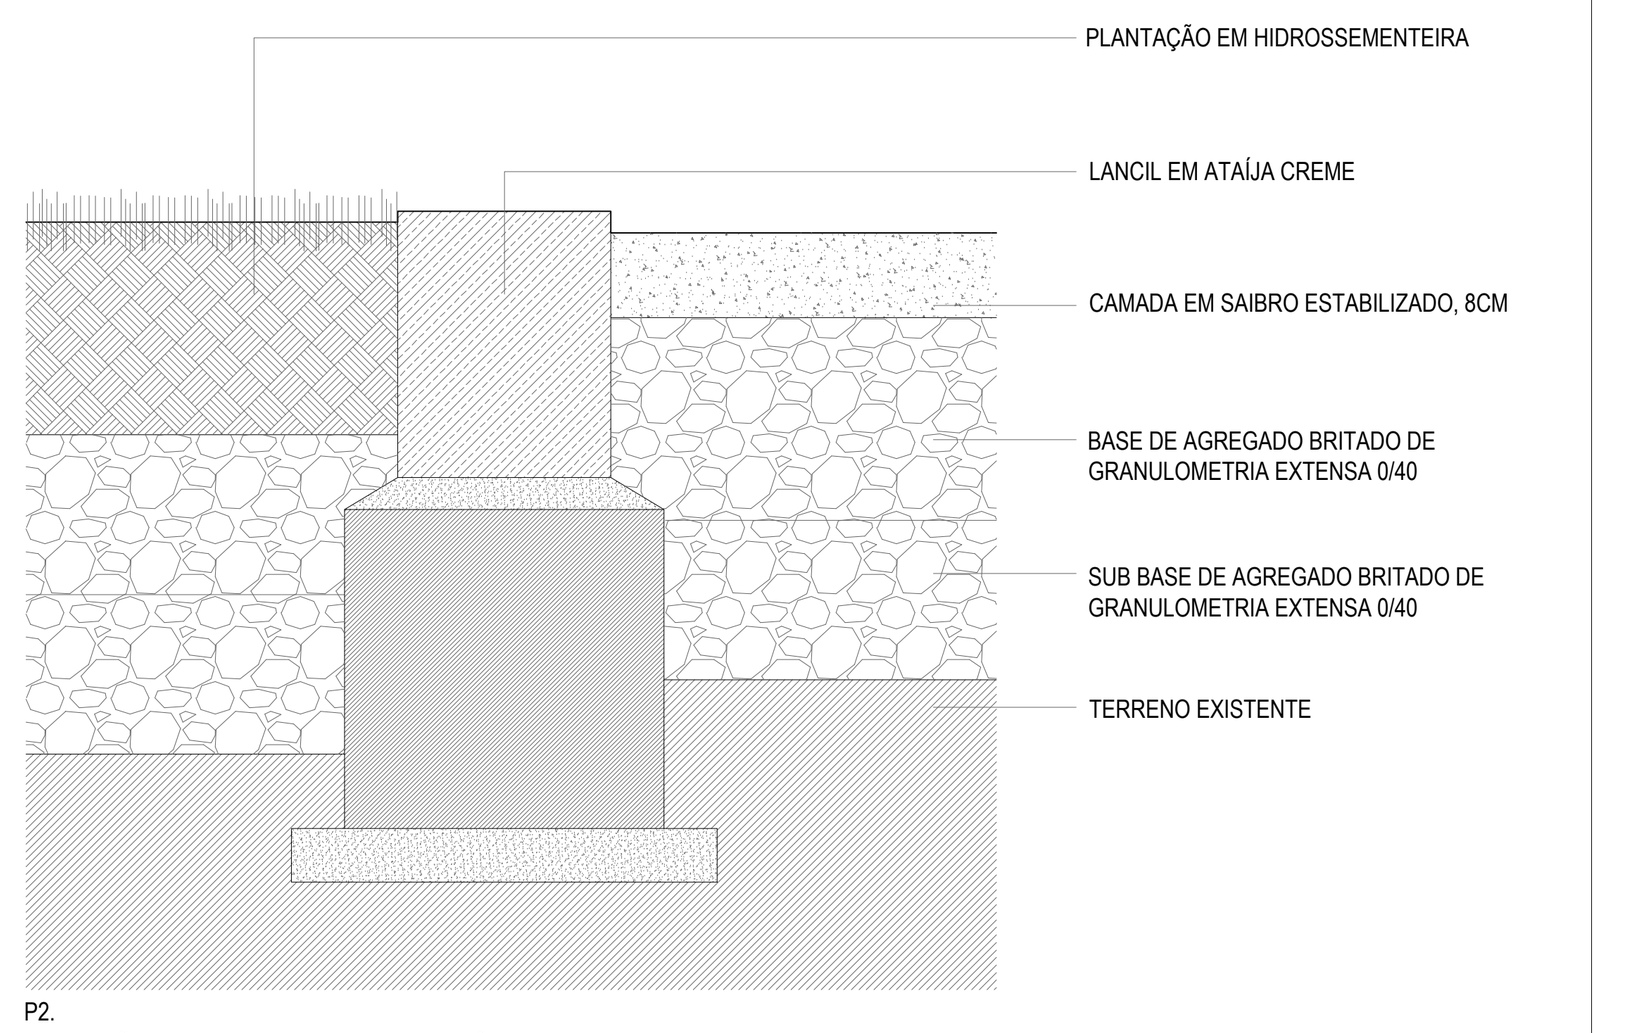

P2.
TRANSIÇÃO TAPETE VERDE, LANCIL DE BETÃO, SAIBRO ESTABILIZADO, ESC: 1.10

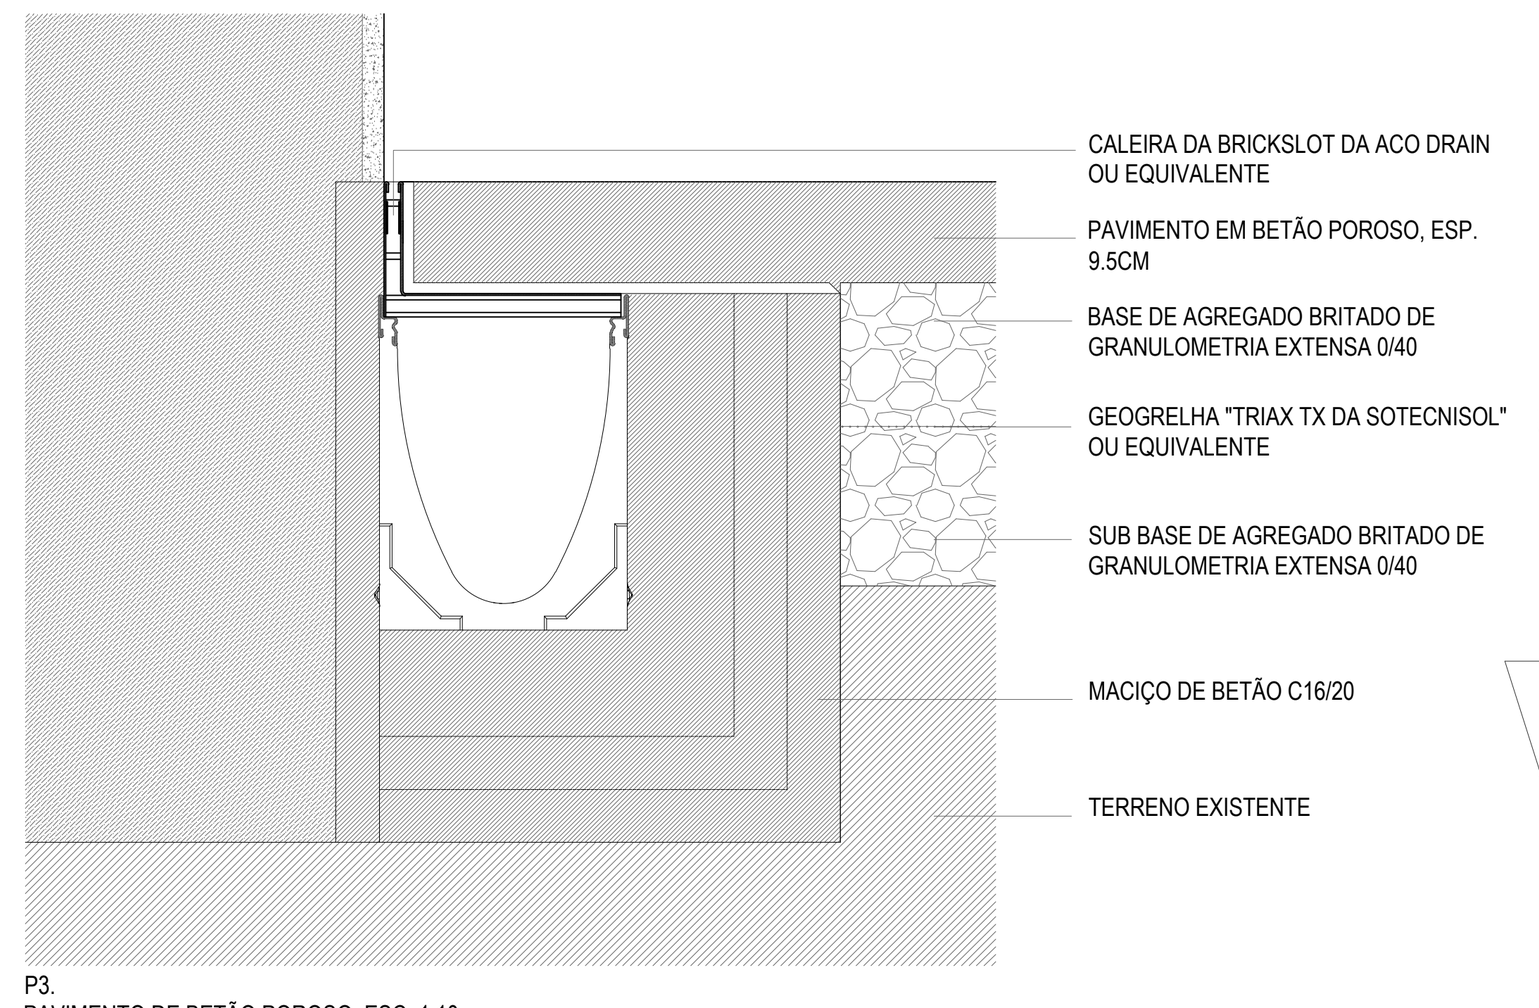

P3.
PAVIMENTO DE BETÃO POROSO, ESC: 1.10

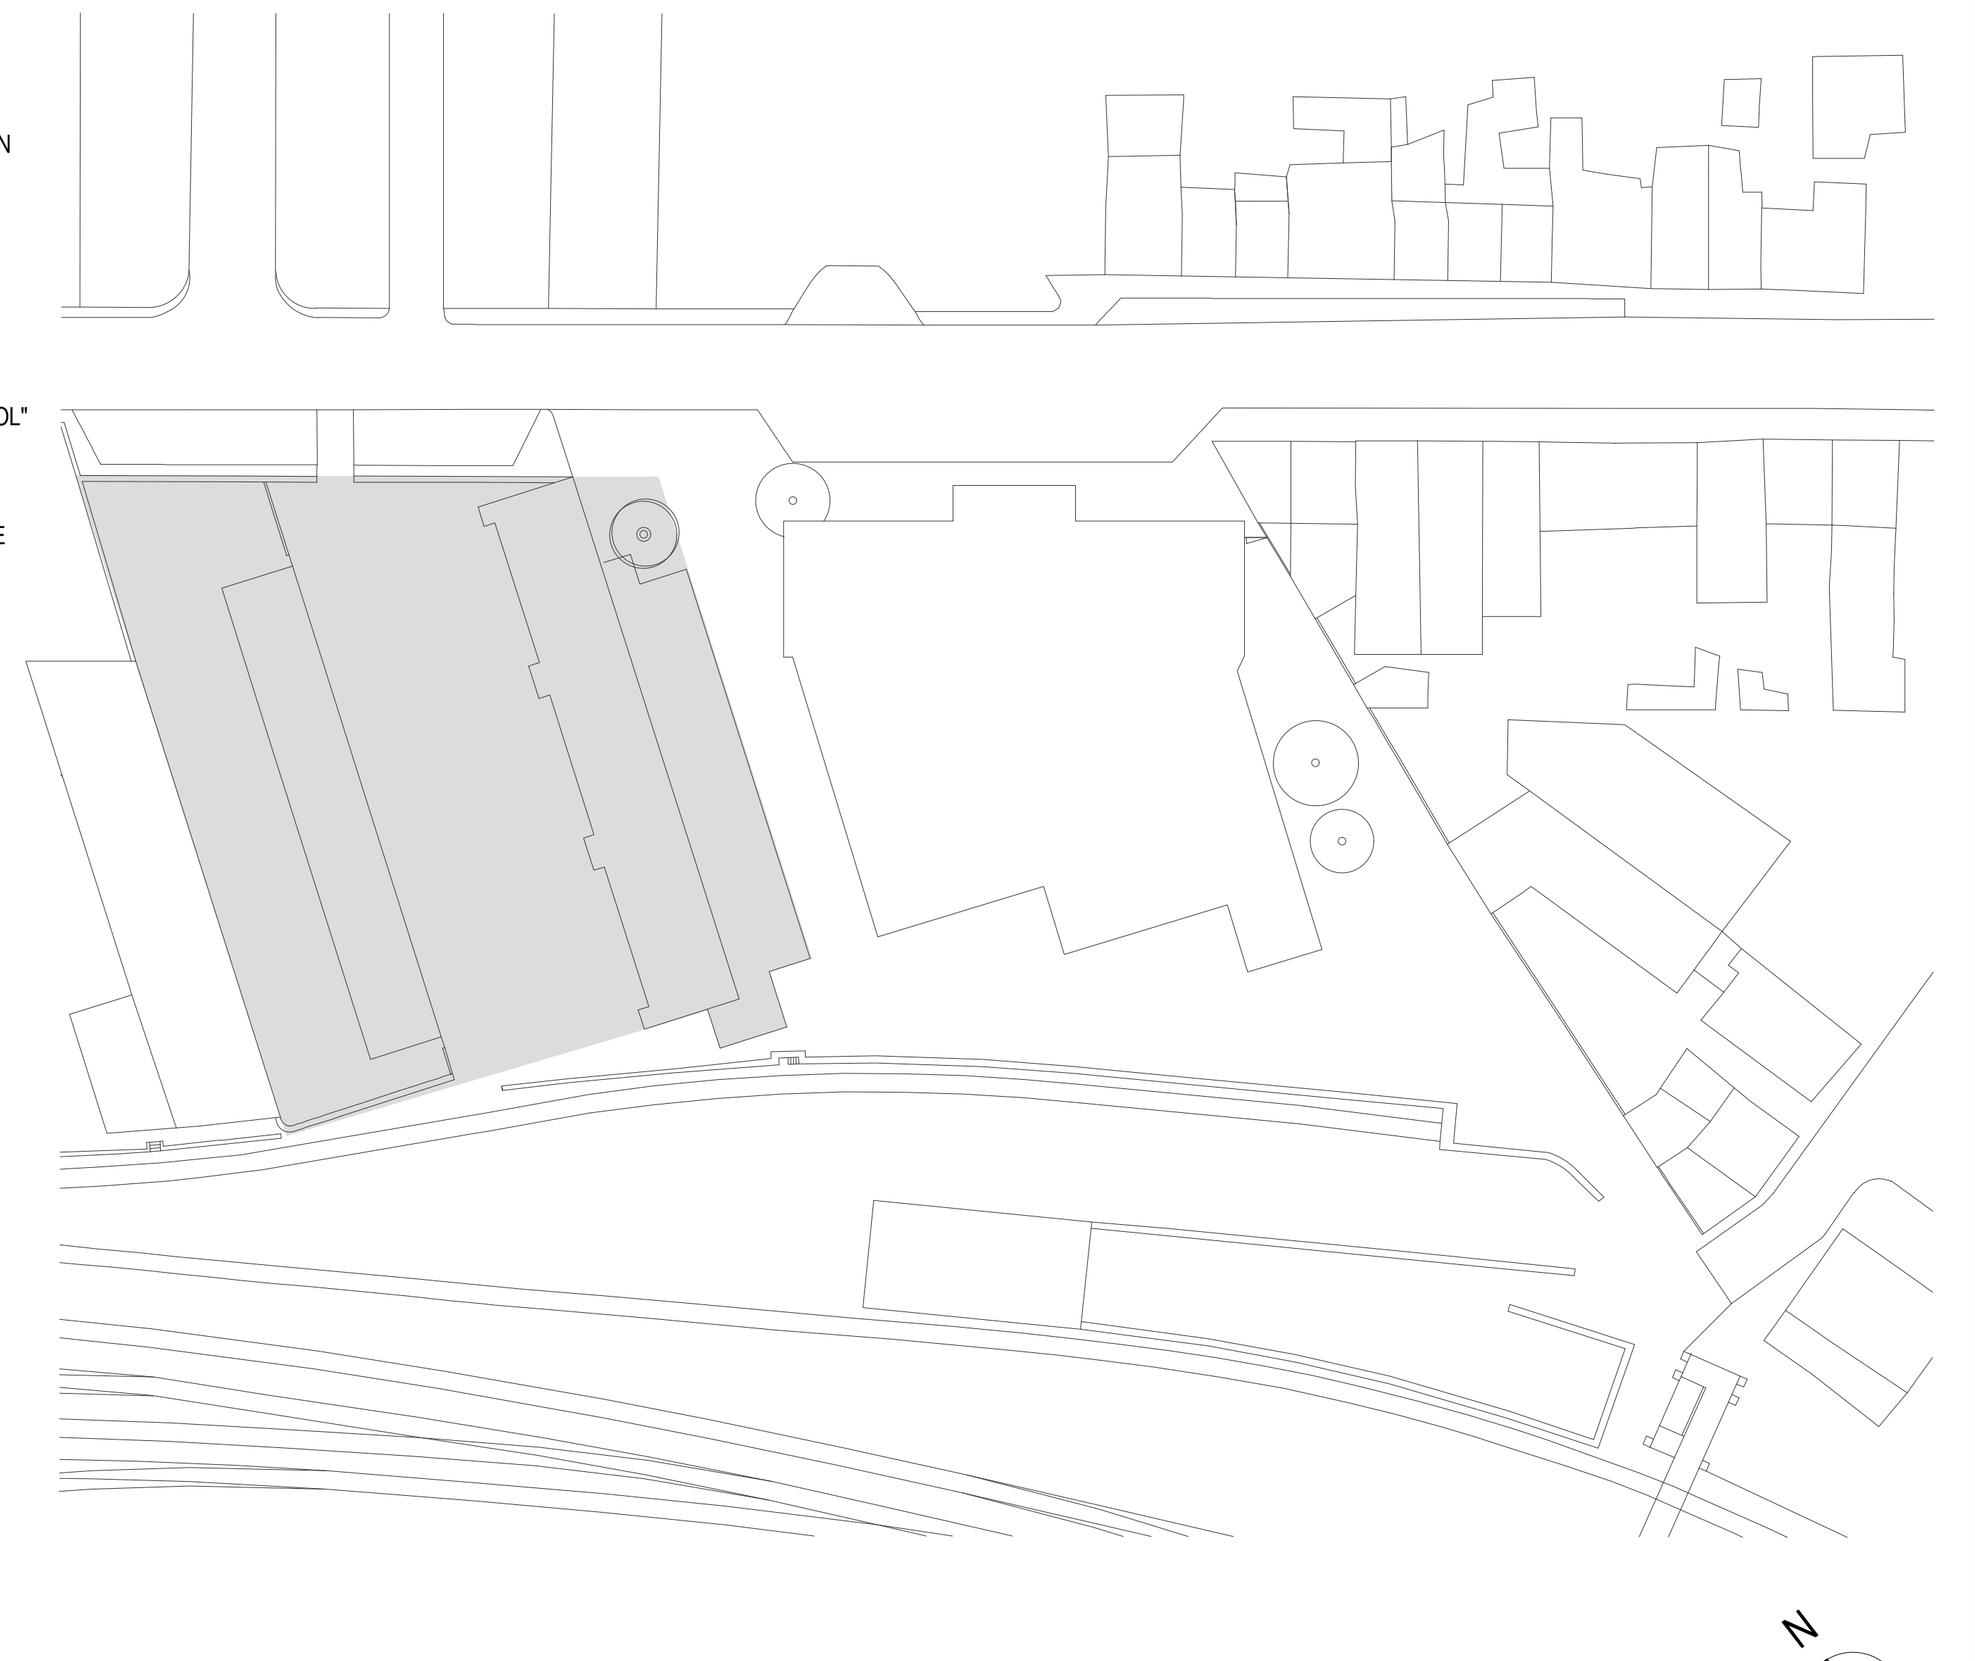

PLANTAÇÃO EM HIDROSSEMENTEIRA	462.30 m²
SAIBRO ESTABILIZADO	1 259.00 m²
CALÇADA EM CUBO DE CALCÁRIO	54.25 m²

TODAS AS CAIXAS DE VISITA NA ÁREA DE INTERVENÇÃO SERÃO ALVO DE AFERIÇÃO À COTA DO PROJECTO.
PARA MELHOR LEITURA, OS LIMITES DE INTERVENÇÃO ESTÃO SEMPRE MARCADOS 0.50M PARA FORA DA SUA POSIÇÃO REAL.
TODAS AS MARCAS/REFERÊNCIAS INDICADAS DEVEM SER INTERPRETADAS COMO "OU EQUIVALENTE".
LEVANTAMENTO TOPOGRAFICO GEOREFERENCIADO ETRS\89

REVISÕES:

EQUIPA:

FUNDAÇÕES, CONTENÇÃO E ESTRUTURAS:
INSTALAÇÕES HIDRÁULICAS:
REDE DE GÁS:
INST. ELÉCTRICAS E TELECOMUNICAÇÕES:
CLIMATIZAÇÃO E VENTILAÇÃO:
ACÚSTICA:
TÉRMICA:
SEGURANÇA:

MATERIAIS:

BETÃO, TIJOLO, EXISTENTE, MADEIRA, PEDRA, REBOCO, REGULARIZAÇÃO, ENCHIMENTO, TERRA, ISOLAMENTO TÉRMICO, IMPERMEABILIZAÇÃO, GESSO CARTONADO, VIDRO, CONTRAPL., CORTIÇA, AÇO INOX

NOTAS: 0.5 1 2.5 5m

COTAS EM METROS. CONSIDERA-SE A COTA 0.00 COMO COTA DE SOLEIRA.
A COTA 0.00 CORRESPONDE À COTA GEORREFERENCIADA 34.37.
TODAS AS COTAS DEVERÃO SER VERIFICADAS EM OBRA.
NÃO MEDIR OS DESENHOS, UTILIZAR APENAS AS MEDIÇÕES DE COTAS DOS DESENHOS.
EM CASO DE INCOERÊNCIA ENTRE DESENHOS A ESCALA MAIS AMPLIADA É A QUE VIGORA.
QUALQUER COTA INDICADA É SUJEITA A CONFIRMAÇÃO EM OBRA.
EM CASO DE DÚVIDA, CONTACTAR O RESPONSÁVEL DO PROJECTO DE ARQUITECTURA OU A EQUIPA PROJECTISTA.

ARQUITECTURA
COORDENAÇÃO GERAL:

adarq
RUA JOÃO CASTILHO n.º 3
2330-315 ENTRONCAMENTO - PORTUGAL
T. (+351) 249 728 480 TLM. (+351) 911 993 380
www.adarq.net geral@adarq.net

REABILITAÇÃO URBANA DO BAIRRO DO BONECO - BAIRROS FERROVIÁRIOS — PEX.AP.213.01

RUA FERREIRA DE MESQUITA - BAIRRO DO BONECO - ENTRONCAMENTO

DATA: DEZEMBRO 2020

REQUERENTE: CÂMARA MUNICIPAL DO ENTRONCAMENTO

ESCALA: 1:100 | 1:10 @A1+

FASE: PROJECTO DE ARRANJOS EXTERIORES - PROJECTO DE EXECUÇÃO

COLAB: ANDREIA T. | JESSICA D.

TÍTULO: PLANTA DE ARRANJOS EXTERIORES

AUTOR: ANDRÉ D.

este desenho é propriedade intelectual de adarq, lda. não podendo ser reproduzido, divulgado ou copiado no todo ou em parte sem autorização por escrito. reservados todos os direitos pela legislação em vigor, DEC-LEI 63/85.