
Assinado de forma digital por JOSÉ DOS SANTOS MONTEIRO
JANUÁRIO
Dados: 2021.01.13 20:34:51 Z

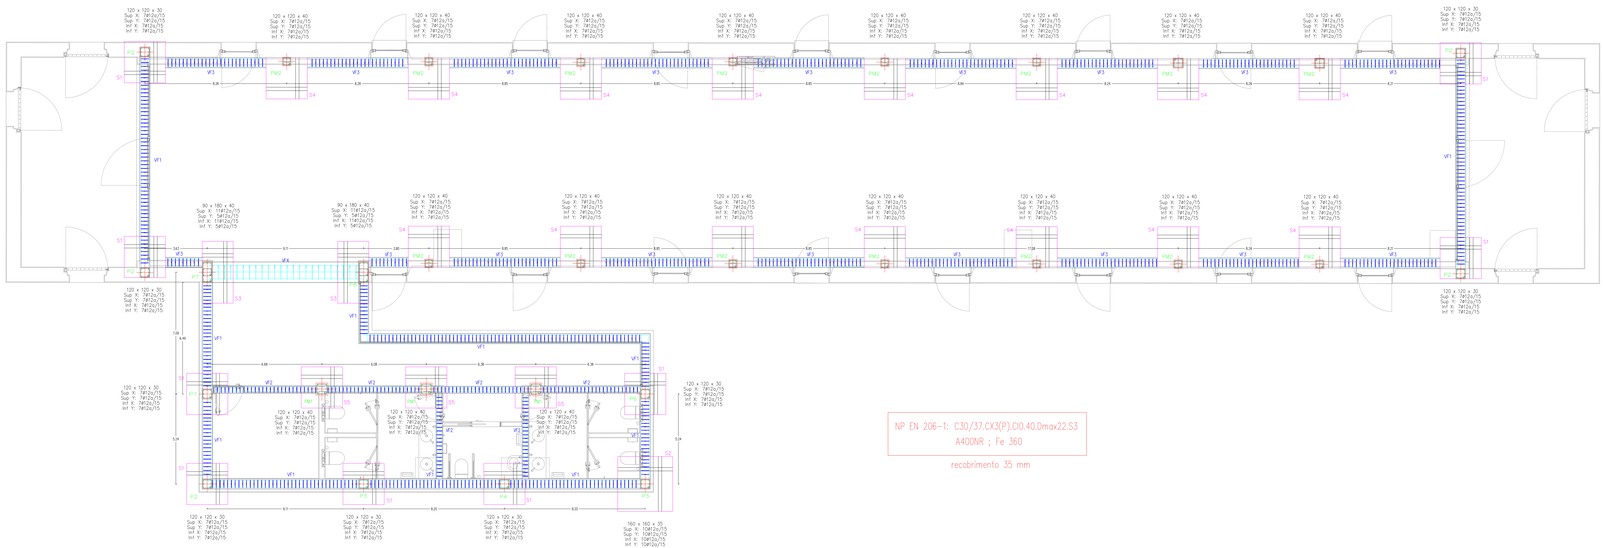

REVISÕES:

EQUIPA:

FUNDAÇÕES, CONTENÇÃO E ESTRUTURAS - JOSÉ MONTEIRO	CLIMATIZAÇÃO E VENTILAÇÃO -
INSTALAÇÕES HIDRÁULICAS - JOSÉ MONTEIRO - UTOR FE	ACÚSTICA - JOSÉ MONTEIRO - UTOR FE
ISOLOS DE BALDIOS - JOSÉ MONTEIRO	TÉRMICA - JOSÉ MONTEIRO
INST. ELECTRICAS E TELECOMUNICAÇÕES -	SEGURANÇA -

MATERIAIS:

BETÃO	PEDRA	TERRA	VIDRO
TIJOLO	REBOCO	ISOLAMENTO TÉRMICO	CONTRAPIL
EXISTENTE	REGULARIZAÇÃO	IMPERMEABILIZAÇÃO	CORTIÇA
MADEIRA	ENCHIMENTO	GESSO CARTONADO	AÇO INOX

NOTAS:

COTAS EM METROS. CONSIDERA-SE 1 COTA 0.00 COMO COTA DE SOLEIRA.
TODAS AS COTAS DEVERÃO SER VERIFICADAS EM OBRA. ALTI
TODAS AS COTAS DEVERÃO SER VERIFICADAS EM OBRA.
NÃO MEDIR OS DESENHOS. UTILIZAR APENAS AS MEDIÇÕES DE COTAS DOS DESENHOS.
EM CASO DE INCERTEZA ENTRE DESENHOS A ESCALA MAIS AMPLIADA É A QUE MODPA.
QUALQUER COTA INDICADA É SUJEITA A CONFIRMAÇÃO EM OBRA.
EM CASO DE DÚVIDA, CONTACTAR O RESPONSÁVEL DO PROJECTO DE ARQUITECTURA
OU A EQUIPA PROJECTISTA

TODAS AS CAIXAS DE VISITA NA ÁREA DE INTERVENÇÃO SERÃO ALVO DE APERFEIÇOA A COTA DO PROJECTO.
PARA MELHOR LEITURA, OS LIMITES DE INTERVENÇÃO ESTÃO SEMPRE MARCADOS A SUBI PARA FORA DA SUA POSIÇÃO REAL.
TODAS AS MARCAS/REFERÊNCIAS INDICADAS DEVEM SER INTERPRETADAS COMO TAL EQUIVALENTE.
LEVANTAMENTO TOPOGRÁFICO GEORREFERENCIADO ETRS89

ARQUITECTURA
COORDENAÇÃO GERAL

adarq

REABILITAÇÃO URBANA DO BAIRRO DO BONECO - BAIRROS FERROVIÁRIOS — PEX.EST.213.01

RUA FERREIRA DE MESQUITA - BAIRRO DO BONECO - ENTRONCAMENTO — DATA: DEZEMBRO 2020

REQUERENTE:
CÂMARA MUNICIPAL DO ENTRONCAMENTO — ESCALA: 1:50 @A1

FASE:
ESTABILIDADE - PROJETO DE EXECUÇÃO - DESENHOS GERAIS — ESCALA: VERIFIC.1:1 @A3/A1

TÍTULO:
CENTRO DE CIÊNCIA VIVA - PLANTA DE FUNDAÇÕES — FOLHA: — ANEXO 3

Este desenho e os projectos nele representados são propriedade do autor, não podendo ser reproduzidos ou divulgados sem prévia autorização, incorrendo o infractor na responsabilidade prevista na lei. Direitos reservados ao abrigo do Código dos Direitos de Autor e dos Direitos Conexos (Decreto-Lei nº 63/85 - 14/03/1985).