

JOSÉ DOS SANTOS MONTEIRO JANUÁRIO


Assinado de forma digital por JOSÉ DOS SANTOS MONTEIRO JANUÁRIO
Dados: 2021.03.13 20:37:03 Z

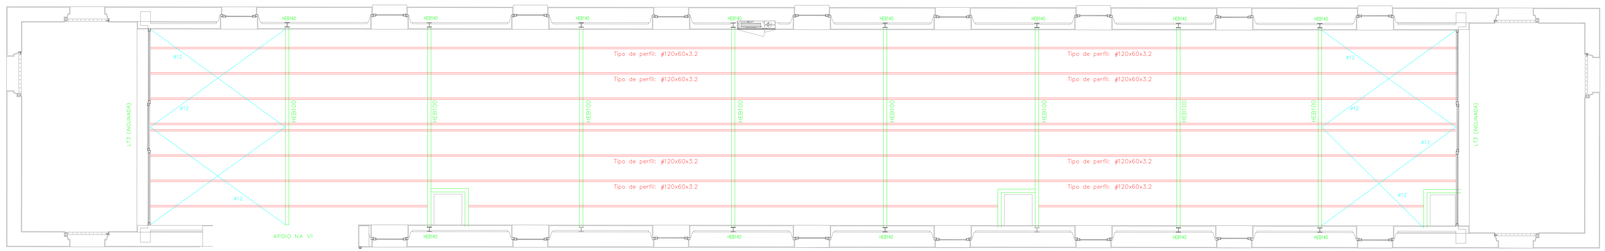


NP EN 206-1: C30/37.CX3(P).Cl0.40.Dmax22.S3
A400NR ; Fe 360

recobrimento 35 mm

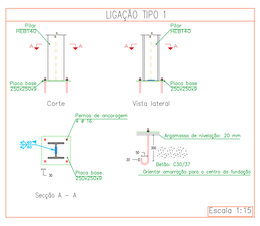

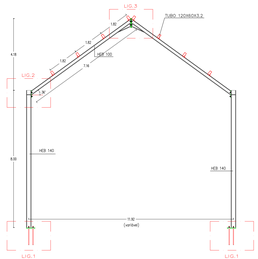



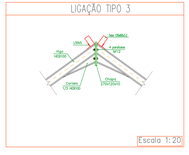

REVISÕES:

EQUIPA:

FUNDAÇÕES, CONTENÇÃO E ESTRUTURAS: JOSÉ MONTEIRO	CLIMATIZAÇÃO E VENTILAÇÃO:
INSTALAÇÕES HIDRÁULICAS JOSÉ MONTEIRO - VITOR FE	ACÚSTICA: JOSÉ MONTEIRO - VITOR FE
REDE DE INCÊNDIO: JOSÉ MONTEIRO	TÉRMICA: JOSÉ MONTEIRO
INST. ELECTRICAS E TELECOMUNICAÇÕES:	SEGURANÇA:

MATERIAIS:

METAL	PEDRA	TERRA	VIDRO
TIJOLO	REBOCO	ISOLAMENTO TÉRMICO	CONTRAPL
BARROTE	PAVIMENTAÇÃO	IMPERMEABILIZAÇÃO	CORTIÇA
MADEIRA	ENCHIMENTO	GESSO CARTONADO	PCV ROX

NOTAS: 1" 1/2 1/4 1/8 ARQUITECTURA CONFIRMAÇÃO GERAL

COTAS EM METROS. CONSIDERAR-SE A COTA 0.00 COMO COTA DE SOLEIRA.
A COTA 0.00 CORRESPONDE A COTA GEORREFERENCIADA 34.25
TODAS AS COTAS DEVERÃO SER VERIFICADAS EM OBRA.
EM CASO DE DIVERGÊNCIA ENTRE DESENHOS E MEDIDAS DE COTAS DOS DESENHOS.
EM CASO DE INCOERÊNCIA ENTRE DESENHOS A ESCALA MAIS AMPLIADA É A QUE VIGORA.
QUALQUER COTA INDICADA É SUJEITA A CONFIRMAÇÃO EM OBRA.
EM CASO DE DUVIDA, CONTACTAR O RESPONSÁVEL DO PROJECTO DE ARQUITECTURA
OU A EQUIPA PROJECTISTA.

TODAS AS COTAS DE VISITA NA ÁREA DE INTERVENÇÃO SERÃO ALVO DE AFERIÇÃO À COTA DO PROJECTO.
PARA MELHOR LEITURA, OS LIMITES DE INTERVENÇÃO ESTÃO SEMPRE MARCADOS E SOM PARA FORA DA SUA POSIÇÃO REAL.
TODAS AS REFERÊNCIAS A COTAS NESTE PROJECTO SÃO REFERENCIADAS COMO "OU EQUIVALENTE"
LEVANTAMENTO TOPOGRÁFICO GEORREFERENCIADO STEREO

acara ARQUITECTURA

REABILITAÇÃO URBANA DO BAIRRO DO BONECO - BAIRROS FERROVIÁRIOS — PEX.EST.213.07

RUA FERREIRA DE MESQUITA | BAIRRO DO BONECO | ENTRONCAMENTO — DATA: DEZEMBRO 2020

RECEPÇÃO/ENTREGA:

CÂMARA MUNICIPAL DO ENTRONCAMENTO — ESCALA: 1:50 | 1:20 | 1:10 — A1

FASE: ESTABILIDADE - PROJETO DE EXECUÇÃO - DESENHOS GERAIS — ESCALA: 1:50 | 1:20 | 1:10 — A3

TÍTULO: CENTRO DE CIÊNCIA VIVA - PONTÃO METÁLICO — FOLHA: 1 — FOLHAS: 1

Este desenho é propriedade intelectual do autor, não podendo ser reproduzido, divulgado ou cedido a terceiros sem prévia autorização por escrito, reservando todos os direitos para legislação em vigor. (DL nº 63/85).