
JOSÉ DOS SANTOS MONTEIRO JANUÁRIO

Assinado de forma digital por JOSÉ DOS SANTOS MONTEIRO JANUÁRIO
Dados: 2021.01.13 20:37:47 Z

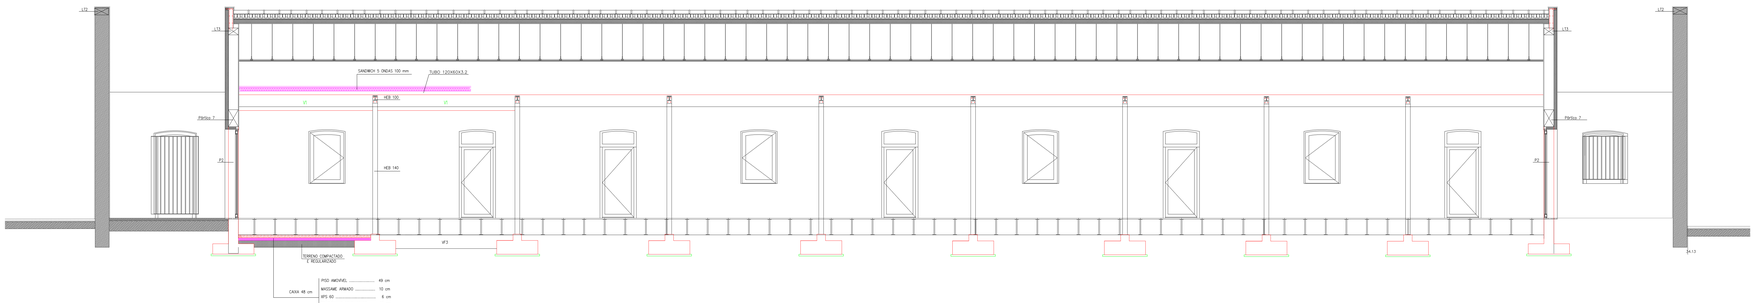

NP EN 206-1: C30/37.CX3(P).Cl0.40.Dmax22.S3
A400NR ; Fe 360
recobrimento 35 mm

TODAS AS COTAS DE VISTA NA ÁREA DE INTERVENÇÃO SERÃO ALVO DE AFERIÇÃO A COTA DO PROJECTO.
PARA MELHOR LEITURA, OS LIMITES DE INTERVENÇÃO ESTÃO SEMPRE MARCADOS A 5.00M PARA FORA DA SUA POSIÇÃO REAL.
TODAS AS MARCAS/REFERÊNCIAS INDICADAS DEVERÃO SER INTERPRETADAS COMO "OU EQUIVALENTE".
LEVANTAMENTO TOPOGRÁFICO GEORREFERENCIADO ETRS89

REVISÕES:

EQUIPA:

FUNDAÇÕES, CONTENÇÃO E ESTRUTURAS - JOSÉ MONTEIRO	CLIMATIZAÇÃO E VENTILAÇÃO:
INSTALAÇÕES HIDRÁULICAS JOSÉ MONTEIRO - ARTOR PÉ	ACÚSTICA - JOSÉ MONTEIRO - ARTOR PÉ
REDE DE INCÊNDIO - JOSÉ MONTEIRO	TÉRMICA - JOSÉ MONTEIRO
INST. ELECTRICAS E TELECOMUNICAÇÕES:	SEGURANÇA:

MATERIAIS:

BETÃO	PEDRA	TERRA	VIDRO
TIJOLO	REBOCO	ISOLAMENTO TÉRMICO	CONTRAPL
EXISTENTE	REGULARIZAÇÃO	IMPERMEABILIZAÇÃO	CORTIÇA
MADEIRA	ENCHIMENTO	GESSO CARTONADO	AÇO INOX

NOTAS:

COTAS EM METROS. CONSIDERA-SE A COTA 0.00 COMO COTA DE SOLEIRA.
TODAS AS COTAS DEVERÃO SER VERIFICADAS EM OBRA. NÃO MEDIR.
TODAS AS COTAS DEVERÃO SER VERIFICADAS EM OBRA.
NÃO MEDIR OS DESENHOS. UTILIZAR APENAS AS MEDIÇÕES DE COTAS DOS DESENHOS.
EM CASO DE INCOERÊNCIA ENTRE DESENHOS A ESCALA MAIS AMPLIADA É A QUE PREVÊ.
QUALQUER COTA INDICADA É SUJEITA A CONFIRMAÇÃO EM OBRA.
QUALQUER DÚVIDA DEVERÁ SER CONTACTADA A RESPONSÁVEL DO PROJECTO DE ARQUITECTURA OU A EQUIPA PROJECTISTA.

ARQUITECTURA CONFIGURAÇÃO ESPAÇO

adarq

REABILITAÇÃO URBANA DO BAIRRO DO BONECO - BARROS FERROVIÁRIOS — PEX.EST.213.09

RUA FERREIRA DE MESQUITA- BAIRRO DO BONECO - ESTREMOZ — DATA: DEZEMBRO 2020

REQUERENTE:

CÂMARA MUNICIPAL DO ESTREMOZ — ESCALA: 1:50 @A1

PEÇA:

ESTABILIDADE - PROJETO DE EXECUÇÃO - DESENHOS GERAIS — CÓDIGO: ANORM 7.1.ESTAB.1.5

OBRA:

CENTRO DE CIÊNCIA VIVA - CORTES CONSTRUTIVOS — ACETATO: ANORM 5

este desenho é propriedade intelectual do adarq, lda, não podendo ser reproduzido, divulgado ou cedido a terceiros sem prévia autorização por escrito. reservados todos os direitos ao abrigo da legislação em vigor. DECLARAÇÃO...