

Assinado de forma digital por JOSÉ DOS SANTOS MONTEIRO JANUÁRIO
Dados: 2021.01.13 20:39:00 Z

JOSÉ DOS SANTOS MONTEIRO JANUÁRIO

NP EN 206-1: C30/37.CX3(P).Cl0.40.Dmax22.S3
A400NR ; Fe 360
recobrimento 35 mm

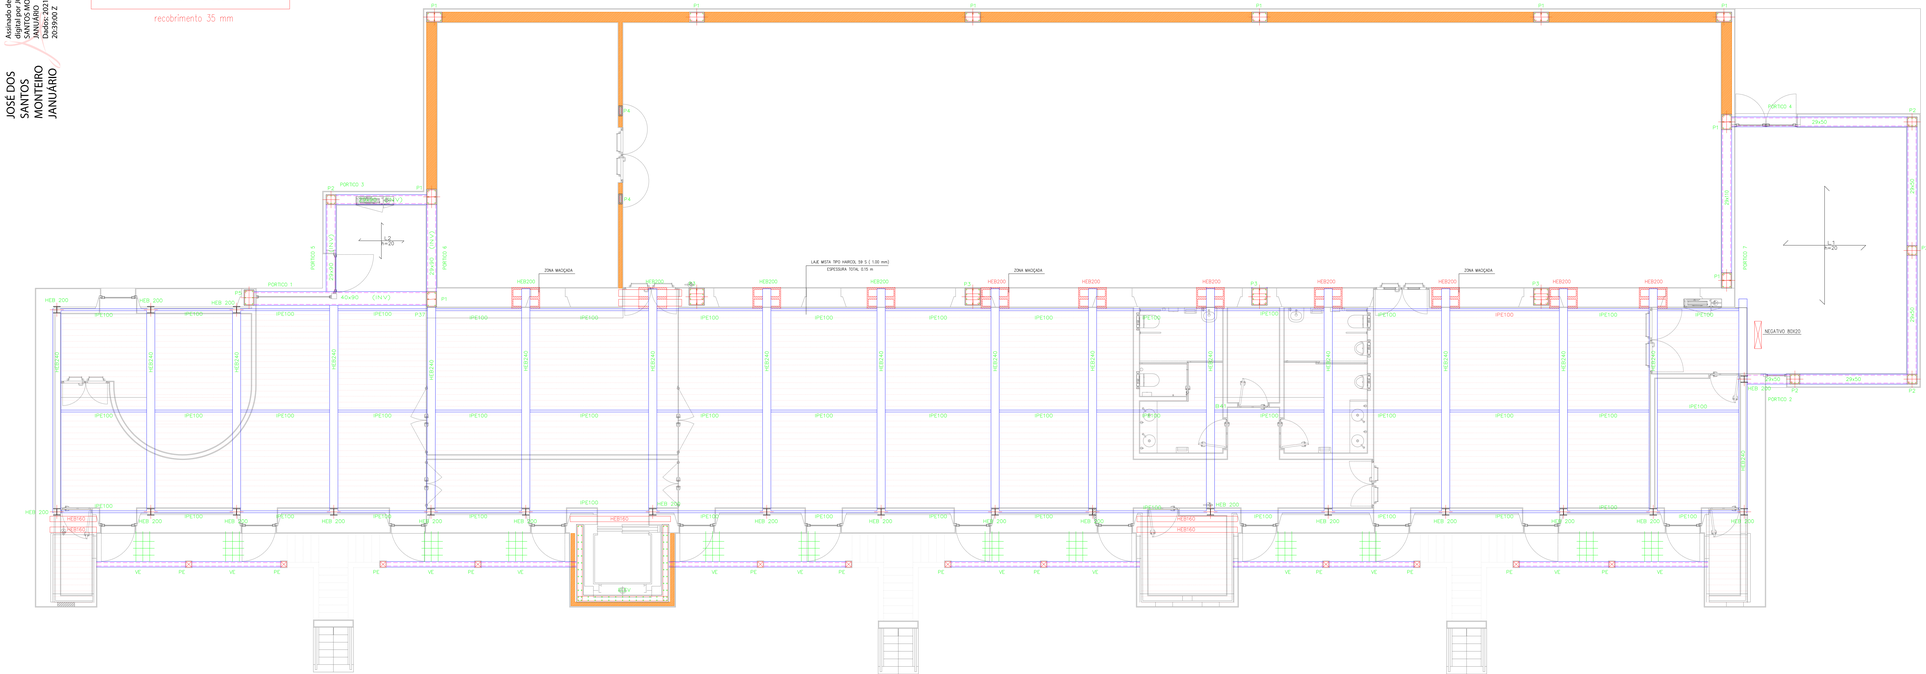

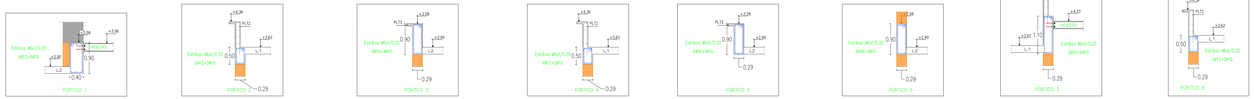

REVISÕES:

EQUIPA:

FUNDAÇÕES, CONTENÇÃO E ESTRUTURAS - JOSÉ MONTEIRO
INSTALAÇÕES HIDRÁULICAS - JOSÉ MONTEIRO - ARTUR FÉ
REDE DE INCÊNDIO - JOSÉ MONTEIRO
INST. ELÉCTRICAS E TELECOMUNICAÇÕES -

CLIMATIZAÇÃO E VENTILAÇÃO -
ACÚSTICA - JOSÉ MONTEIRO - ARTUR FÉ
TÉRMICA - JOSÉ MONTEIRO
SEGURANÇA -

MATERIAIS:

BETÃO
TIJOLO
ESTUQUE
MADEIRA
PEDRA
BLOCOS
REGULARIZAÇÃO
ENCHIMENTO
TERRA
ISOLAMENTO TÉRMICO
IMPERMEABILIZAÇÃO
GESSO CARTONADO
FERRO
CONTRAPLA
CORTIÇA
AÇO INOX

NOTAS:

COTAS EM METROS. CONSIDERA-SE A COTA 0,00 COMO COTA DE SOLEIRA, A COTA 0,00 CORRESPONDE À COTA GEORREFERENCIADA 34,37.
AS COTAS DEVEM SER RIGOROSAMENTE RESPEITADAS.
NÃO MEDIR OS DESENHOS. UTILIZAR APENAS AS MEDIÇÕES DE COTAS DOS DESENHOS.
EM CASO DE INCOERÊNCIA ENTRE DESENHOS A ESCALA MAIS AMPLIADA É A QUE VIGORA.
QUALQUER COTA INDICADA É SUJEITA A CONFIRMAÇÃO EM OBRA.
EM CASO DE DÚVIDA, CONTACTAR O RESPONSÁVEL DO PROJECTO DE ARQUITECTURA OU A EQUIPA PROJECTISTA.

ARQUITECTURA COORDENAÇÃO GERAL

adarq

TODAS AS CASAS DE VISITA NA ÁREA DE INTERVENÇÃO SERÃO ALVO DE APERFEIÇOAMENTO DE MODO A QUE A SUA COTA DE TAMPA SE ENCONTRE NIVELADA COM O PAVIMENTO ENVOLVENTE, SENDO A SUA POSIÇÃO REAL
TODAS AS MARCAÇÕES/REFERÊNCIAS INDICADAS SÃO SEM INTERFERÊNCIAS COM O TQ EQUIPAMENTO
LEVANTAMENTO TOPOGRÁFICO GEORREFERENCIADO ETRS89

REABILITAÇÃO URBANA DO BAIRRO DO BONECO - BAIRROS FERROVIÁRIOS — PEX.EST.213.12

RUA FERREIRA DE MESQUITA - AMBIENTE EXTERIOR/INTERIOR — DATA: DEZEMBRO 2020
CÂMARA MUNICIPAL DO ENTRONCAMENTO — ESCALA: 1:50 @A1
ESTABILIDADE - PROJETO DE EXECUÇÃO - DESENHOS GERAIS — CLIENTE: AMBITO 1 / LEGENDA
CENTRO NACIONAL DE DOCUMENTAÇÃO FERROVIÁRIA - PLANTA PAVIMENTO PISO 1 — AUTOR: HERE 3

Os direitos de autor sobre este desenho pertencem à adarq. Este desenho não pode ser reproduzido ou usado sem autorização por escrito, nem para venda ou de forma pública. Aplicação do Código do Direito de Autor e dos Direitos Conexos (DL 63/85 de 14 de março).