
Assinado de forma digital por JOSE DOS SANTOS MONTEIRO JANUÁRIO
Dados: 2021.01.13 20:42:32 Z

JOSE DOS SANTOS MONTEIRO JANUÁRIO

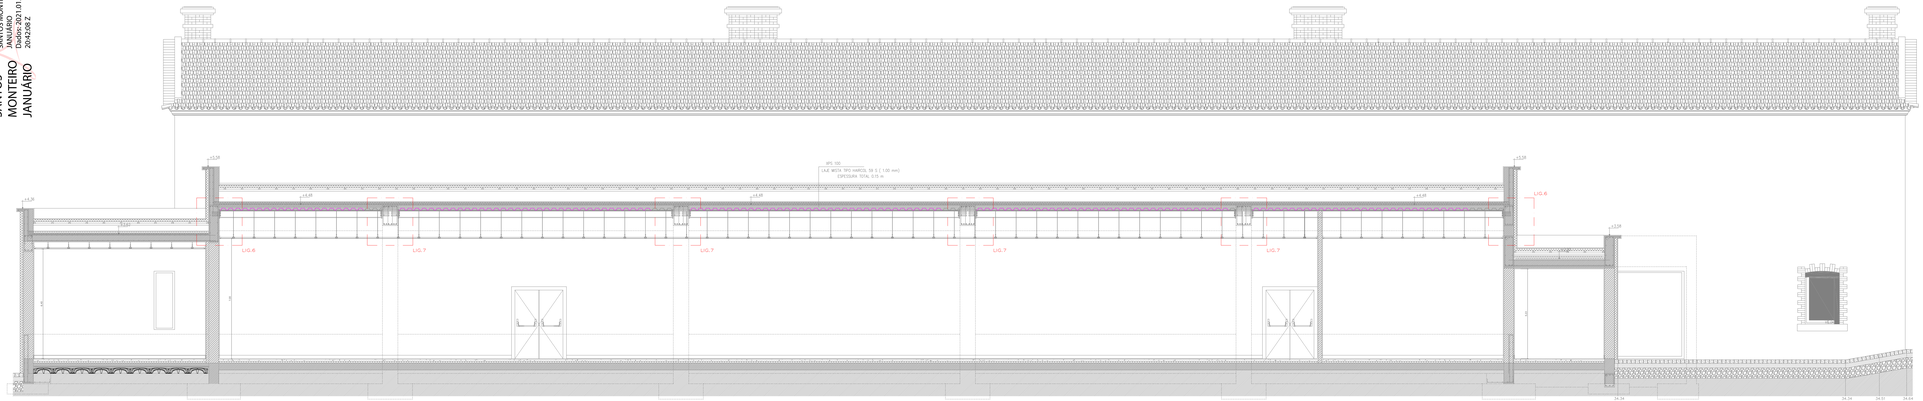


CORTE 3

NP EN 206-1: C30/37.CX3(P).Cl0.40.Dmax22.S3
A400NR ; Fe 360


recobrimento 35 mm

LIGAÇÃO TIPO 6

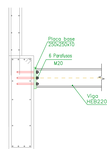

Escala 1:20

LIGAÇÃO TIPO 7

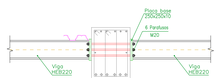

Escala 1:20

REVISÕES:

EQUIPA:

FUNDAÇÕES, CONTENÇÃO E ESTRUTURAS - JOSÉ MONTEIRO
INSTALAÇÕES HIDRÁULICAS - JOSÉ MONTEIRO - VITOR FÉ
REDE DE INCÊNDIO - JOSÉ MONTEIRO
INST. ELECTRICAS E TELECOMUNICAÇÕES -

CLIMATIZAÇÃO E VENTILAÇÃO -
ACÚSTICA - JOSÉ MONTEIRO - JATOR FÉ
TÉRMICA - JOSÉ MONTEIRO
SEGURANÇA -

MATERIAIS:

BETÃO
TIJOLO
CIMENTO
MADEIRA
PEDRA
REBOCO
REGULARIZAÇÃO
ENCHIMENTO
TERRA
ISOLAMENTO TÉRMICO
IMPERMEABILIZAÇÃO
VIDRO CARTONADO
FERRO
CONTRAPL
CORTIÇA
AÇO INOX

NOTAS:

COTAS EM METROS. CONSIDERA-SE A COTA 0,00 COMO COTA DE SOLEIRA.
A COTA 0,00 CORRESPONDE À COTA GEORREFERENCIADA 34,37.
AS COTAS PREVALECEM SOBRE AS MEDIÇÕES À ESCALA.
NO MEIO DE DESENHO, UTILIZAR APENAS AS MEDIÇÕES DE COTAS DOS DESENHOS.
EM CASO DE INCOERÊNCIA ENTRE DESENHOS A ESCALA MAIS IMPLICADA É A QUE VIGORA.
QUALQUER COTA INDICADA É SUJEITA A CONFIRMAÇÃO EM OBRA.
EM CASO DE DÚVIDA, CONTACTAR O RESPONSÁVEL DO PROJECTO DE ARQUITECTURA
OU A EQUIPA PROJECTISTA.

ARQUITECTURA
COORDENAÇÃO GERAL

adarq

TODAS AS CASAS DE VISITA NA ÁREA DE INTERVENÇÃO SERÃO AJUSTADAS À COTA DO PROJECTO.
TODAS AS CAIXAS DE VISITA NA ÁREA DE INTERVENÇÃO SERÃO AJUSTADAS À COTA DO PROJECTO.
TODAS AS MARCAÇÕES/REFERÊNCIAS INDICADAS SÃO SEM INTERFERIR/DANIFICAR/TAPAR A SUA POSIÇÃO REAL.
LEVANTAMENTO TOPOGRÁFICO GEORREFERENCIADO ETRS89

REABILITAÇÃO URBANA DO BAIRRO DO BONECO - BAIRROS FERROVIÁRIOS — PEX.EST.213.18

PLANO PORMENOR DE REQUALIFICAÇÃO E REVITALIZAÇÃO DO BAIRRO DO BONECO - BAIRROS FERROVIÁRIOS

DATA: DEZEMBRO 2020

CÂMARA MUNICIPAL DO ENTRONCAMENTO — ESCALA: 1:50 | 1:20 — @A1+

DIR:

ENTIDADE - PROJETO DE EXECUÇÃO - DESENHOS GERAIS — CELAS: ANDRÉ + LEANDRO

CENTRO NACIONAL DE DOCUMENTAÇÃO FERROVIÁRIA - LIGAÇÕES METÁLICAS — AUTOR: ANDRÉ

Este documento é propriedade intelectual do autor, não podendo ser reproduzido, divulgado ou usado sem autorização escrita do mesmo, nem para venda ou de forma parcial ou integral. (DL 63/85)