
JOSÉ DOS SANTOS MONTEIRO JANUÁRIO

Assinado de forma digital por JOSÉ DOS SANTOS MONTEIRO JANUÁRIO
Dados: 2021.01.13 20:33:32 Z

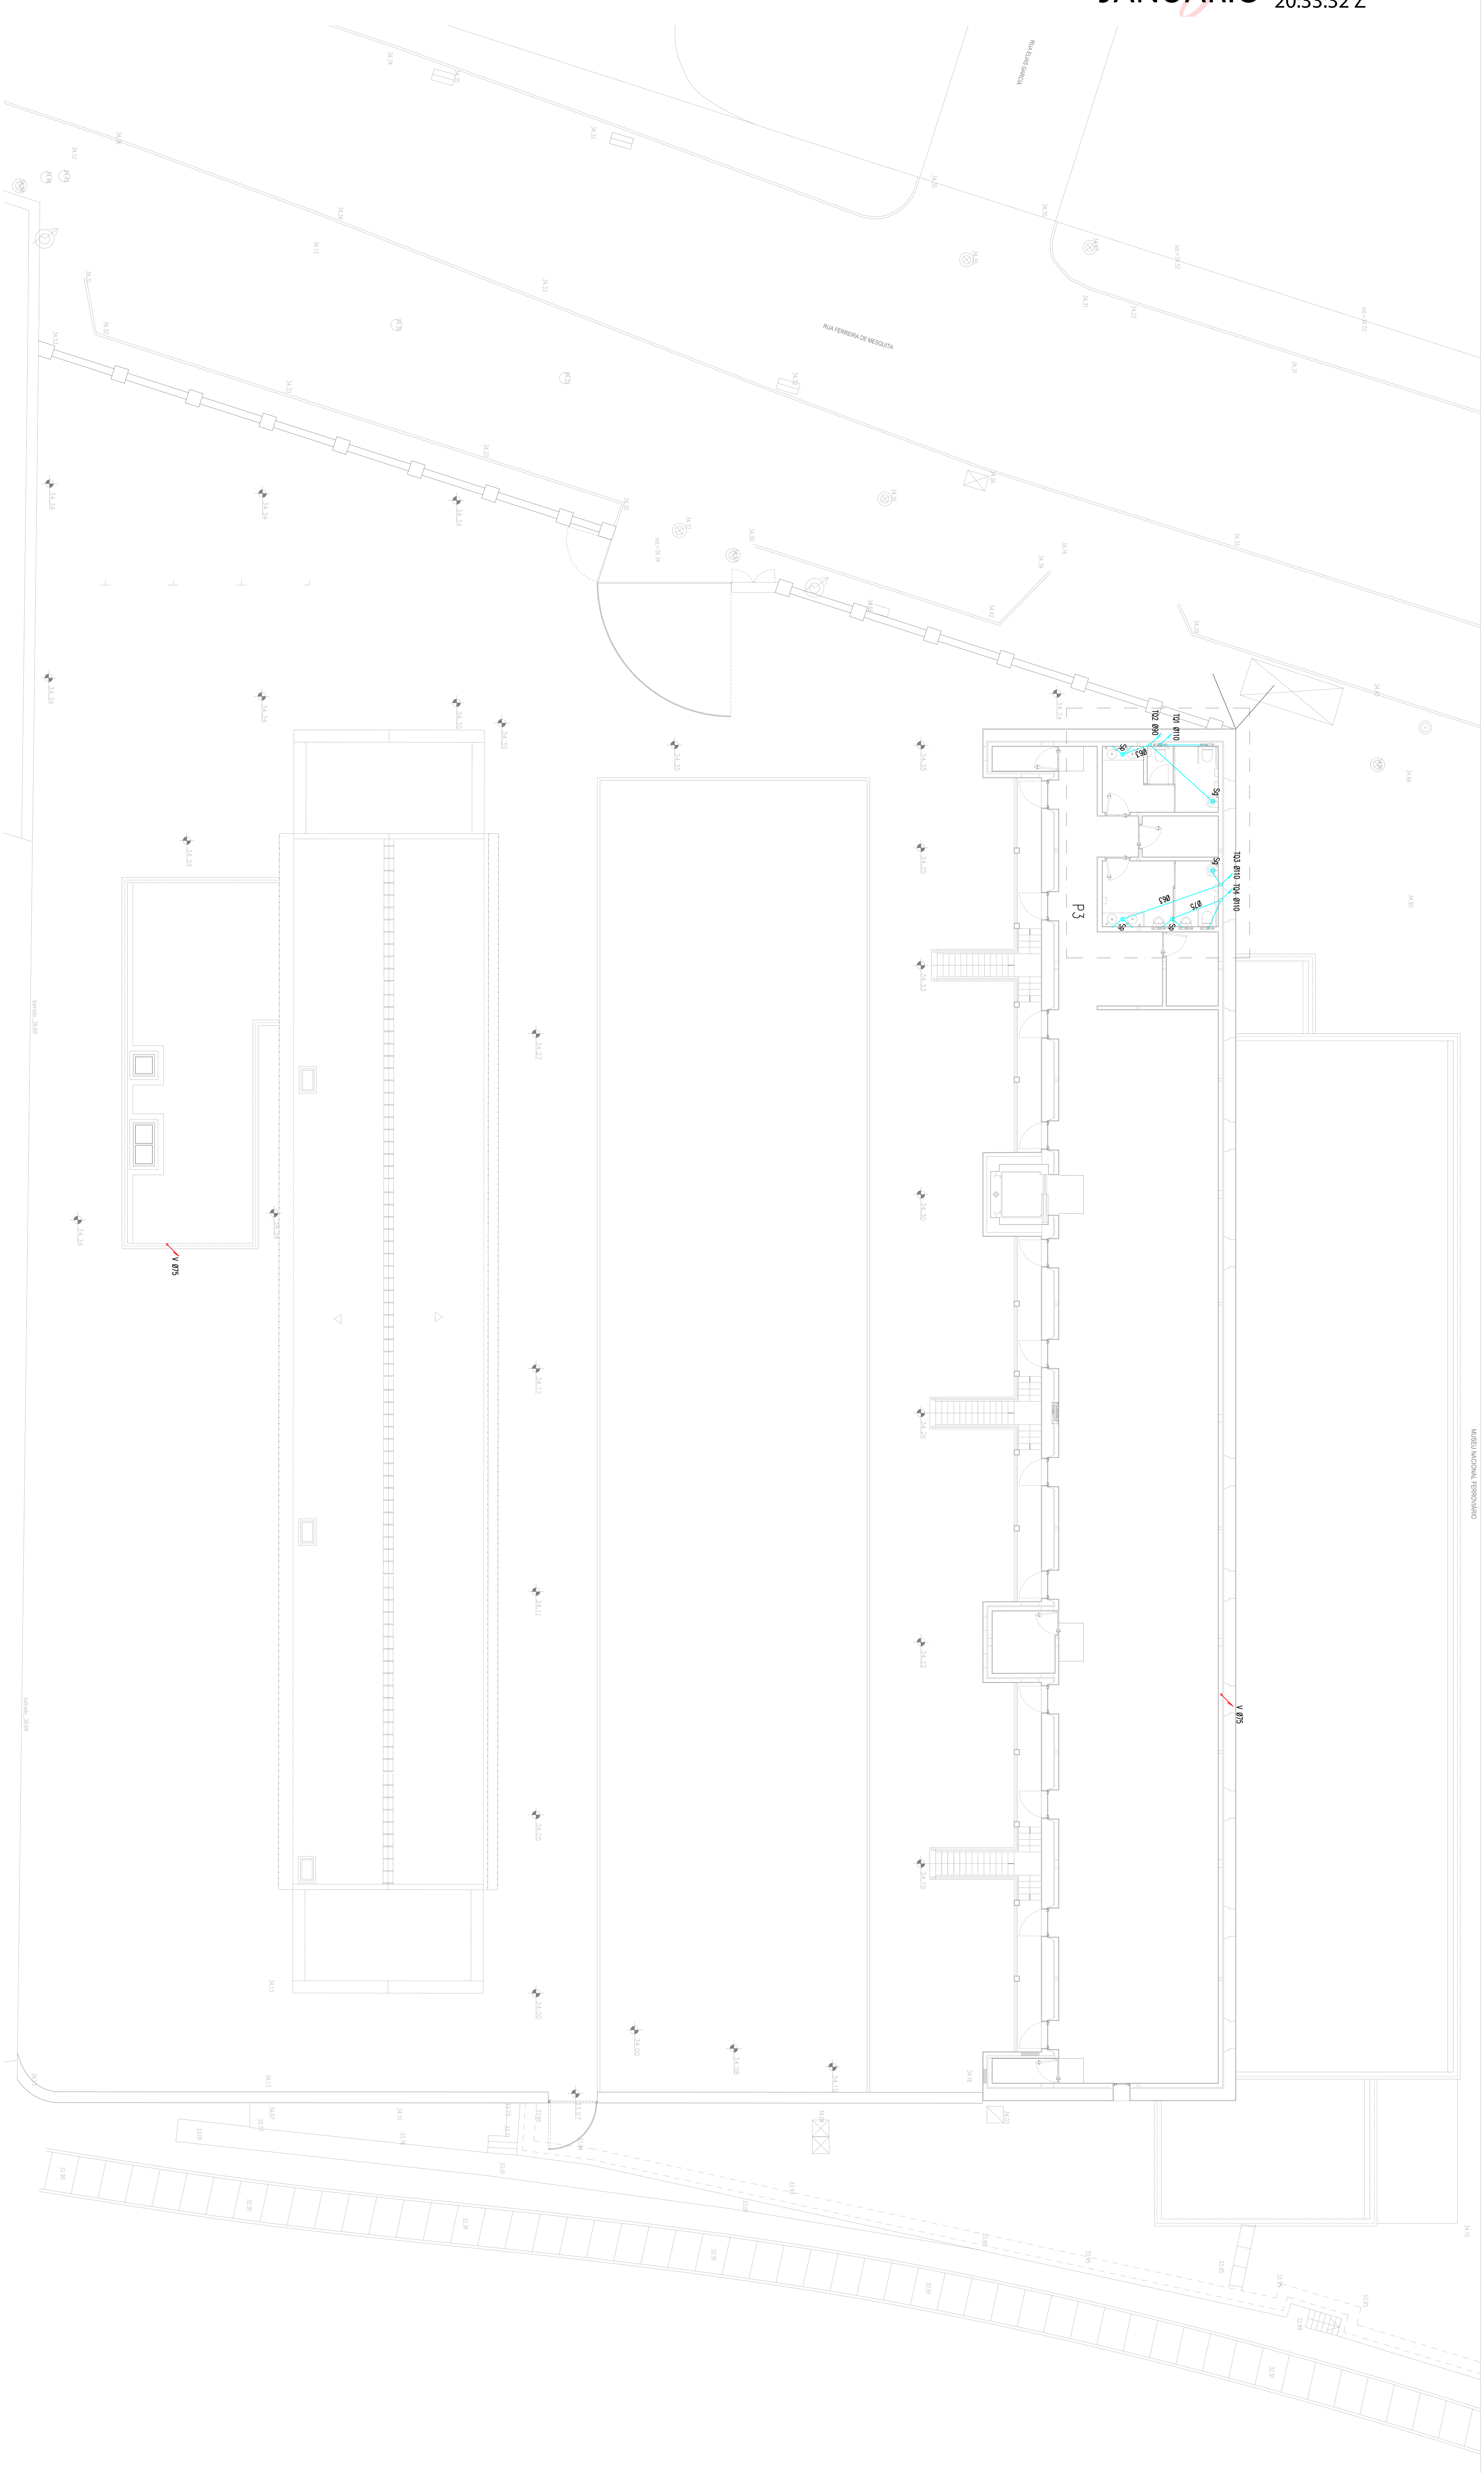

DIAMETRO DOS RAMAIS DE DESCARGA

APARELHO	DIAMETRO
BACIA DE RETRETE	ø90
BANHEIRA	ø40
BIDÉ	ø40
CHUVEIRO	ø40
LAVATÓRIO	ø40
M. LAVA LOUÇA	ø50
M. LAVA ROUPA	ø50
P/M LAVA LOUÇA	ø50
RALO DE PAVIMENTO	ø50
MICTÓRIO SUSPENSO	ø50

Notas:
- As cotas das caixas de visita devem ser confirmadas em obra, as mesmas podem ser alteradas, desde que se garanta uma inclinação mínima dos colectores de 1%.

LEGENDA:

- Tubagem em PVC
- Caixa de reunião
- S Sifão
- Srg Sifão retentor de gorduras
- Sp Sifão de pavimento
- Sg Sifão de garrafa
- Caixa de pavimento sinfonado
- CV Caixa de visita (0.50x0.50)
- CV Caixa de visita (0.50x0.50) aro e tampa em inox
- CRL Câmara de Ramal de Ligação
- V Ø75 Tubo de ventilação
- TQ1 Ø110 Tubo de queda

TODAS AS CAIXAS DE VISITA NA ÁREA DE INTERVENÇÃO SERÃO ALVO DE AFERIÇÃO À COTA DO PROJECTO.
PARA MELHOR LEITURA, OS LIMITES DE INTERVENÇÃO ESTÃO SEMPRE MARCADOS 0.50M PARA FORA DA SUA POSIÇÃO REAL.
TODAS AS MARCAS/REFERÊNCIAS INDICADAS DEVEM SER INTERPRETADAS COMO "OU EQUIVALENTE".
LEVANTAMENTO TOPOGRÁFICO GEOREFERENCIADO ETRS89

adarq

REABILITAÇÃO URBANA DO BAIRRO DO BONECO - BAIRROS FERROVIÁRIOS

PEX.EG.213.02

RUA FERREIRA DE MESQUITA - BAIRRO DO BONECO - ENTRONCAMENTO

DATA: DEZEMBRO 2020

REQUERENTE: CÂMARA MUNICIPAL DO ENTRONCAMENTO

ESCALA: 1:100 @A1+

FASE: REDE DOMÉSTICA - PROJECTO DE EXECUÇÃO - DESENHOS GERAIS

COLAB.: ANDREIA T. | JESSICA D.

TÍTULO: REDE DRENAGEM, PISO 1

AUTOR: ANDRÉ D.

este desenho é propriedade intelectual de adarq, lda. não podendo ser reproduzido, divulgado ou copiado no todo ou em parte sem autorização por escrito. reservados todos os direitos pela legislação em vigor. DEC-LEI 63/85.