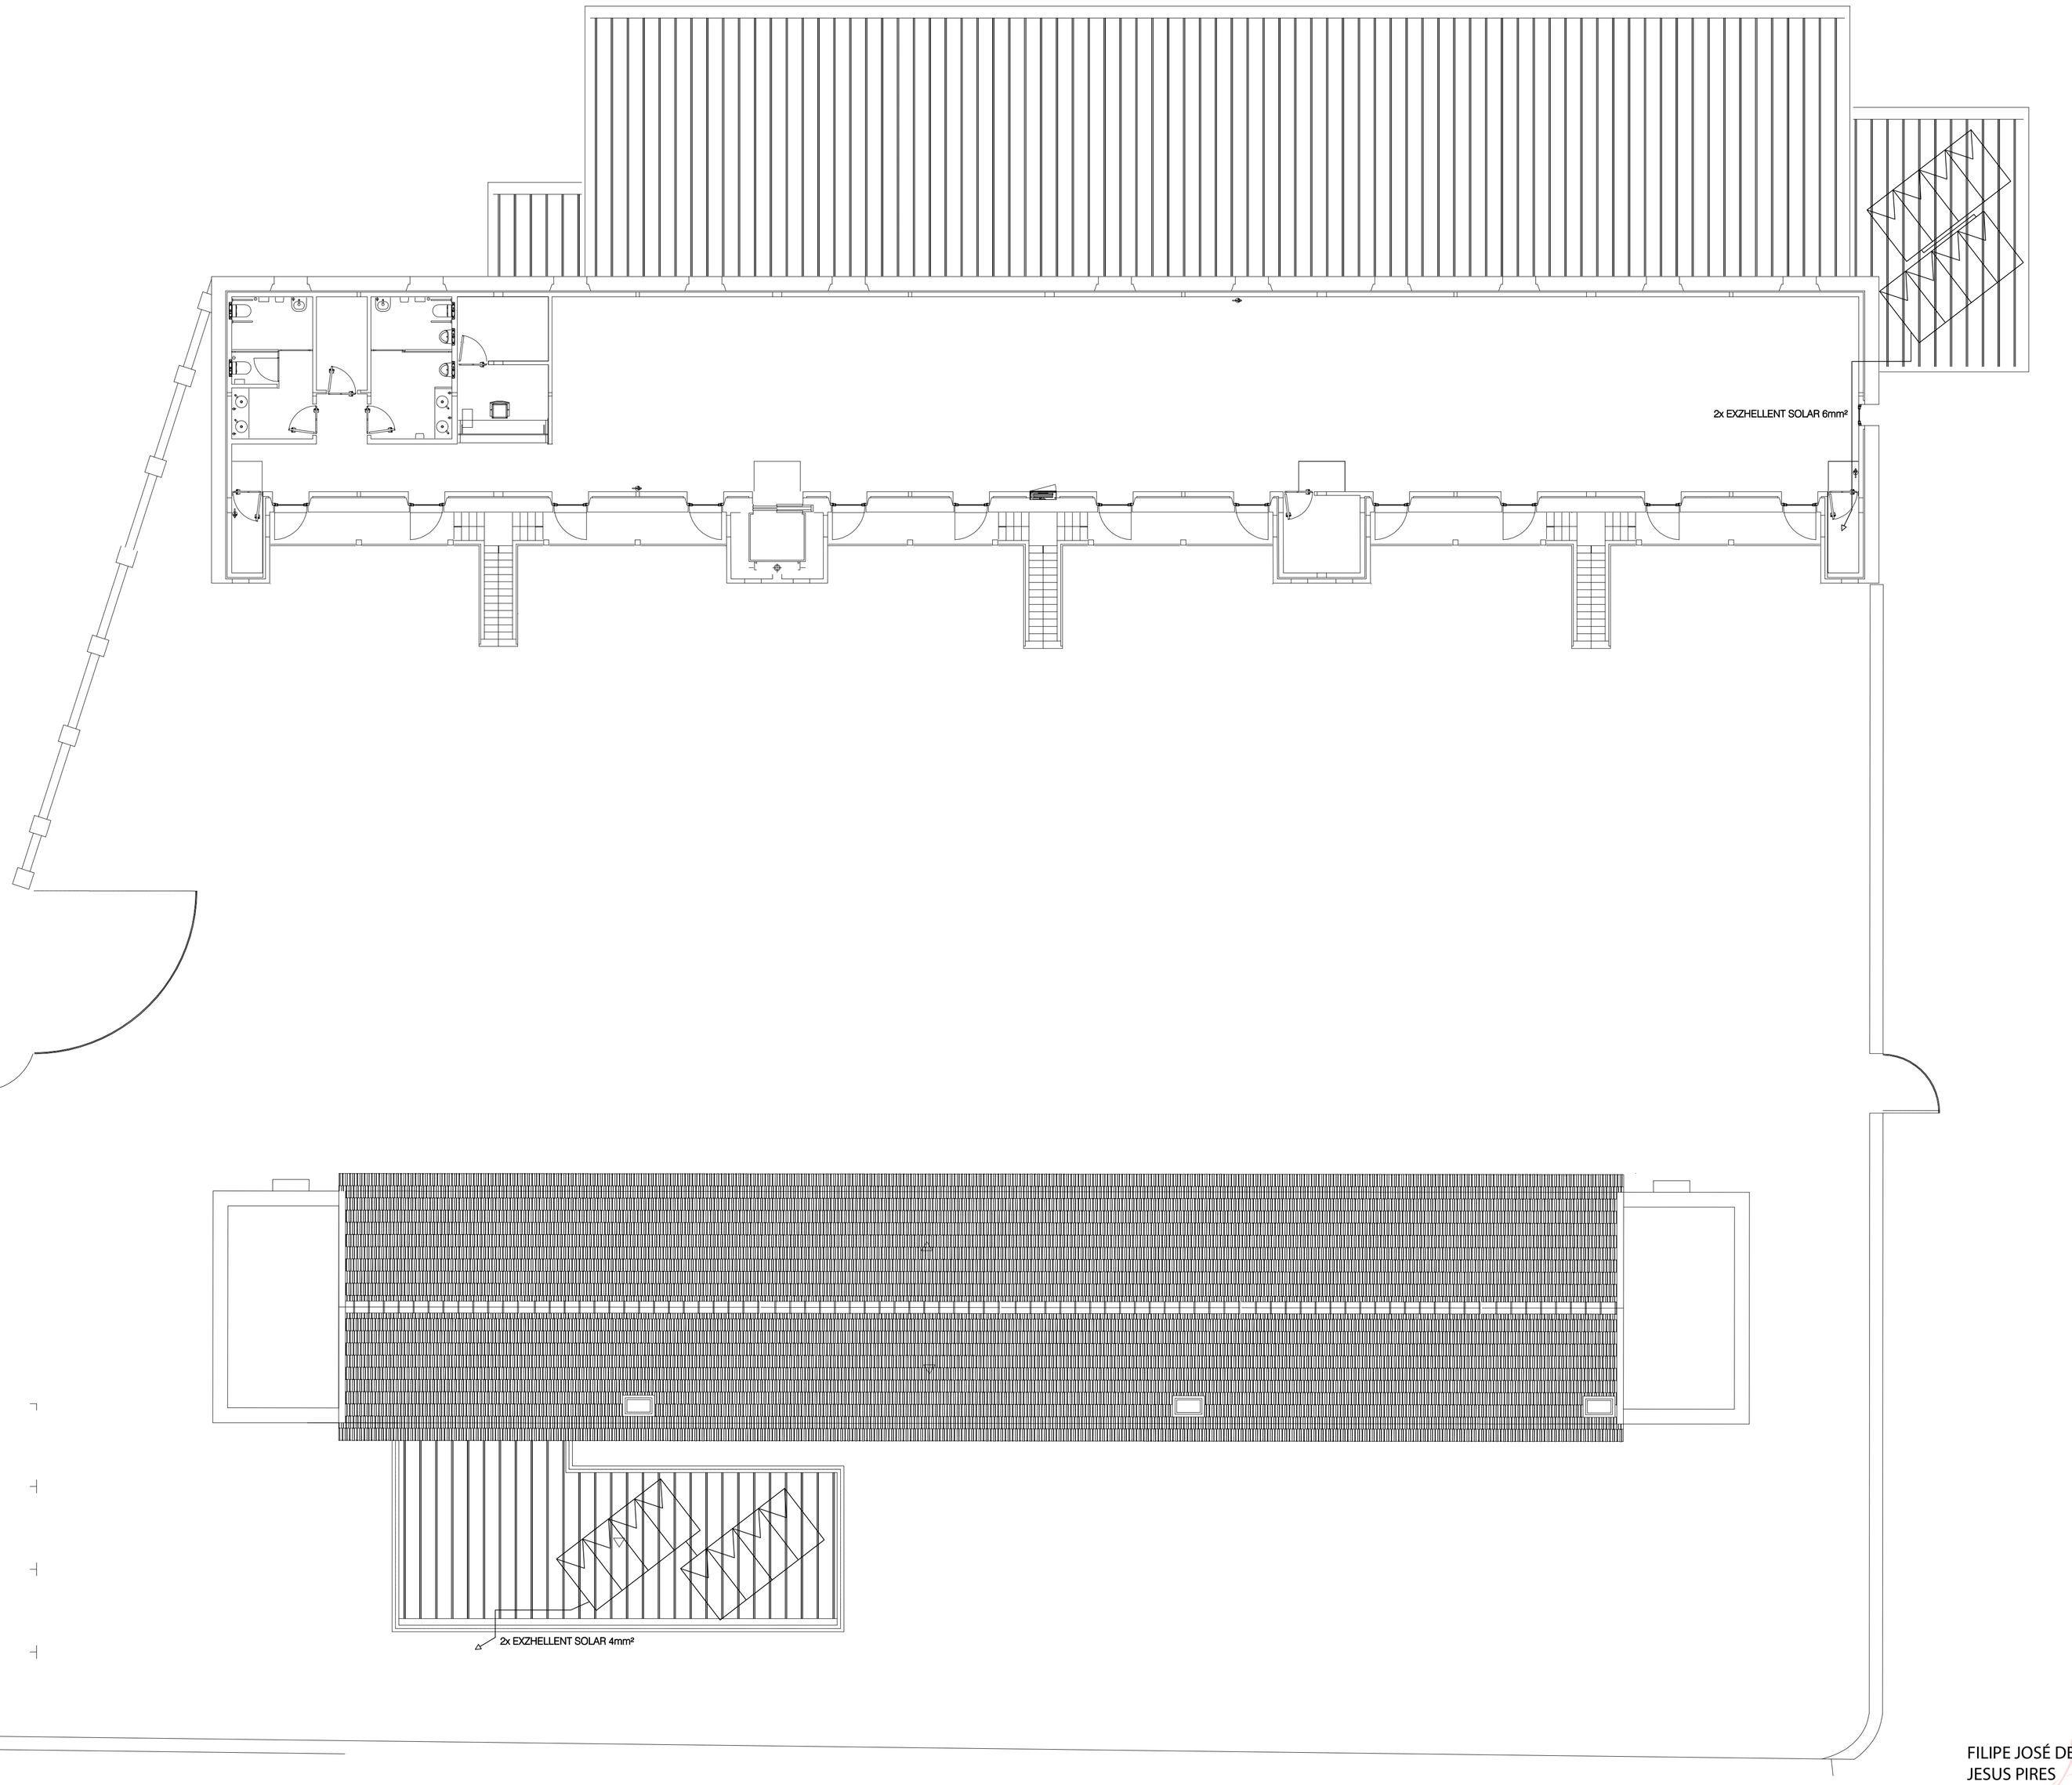


FILIPE JOSÉ DE JESUS PIRES
Assinado de forma digital por FILIPE JOSÉ DE JESUS PIRES
Dados: 2021.02.15 23:26:09 Z

REVISÕES:

LEGENDA:
TECTOS

EQUIPA:
FUNDAÇÕES, CONTENÇÃO E ESTRUTURAS:
INSTALAÇÕES HIDRÁULICAS:
REDE DE INCÊNDIO:
INST. ELÉCTRICAS E TELECOMUNICAÇÕES:
CLIMATIZAÇÃO E VENTILAÇÃO:
ACÚSTICA:
TÉRMICA:
SEGURANÇA:

MATERIAIS:

NOTAS:
COTAS EM METROS. CONSIDERA-SE A COTA 0.00 COMO COTA DE SOLEIRA.
A COTA 0.00 CORRESPONDE À COTA GEORREFERENCIADA 34.37.
TODAS AS COTAS DEVERÃO SER VERIFICADAS EM OBRA.
NÃO MEDIR OS DESENHOS, UTILIZAR APENAS AS MEDIÇÕES DE COTAS DOS DESENHOS.
EM CASO DE INCOERÊNCIA ENTRE DESENHOS A ESCALA MAIS AMPLIADA É A QUE VIGORA.
QUALQUER COTA INDICADA É SUJEITA A CONFIRMAÇÃO EM OBRA.
EM CASO DE DÚVIDA, CONTACTAR O RESPONSÁVEL DO PROJECTO DE ARQUITECTURA OU A EQUIPA PROJECTISTA.

ARQUITECTURA
COORDENAÇÃO GERAL

adarq
RUA JOÃO CRETUCI n.º 3
2530-078 DOMINGUIZES - PORTUGAL
TEL. (+351) 261 868 000 FAX (+351) 261 868 001
www.adarq.pt geral@adarq.pt

REABILITAÇÃO URBANA DO BAIRRO DO BONECO - BAIRROS FERROVIÁRIOS

PEX.IE.213.08

RUA HERDEIRA DE MESQUITA - BAIRRO DO BONECO - ENTRONCAMENTO
DATA: DEZEMBRO 2020

REQUERENTE
CÂMARA MUNICIPAL DO ENTRONCAMENTO
NIPC

ESCALA: 1:100 @A1+

PROJECTO DE EXECUÇÃO
TÍTULO
UFAC

COLAB.
AUTOR: HOME S.

este desenho é propriedade intelectual do adarq, lda. não poderá ser reproduzido, divulgado ou cedido no todo ou em parte sem autorização por escrito, reservando todos os direitos pela legislação em vigor. DEC-LEI 63/85.