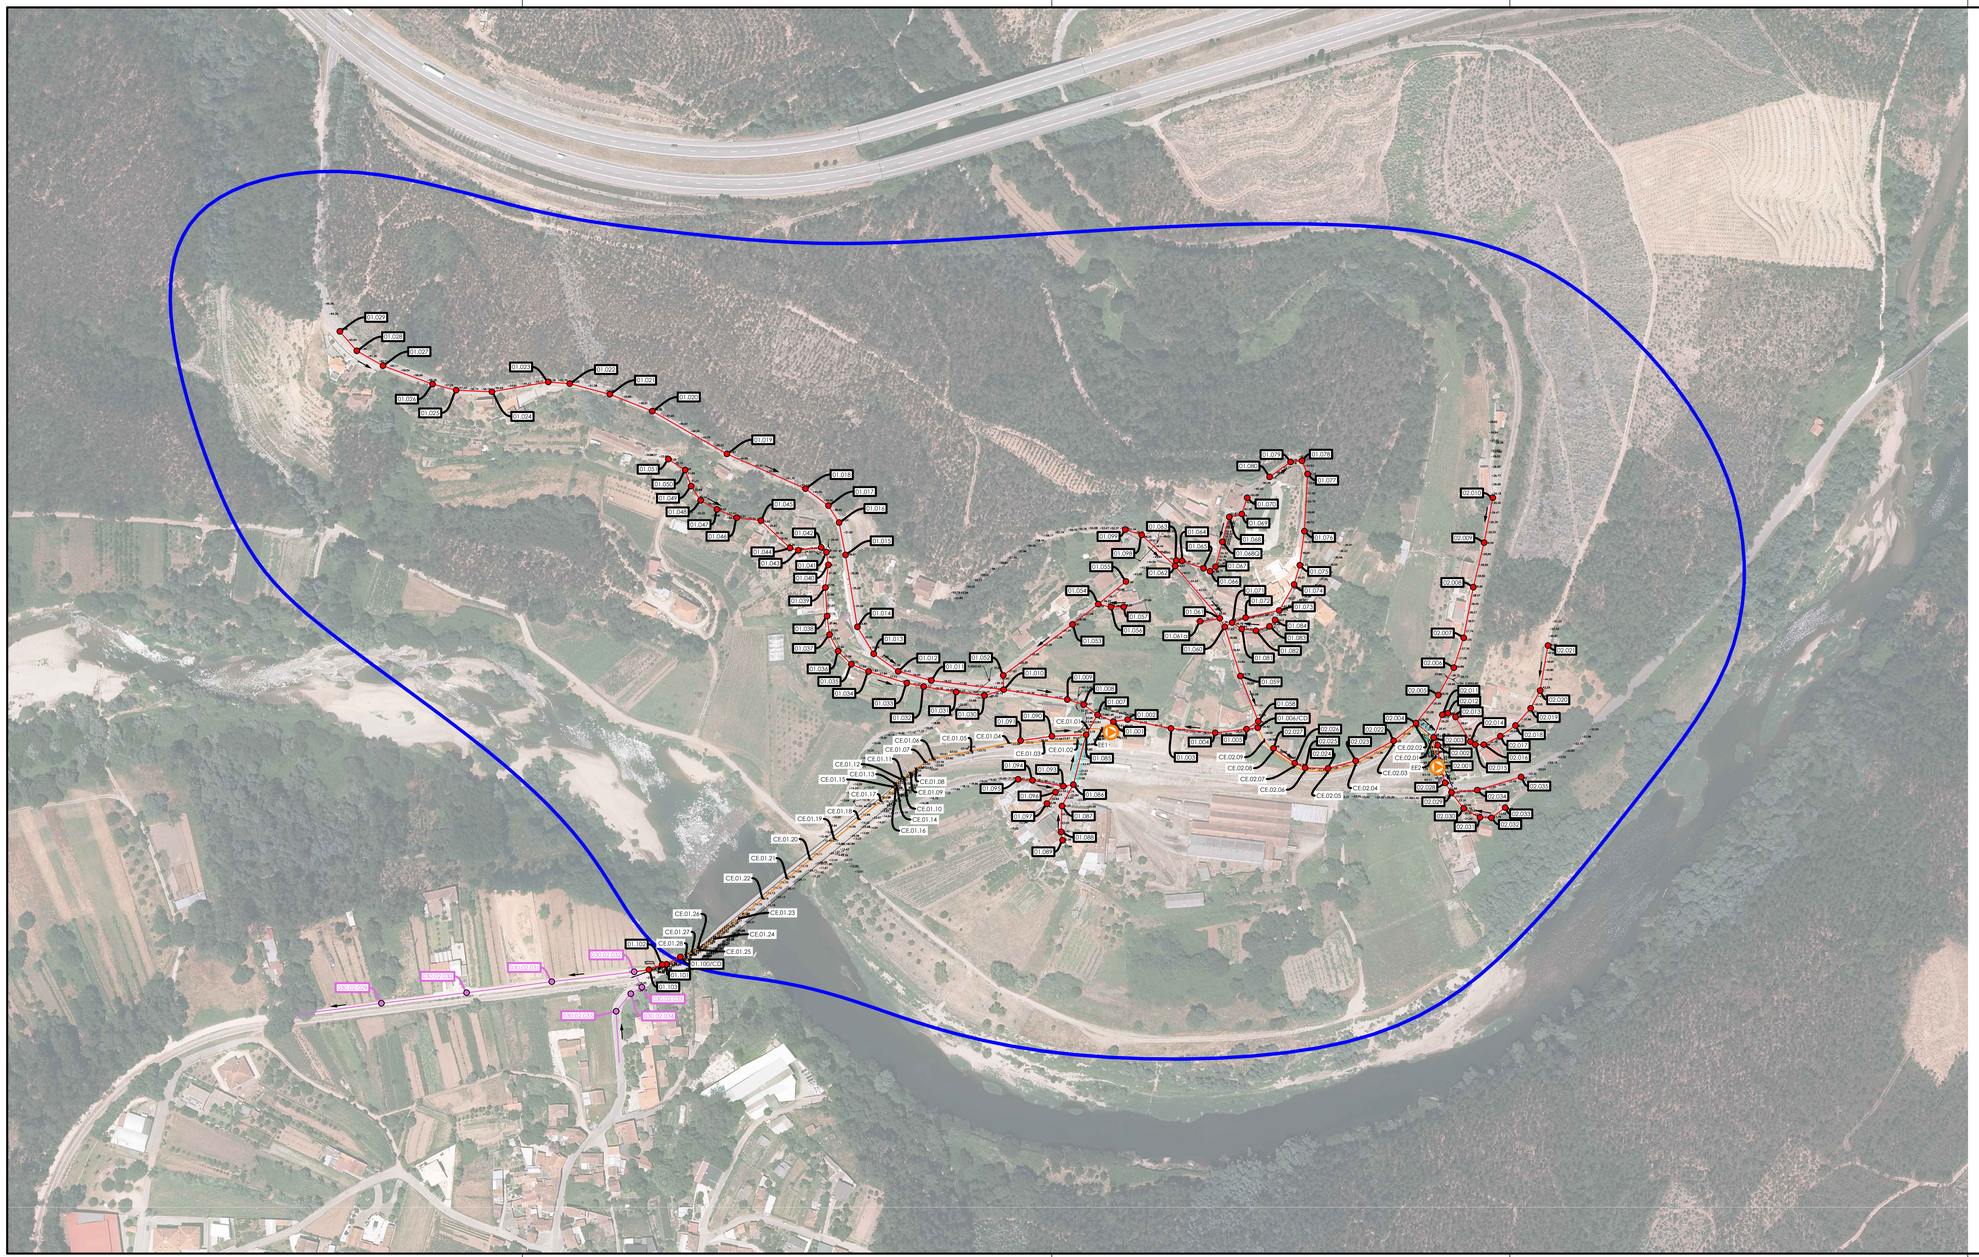

LEGENDA	
	Área de intervenção
	Rede de drenagem de águas residuais a construir
	Rede de drenagem de águas residuais fora do âmbito do projeto
	Conduta elevatória de águas residuais a construir
	Estação elevatória de águas residuais a construir
	Instalação de tubagem sem abertura de vala
	Sentido de escoamento

norte

Revisão	Descrição	Data	Rubrica

ÁGUAS DA REGIÃO DE AVEIRO
Grupo Águas de Portugal

BARREIRA DE ALMEIDA
ENGENHARIA, LDA.

REDE DE DRENAGEM DE ÁGUAS RESIDUAIS EM SERNADA DO VOUGA - ÁGUEDA

PROJETO DE EXECUÇÃO

ESTUDOU: Samuel Cardoso
DESENHOU: Armando Leite
CONFERIU: Rodrigues
VERIFICOU:

PLANTA DA REDE DE DRENAGEM DE ÁGUAS RESIDUAIS

PLANTA

FICHEIRO:	ESCALA	DATA	DESENHO Nº	REVISÃO
1324_PE-PD-1.2 e 2.dwg LAYOUT: 2.1	1/2000	março/2019	2.1	0