
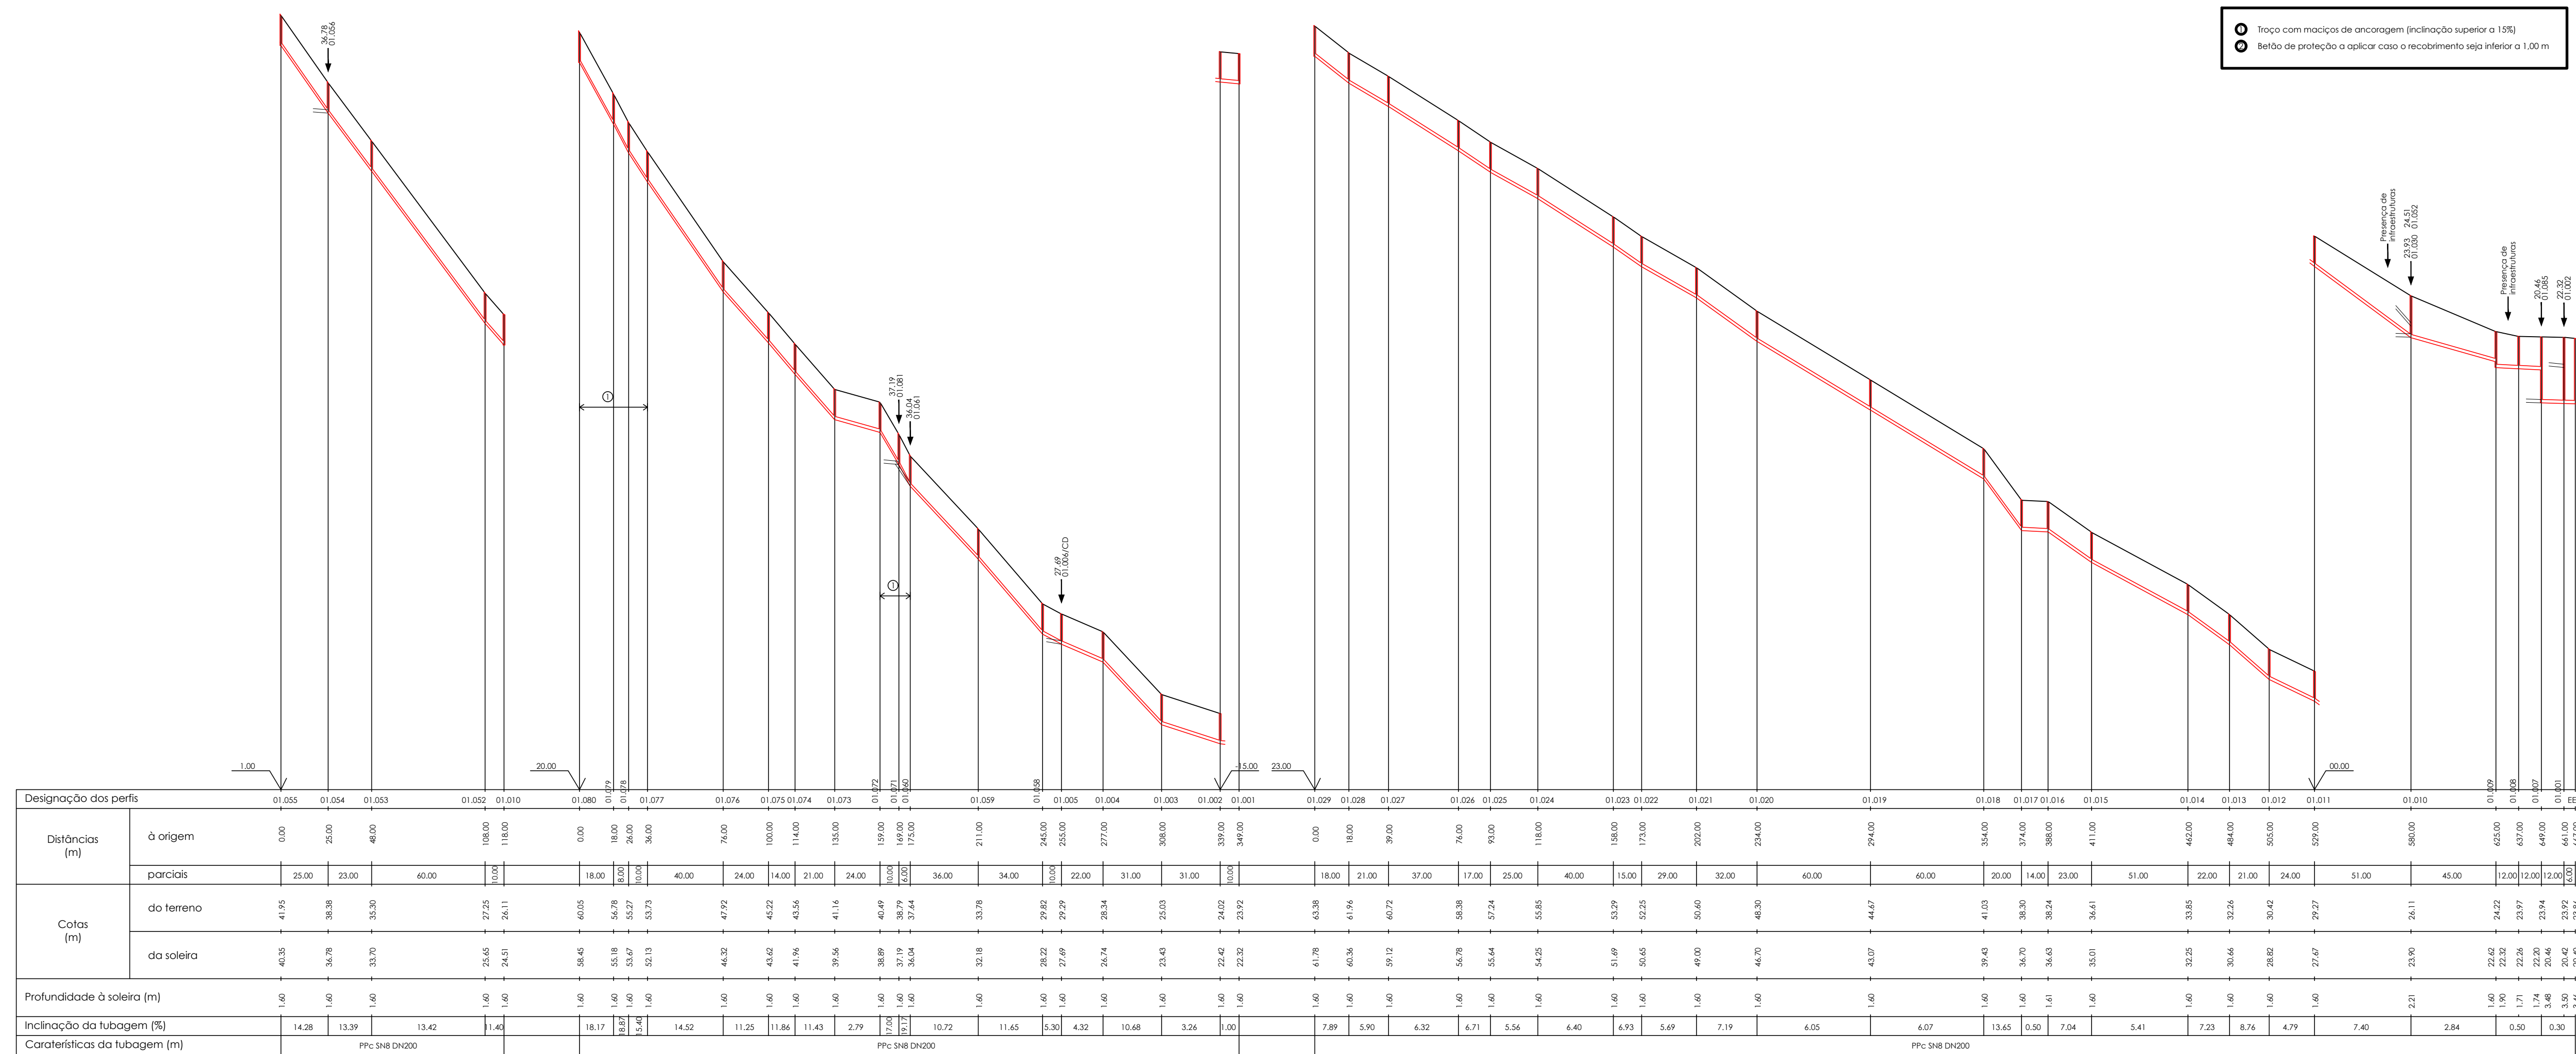


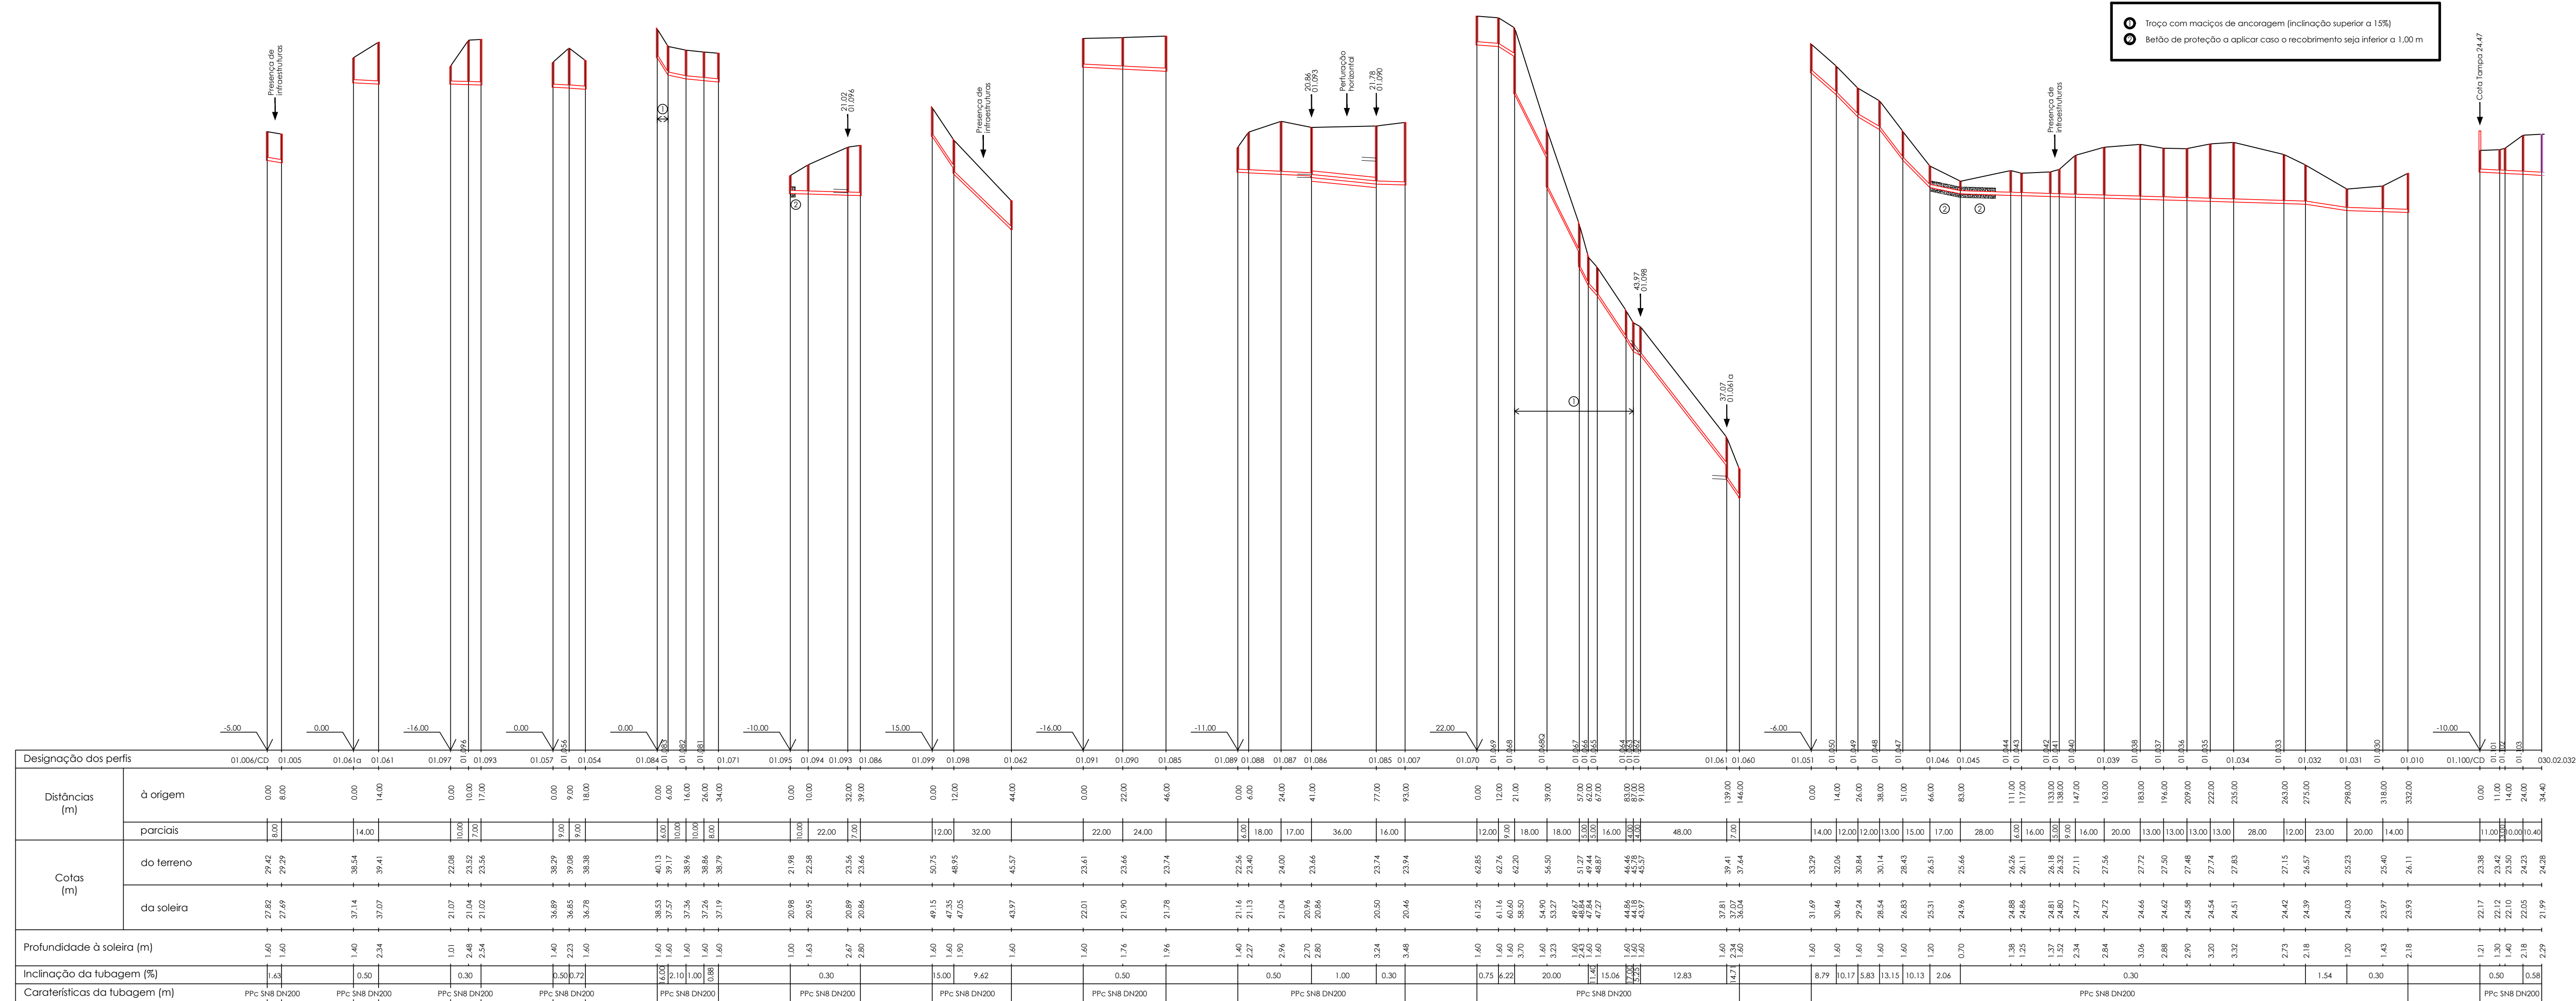

Revisão	Descrição	Data	Rubrica
 ÁGUAS DA REGIÃO DE AVEIRO Grupo Águas de Portugal			
 BARREIRA DE ALMEIDA ENGENHARIA, LDA.		REDE DE DRENAGEM DE ÁGUAS RESIDUAIS EM SERNADA DO VOUGA - ÁGUEDA	
ESTUDOU: <i>Samuel Castedo</i> DESENHO: <i>Alfonso Pais</i> CONFERIU: <i>Castedos</i> VERIFICOU: <i>Sam Garry</i>		PROJETO DE EXECUÇÃO PERFIS DA REDE DE DRENAGEM DE ÁGUAS RESIDUAIS BACIA 01	
FICHEIRO: 1324-PE-PD-3.dwg LAYOUT: 3.1		ESCALA 1/2000;1/200	DATA março/2019
		DESENHO Nº 3.1	REVISÃO 0