



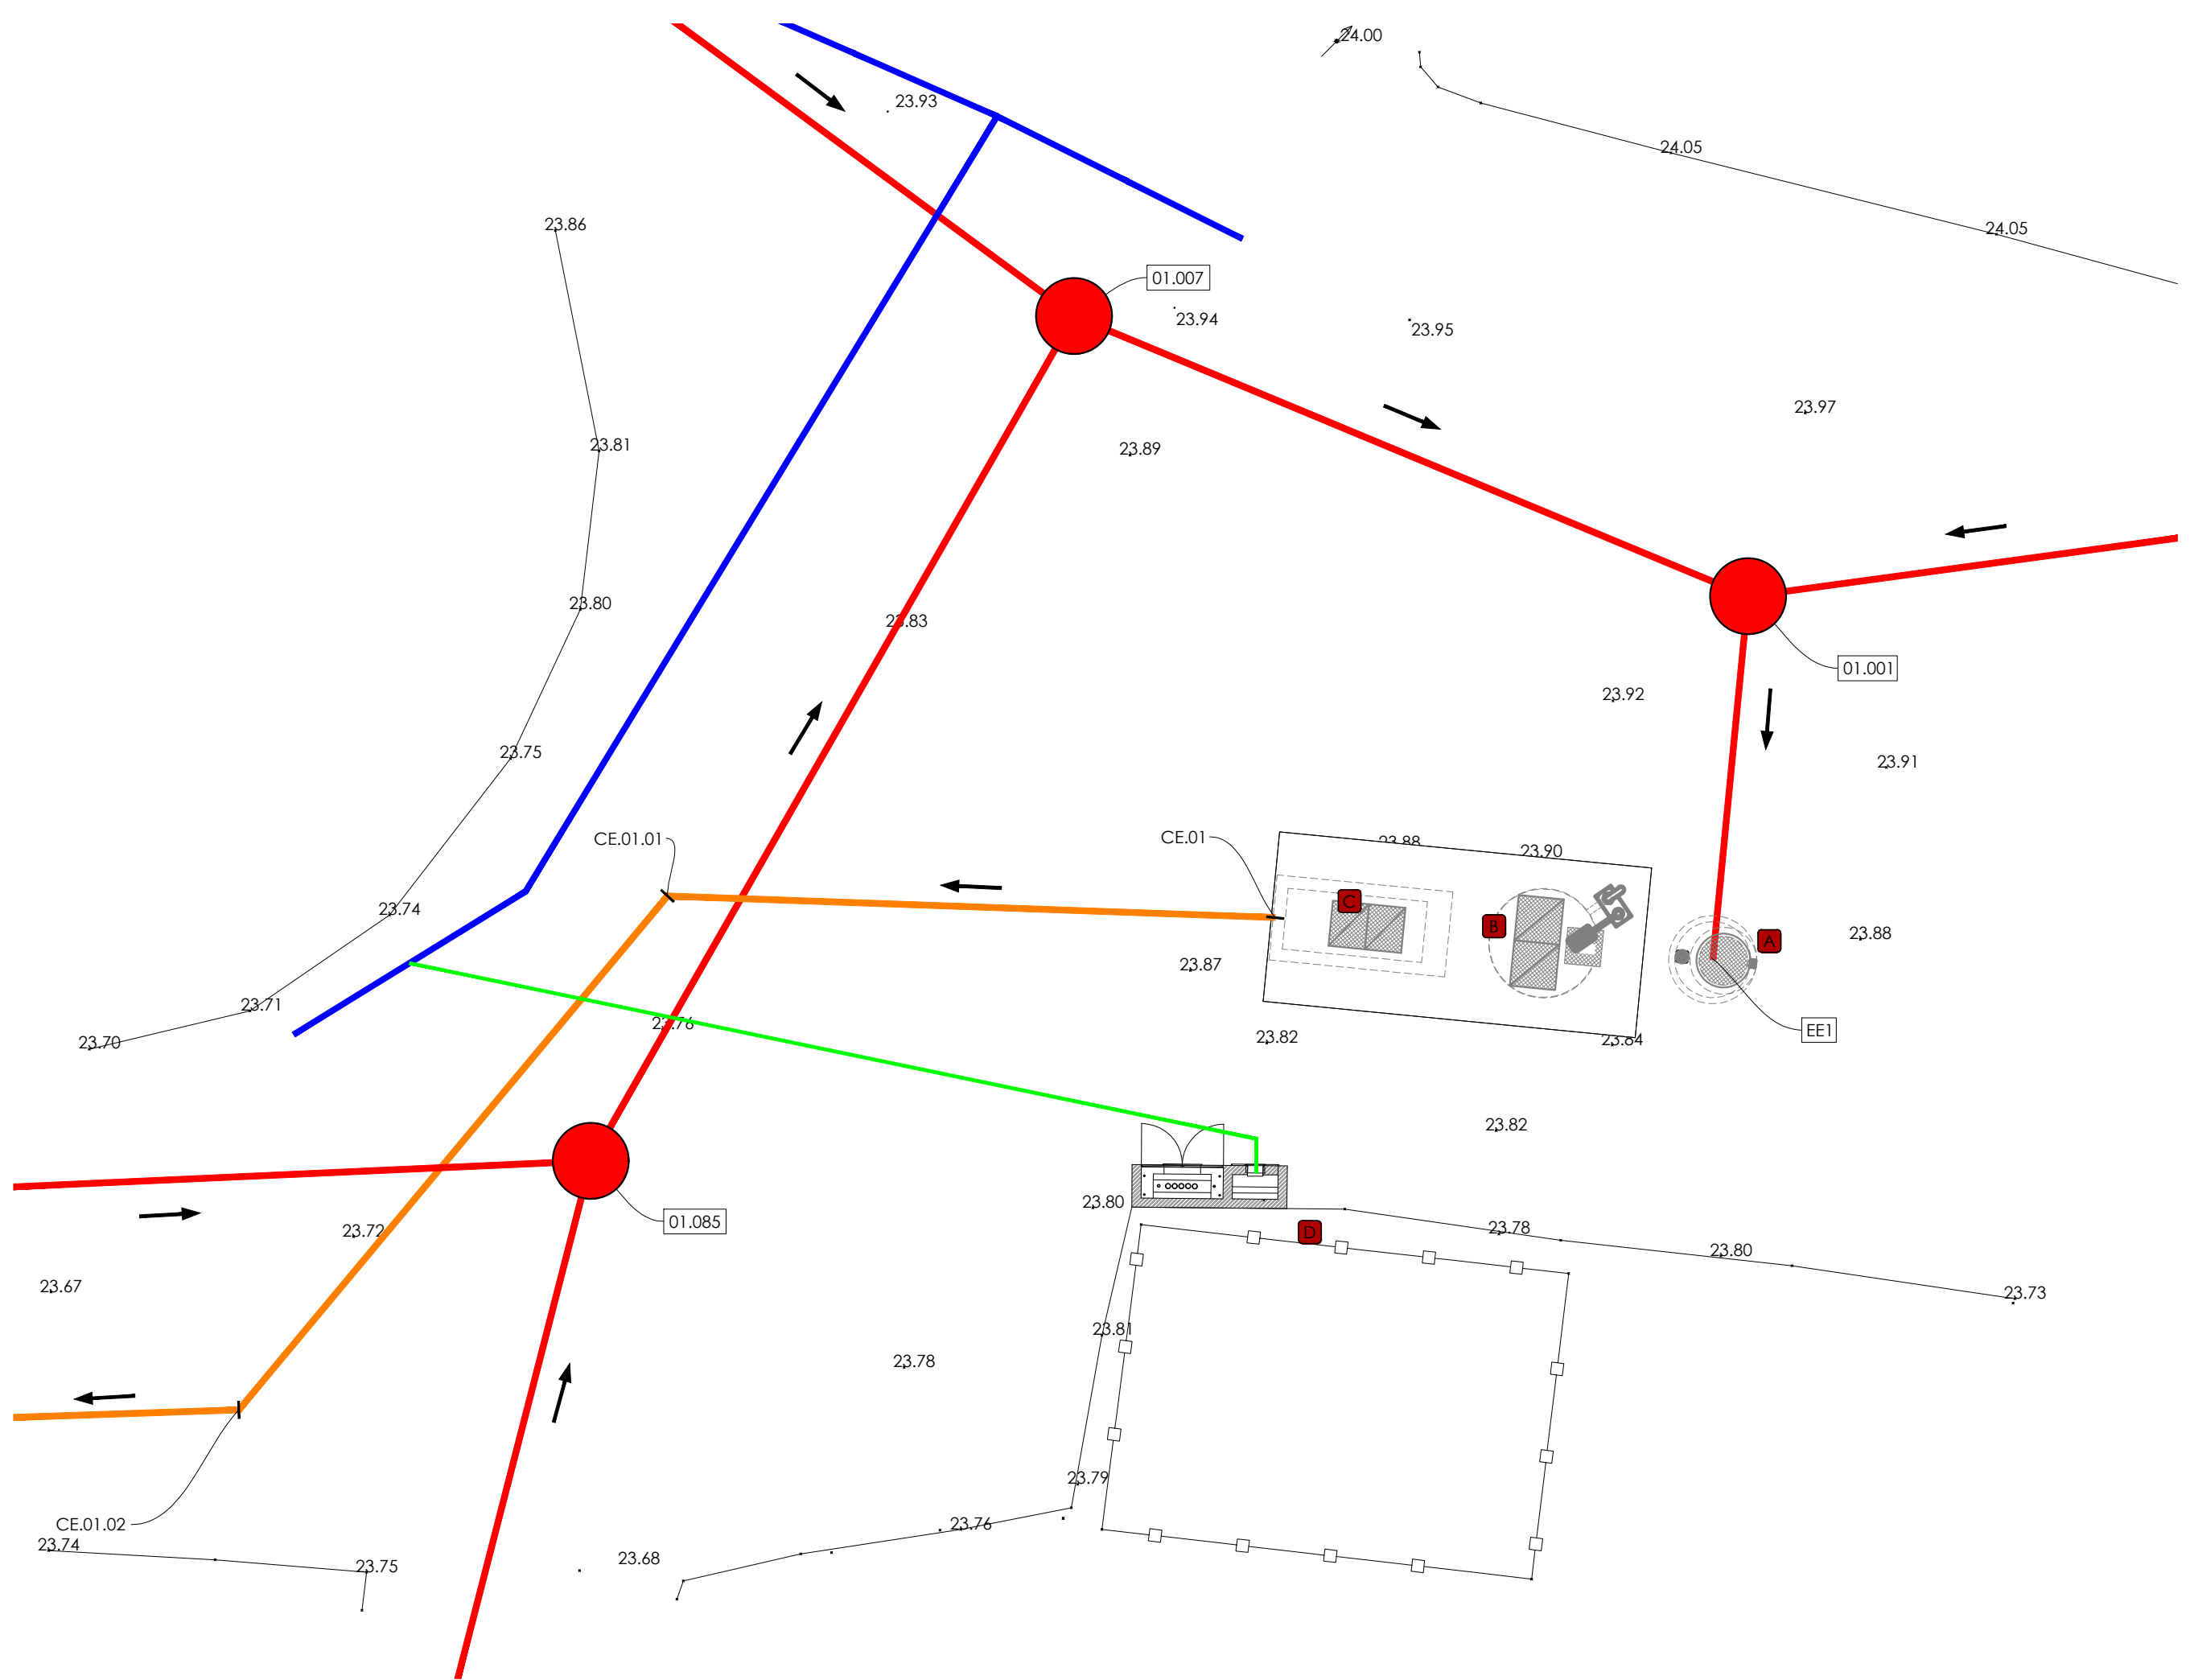

LEGENDA	
	Câmara de desvio
	Câmara de aspiração
	Câmara de manobras
	Mural da estação elevatória*

* localização efetiva a definir em fase de obra

LEGENDA	
	Tubagem da rede de drenagem de águas residuais a construir
	Conduto elevatória da rede de drenagem de águas residuais a construir
	Descarga de emergência
	Rede de abastecimento de água
	Ramal de abastecimento de água
	Sentido de escoamento
	Boca da descarga de emergência
	Linha de água

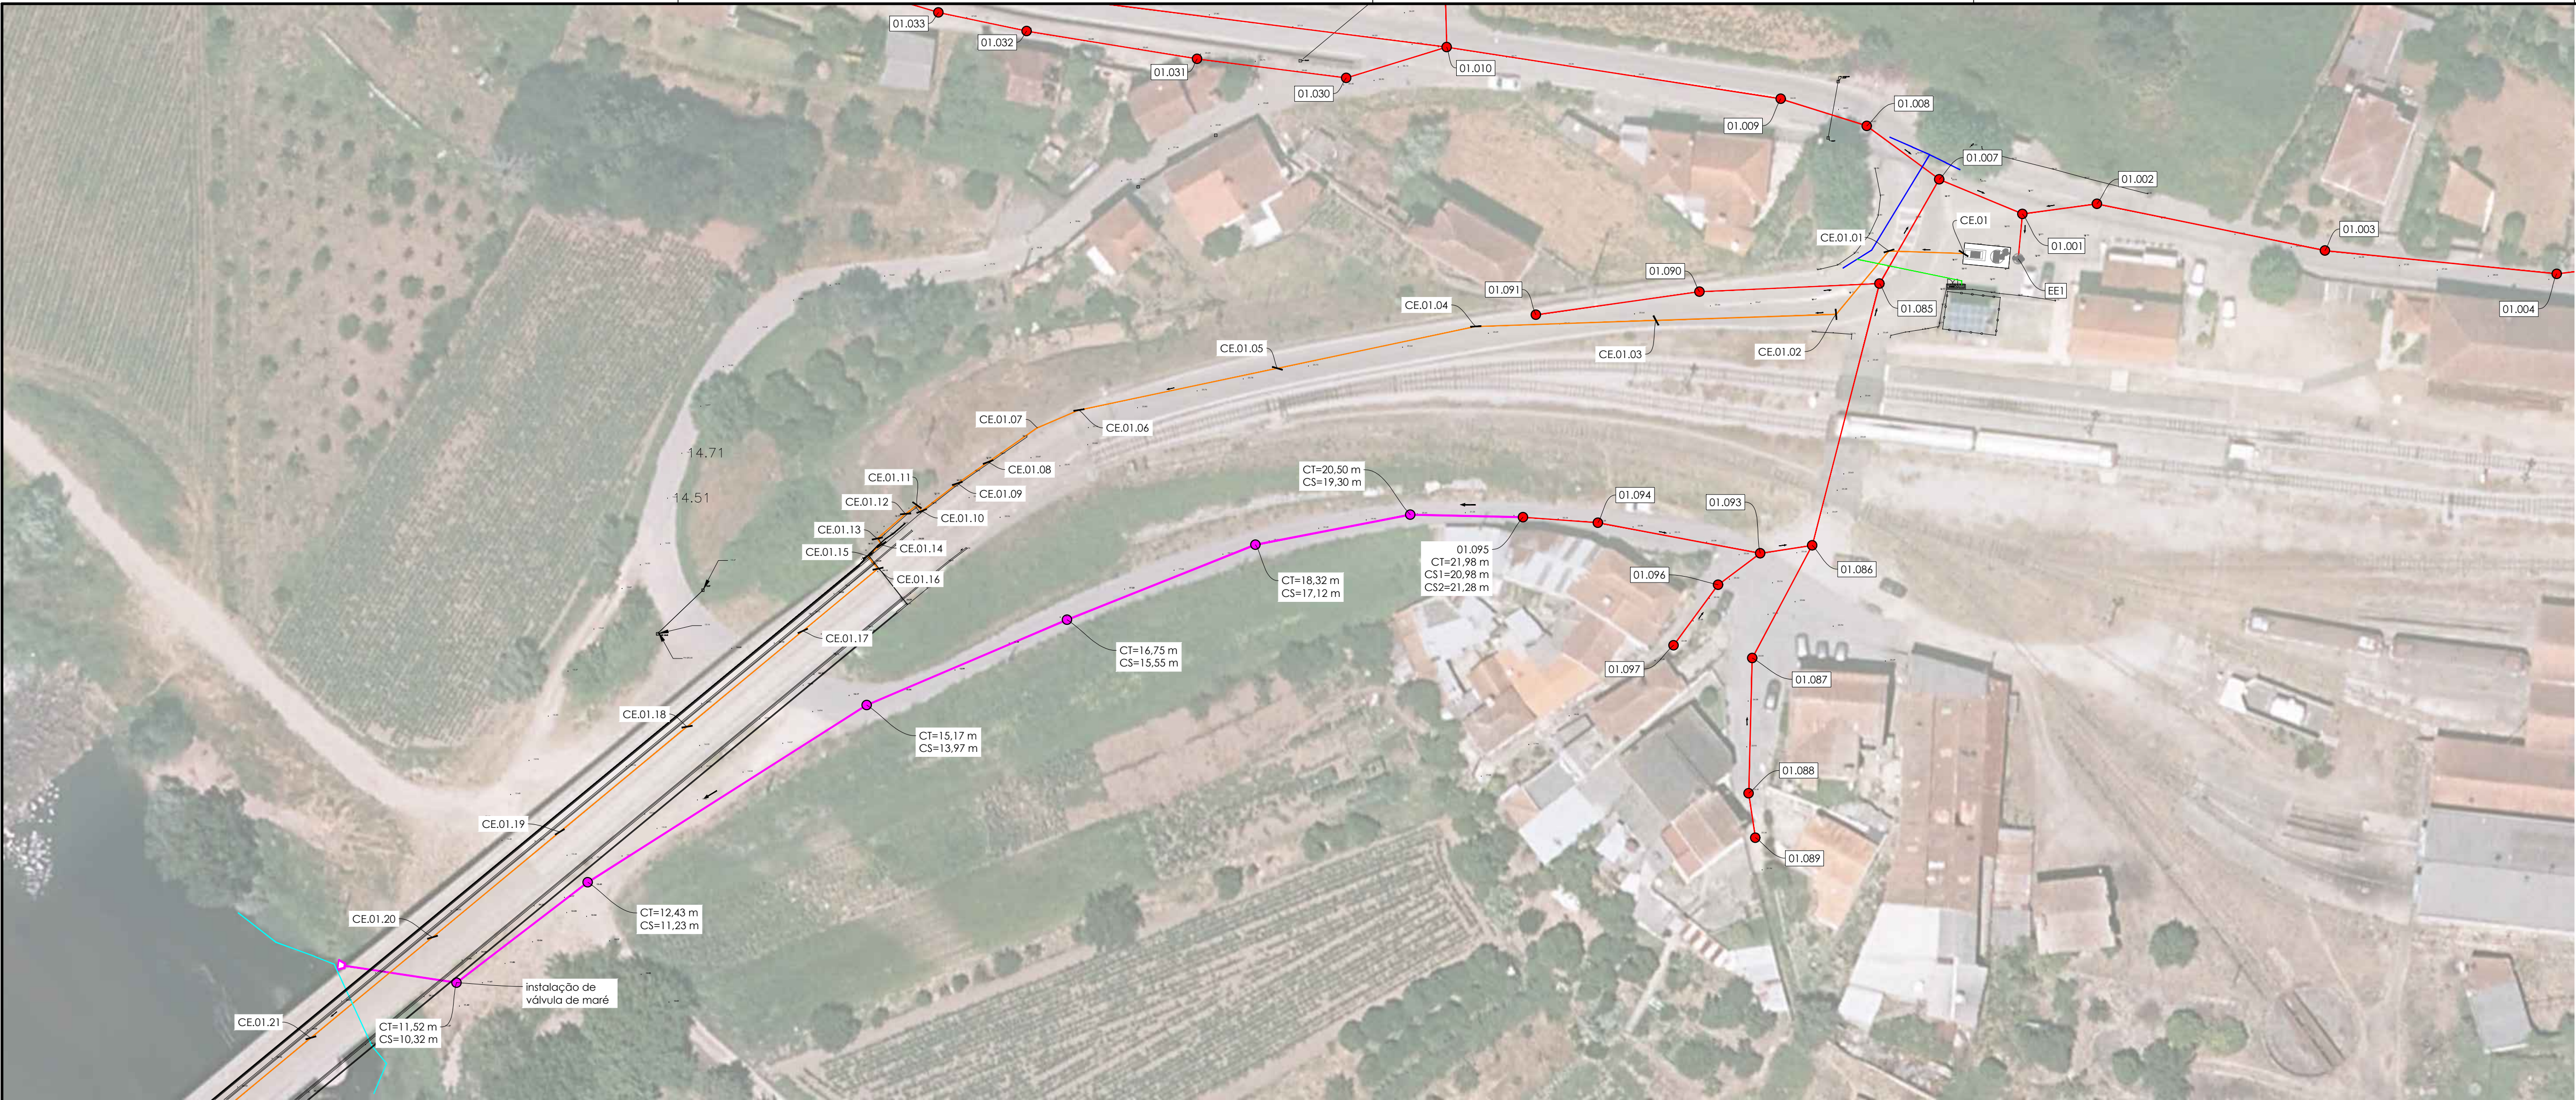

Revisão	Descrição	Data	Rubrica
 Grupo Águas de Portugal			
 BARREIRA DE ALMEIDA ENGENHARIA, Lda		REDE DE DRENAGEM DE ÁGUAS RESIDUAIS EM SERNADA DO VOUGA - ÁGUEDA	
ESTUDOU: <i>Samuel Cardoso</i>		PROJETO DE EXECUÇÃO	
DESENHOU: <i>Alameda</i>		ESTAÇÕES ELEVATÓRIAS DE ÁGUAS RESIDUAIS	
CONFERIU: <i>Paulo</i>		ESTACIÓN ELEVATÓRIA EE.01	
VERIFICOU: <i>Sam</i>		REDES EXTERIORES	
FICHEIRO: 1324-PE-PD-5.1.1 a 5.1.3.dwg LAYOUT: 5.1.2		ESCALA: 1/500 1/1000	DATA: março/2019
		DESENHO Nº: 5.1.2	REVISÃO: 0