

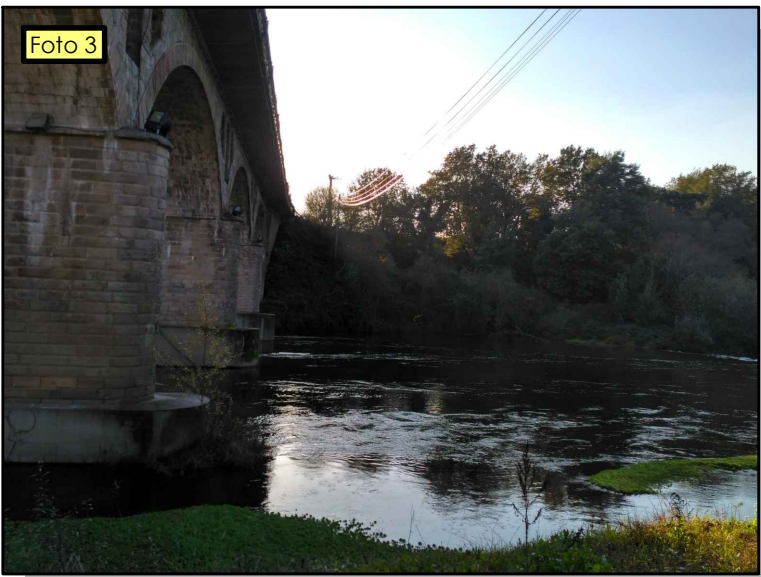
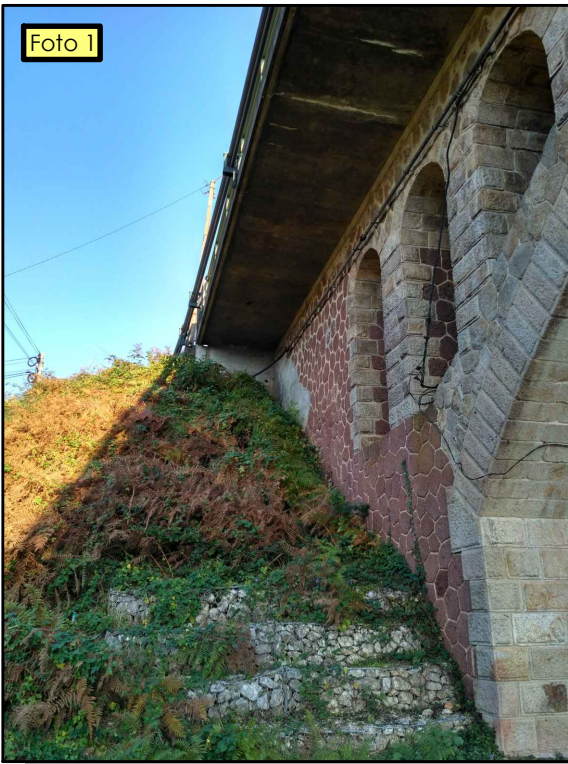
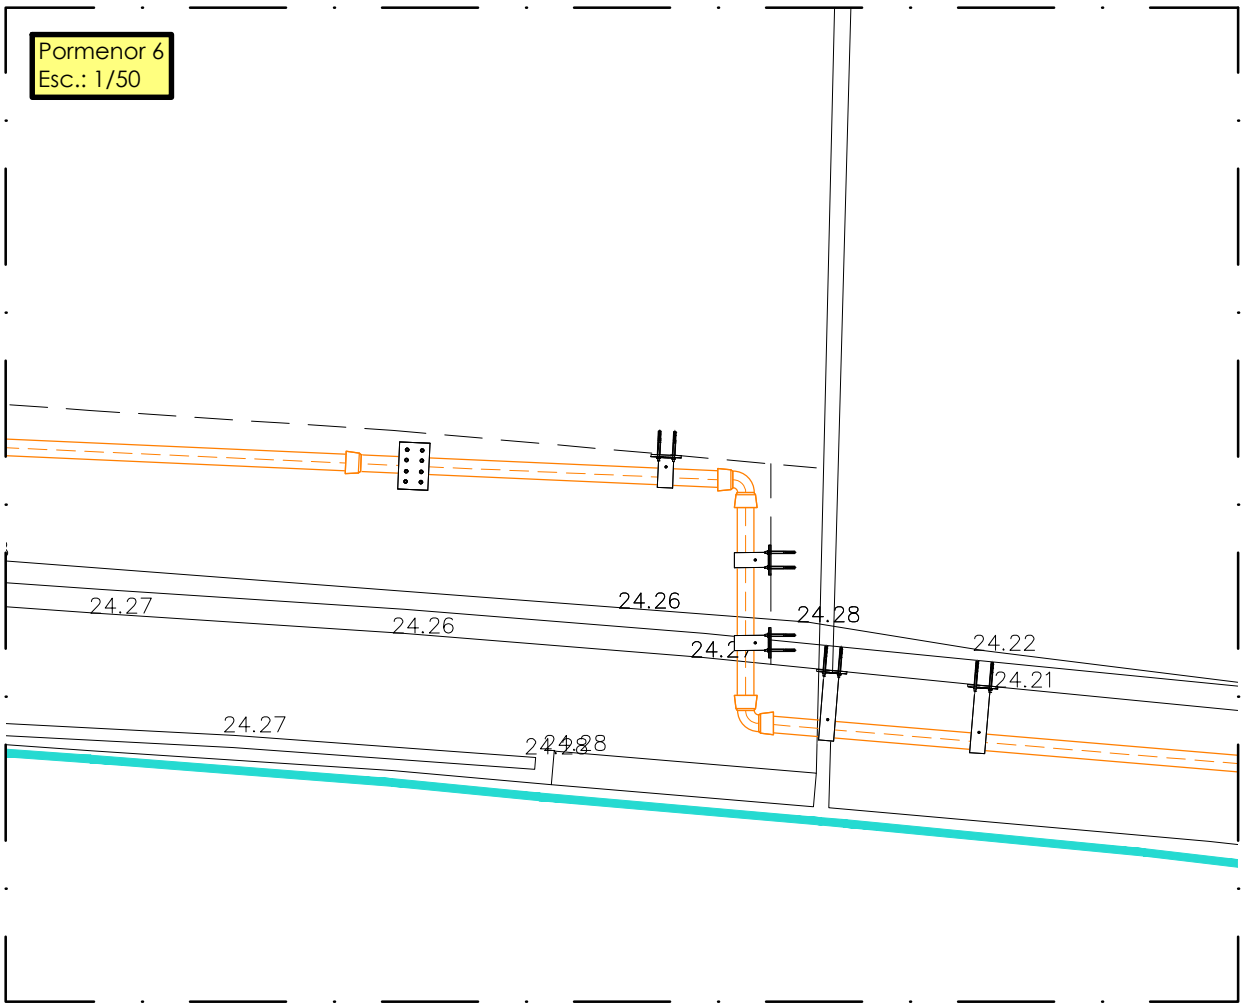
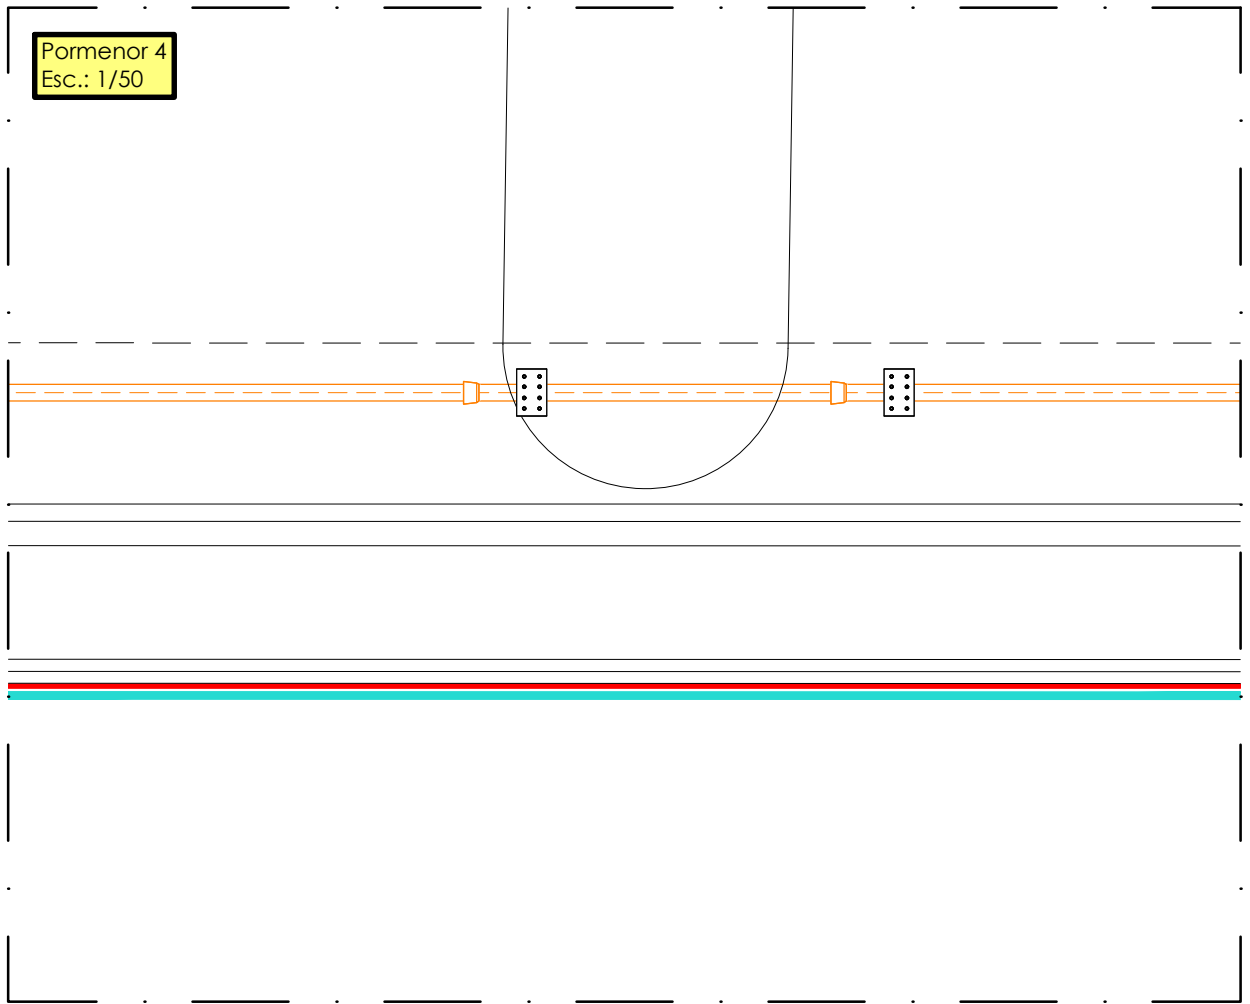
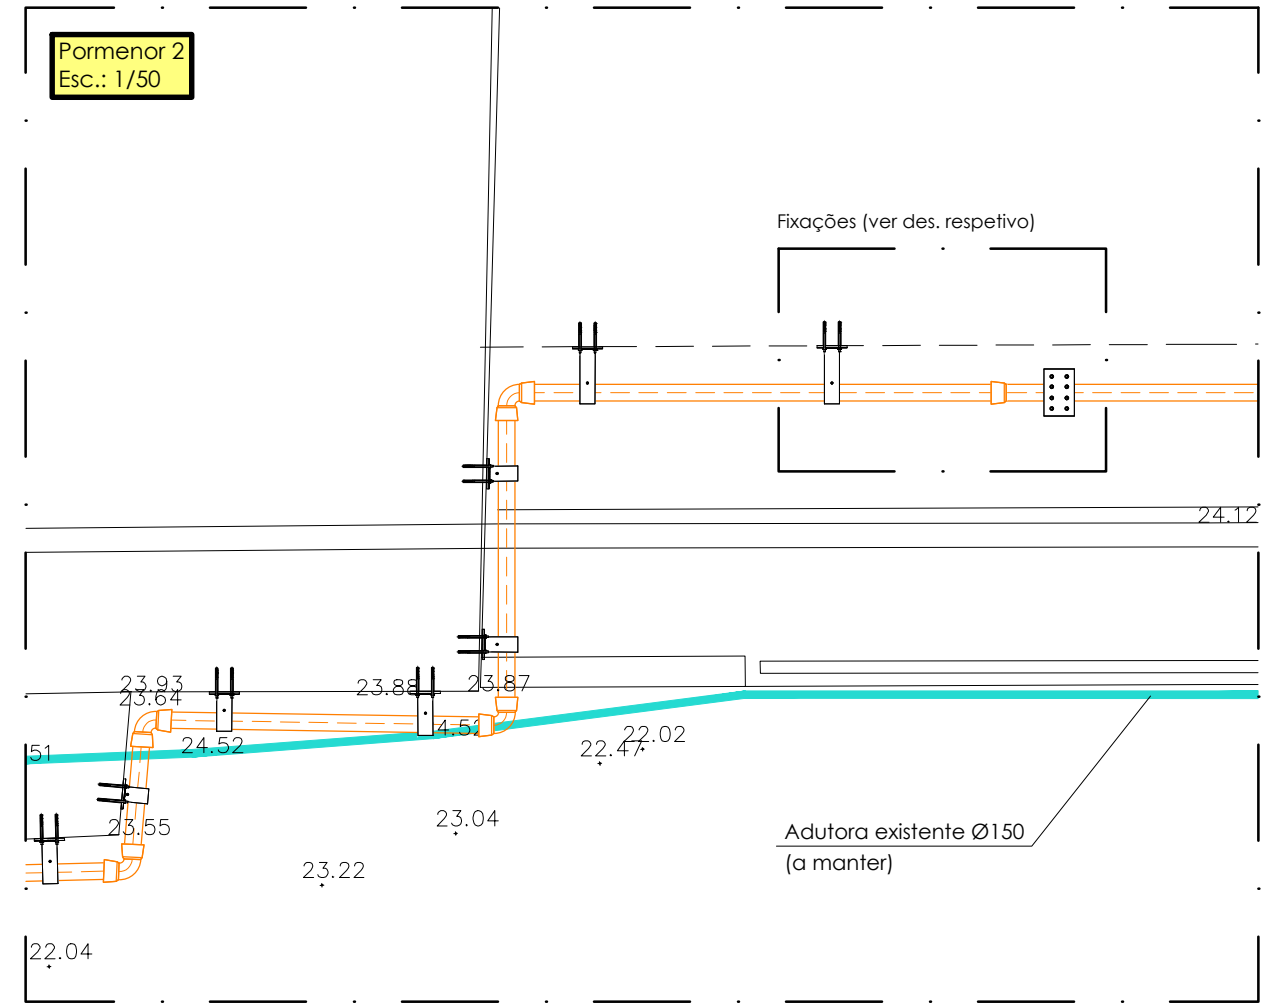
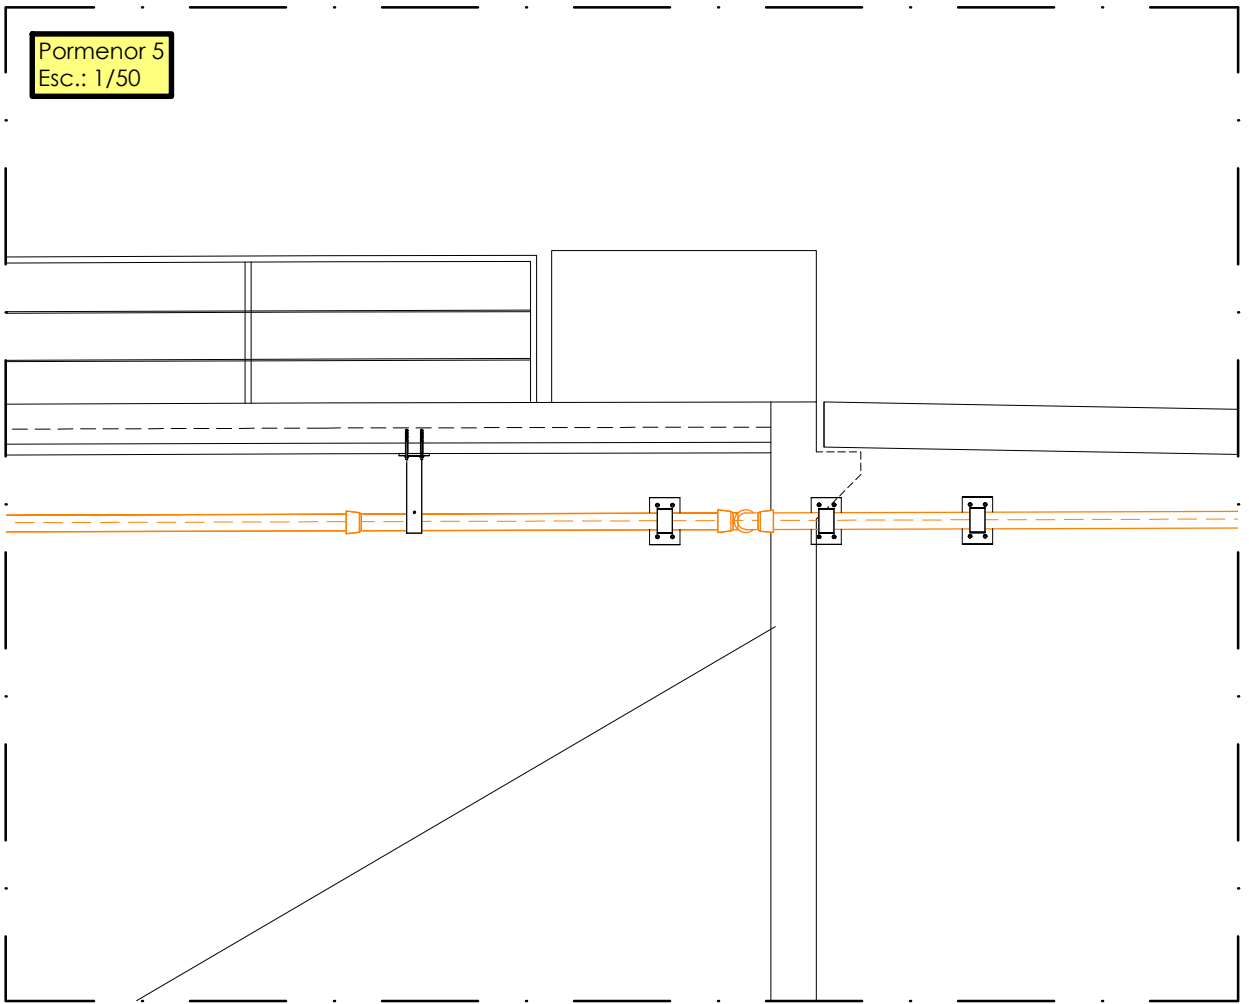
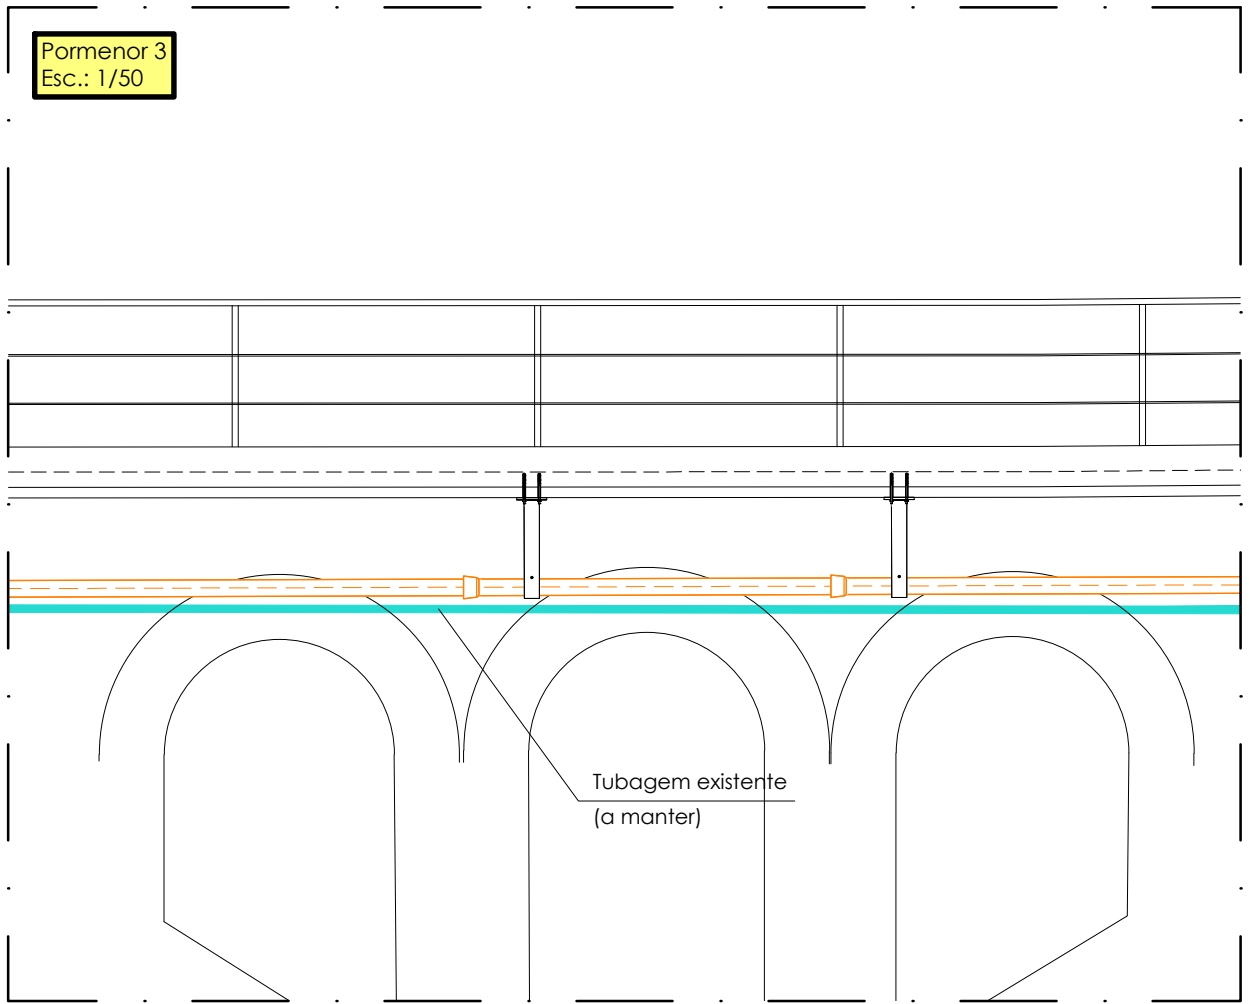


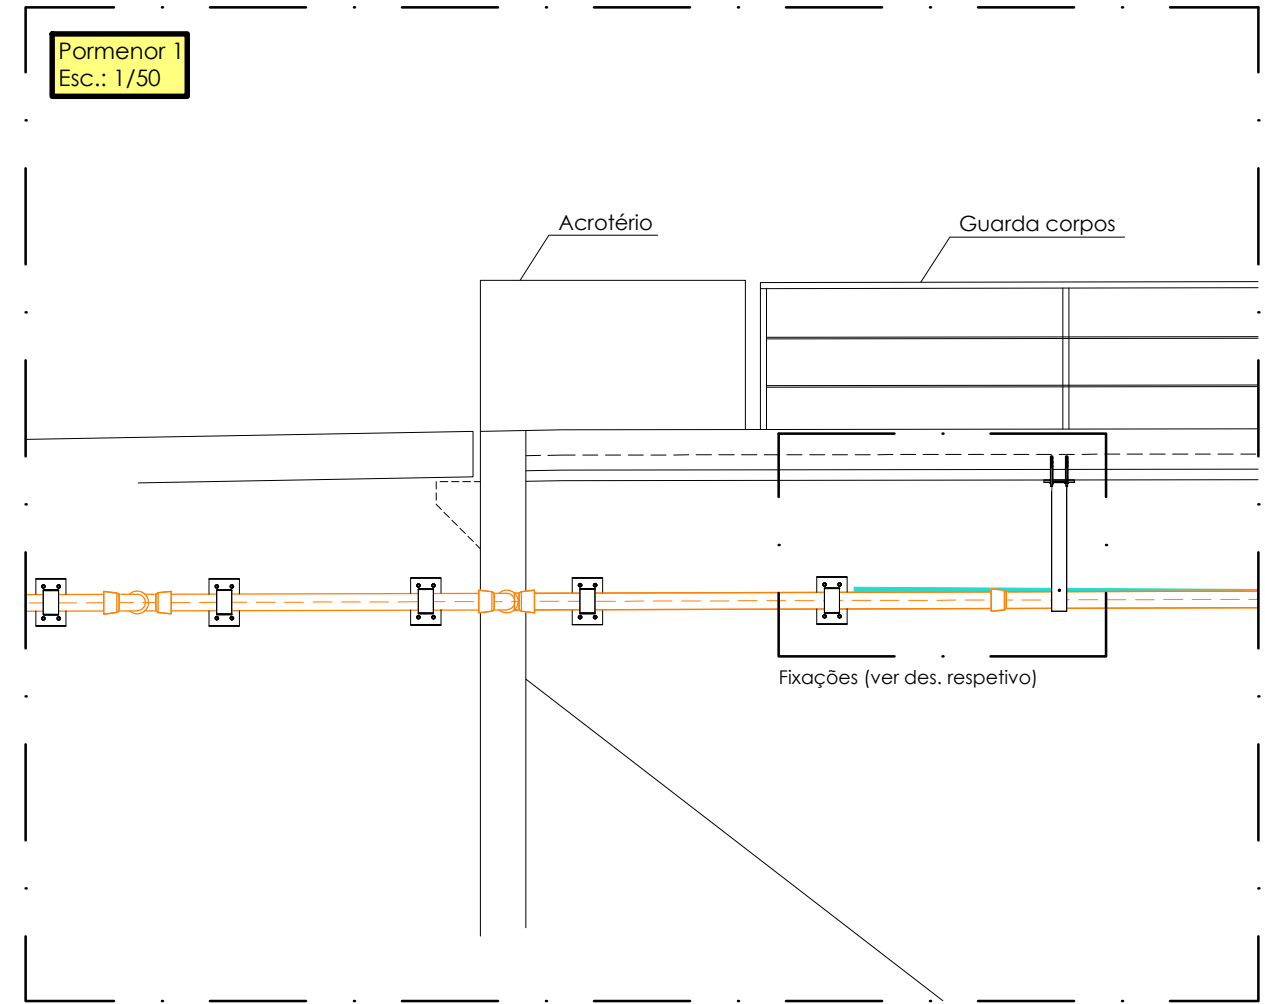

Alçado da Ponte do Lado Jusante

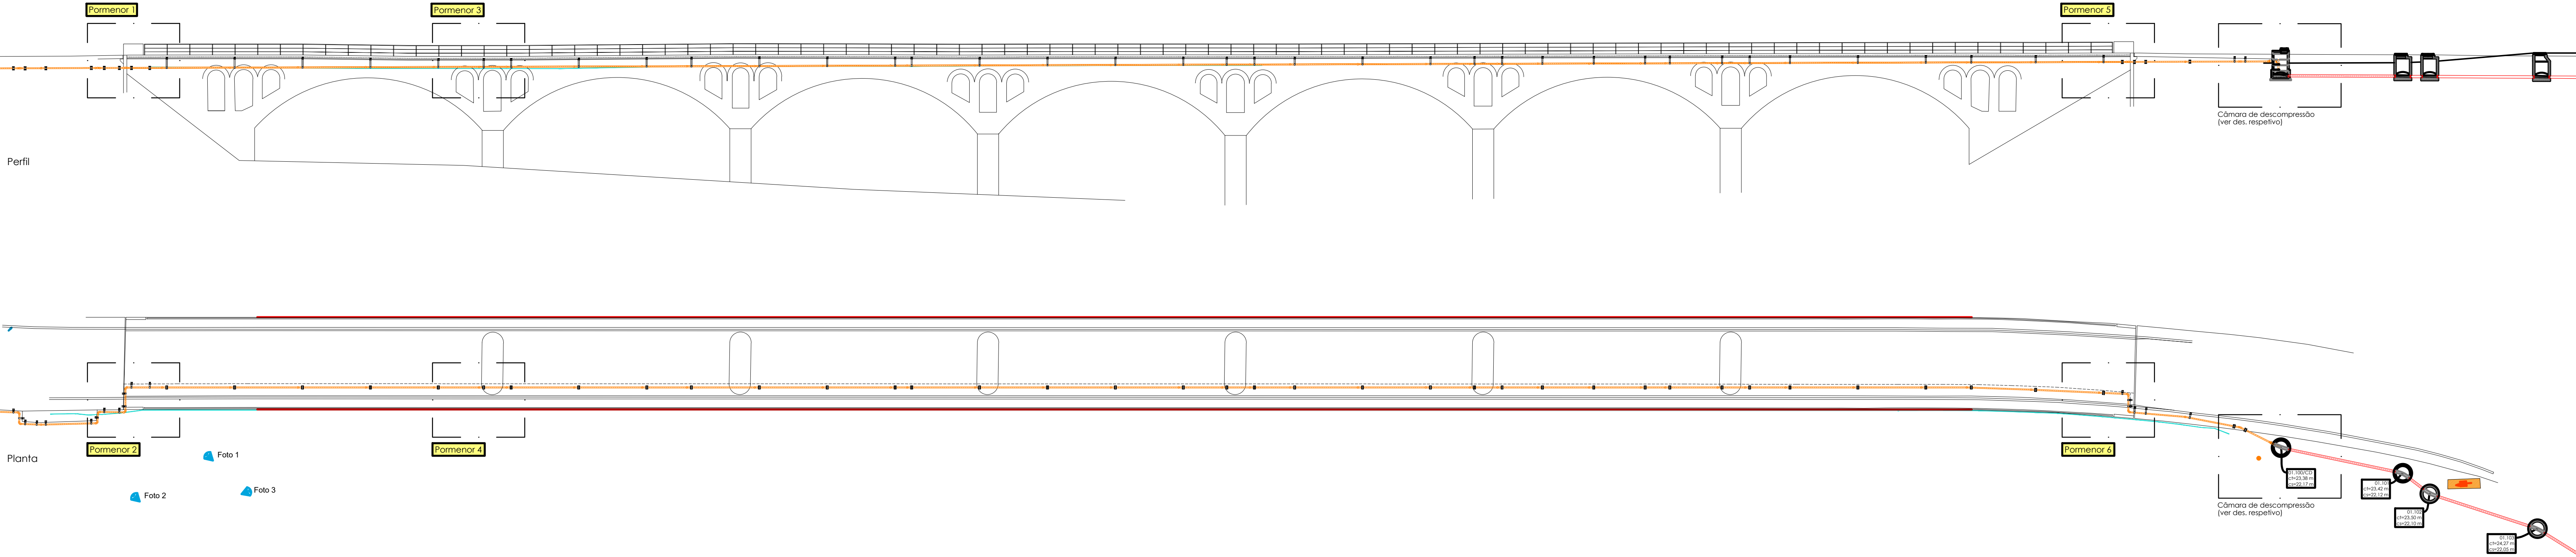

Revisão	Descrição	Data	Rubrica
 Grupo Águas de Portugal  BARREIRA DE ALMEIDA ENGENHARIA, Lda			
REDE DE DRENAGEM DE ÁGUAS RESIDUAIS EM SERNADA DO VOUGA - ÁGUEDA			
PROJETO DE EXECUÇÃO			
PORMENORES DE TRAVESSIAS			
TRAVESSIA DA PONTE DE SERNADA			
PLANTA E PERFIL			
ESTUDOU: DESENHOU: CONFERIU: VERIFICOU:	ESCALA 1/250 1/50	DATA março/2019	DESENHO Nº 8.1.1 REVISÃO 0
FIGEIRO: 1314-PE-PD-8.1.1.dwg LAYOUT: 8.1.1			