


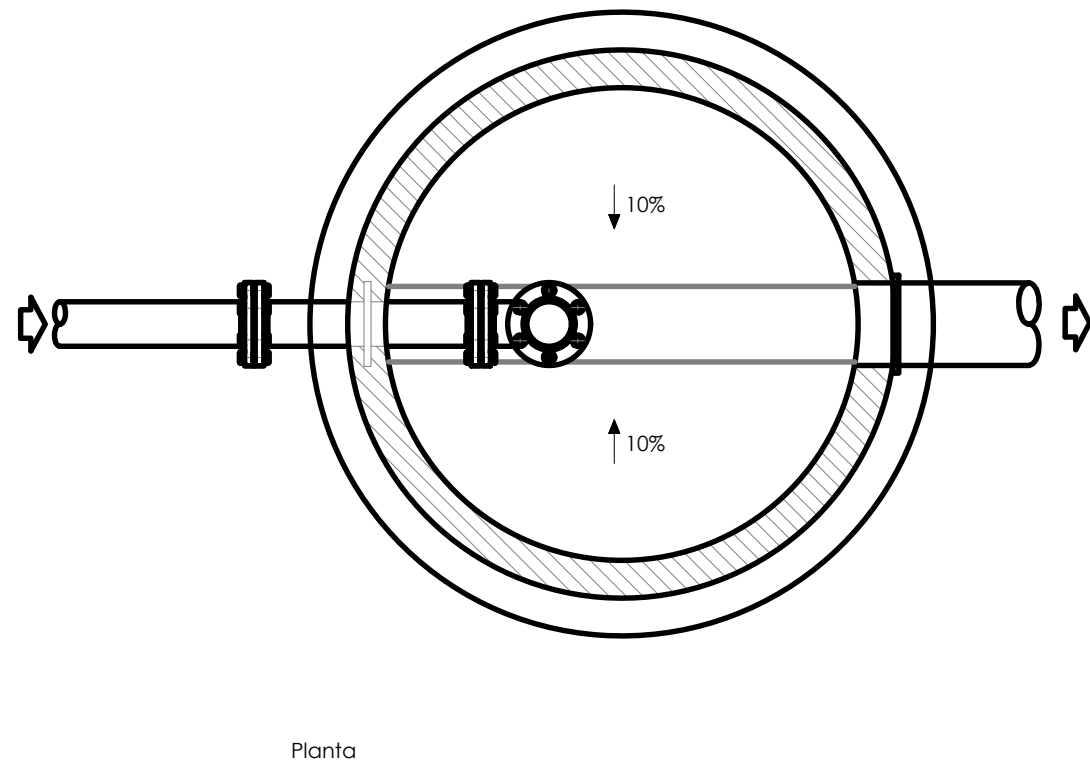
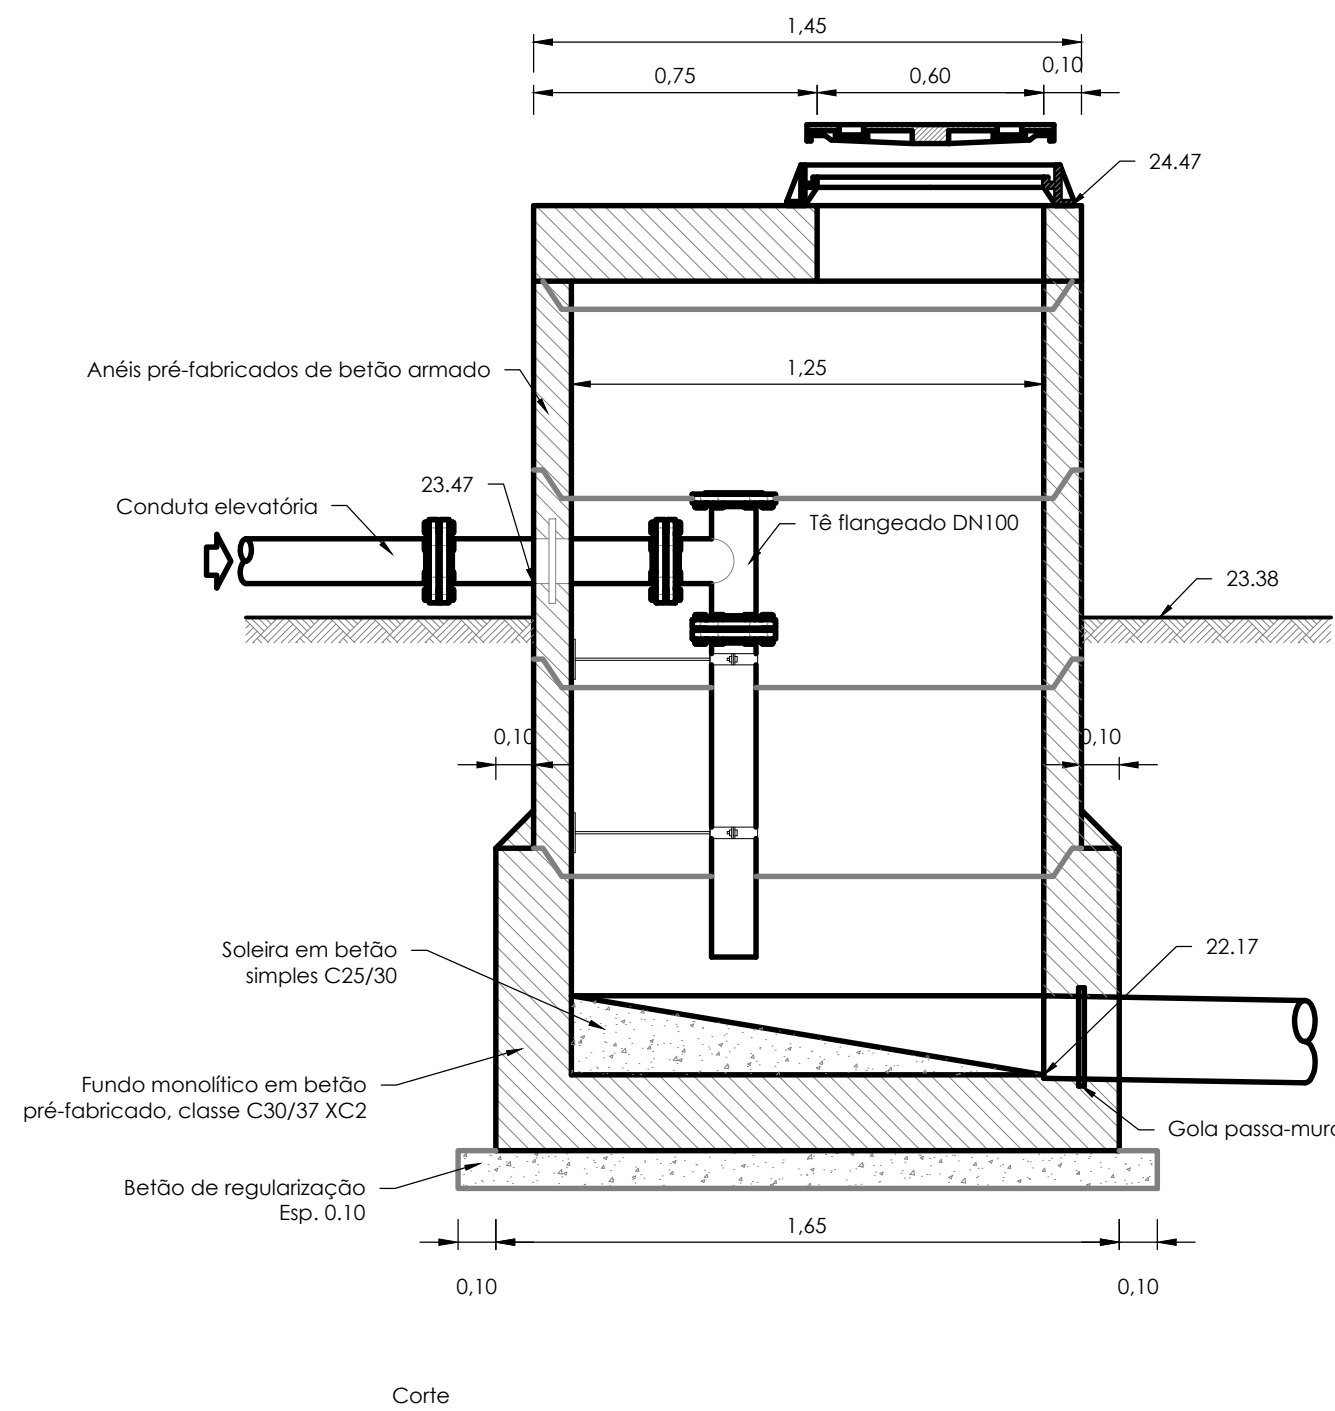


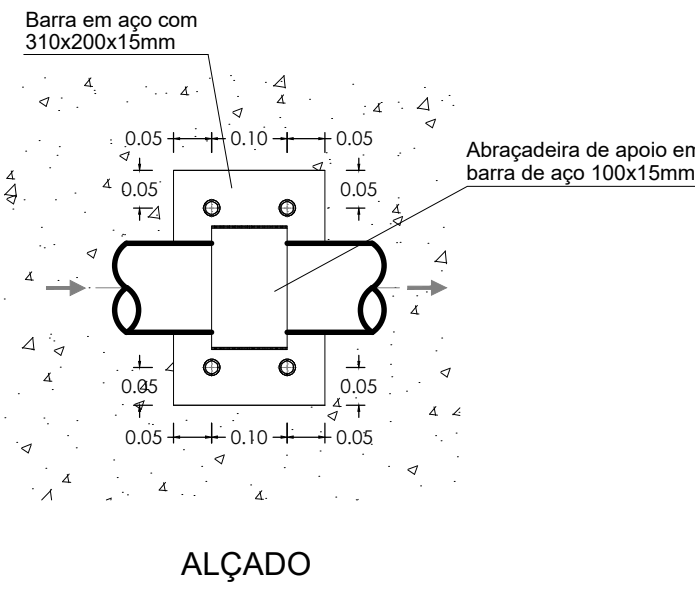

AMARRAÇÃO LATERAL-TIPO

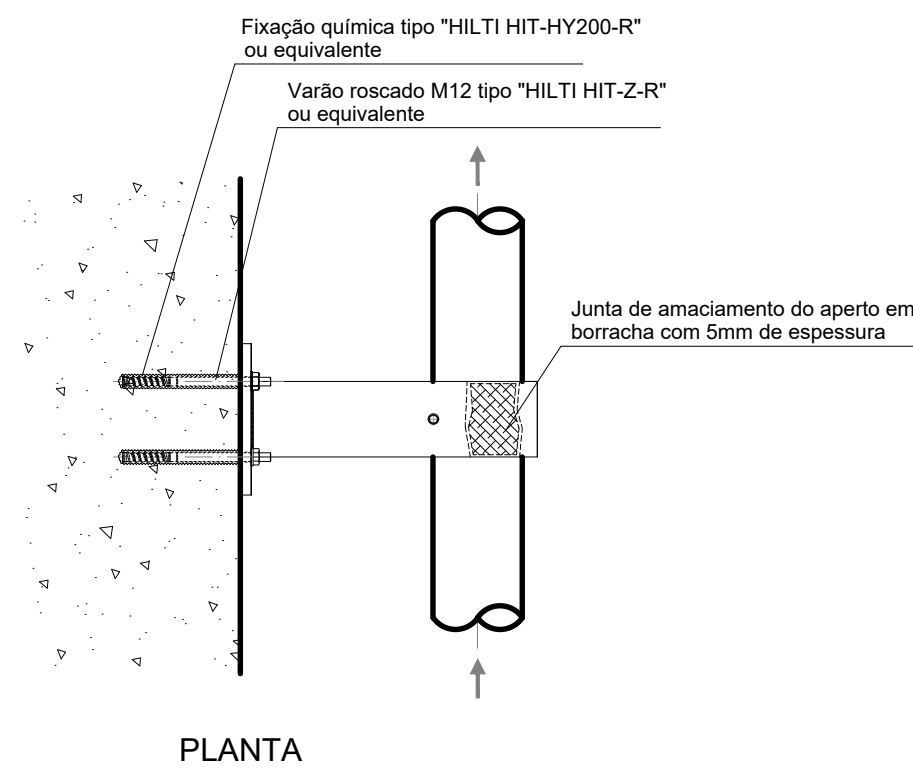





AMARRAÇÃO VERTICAL-TIPO

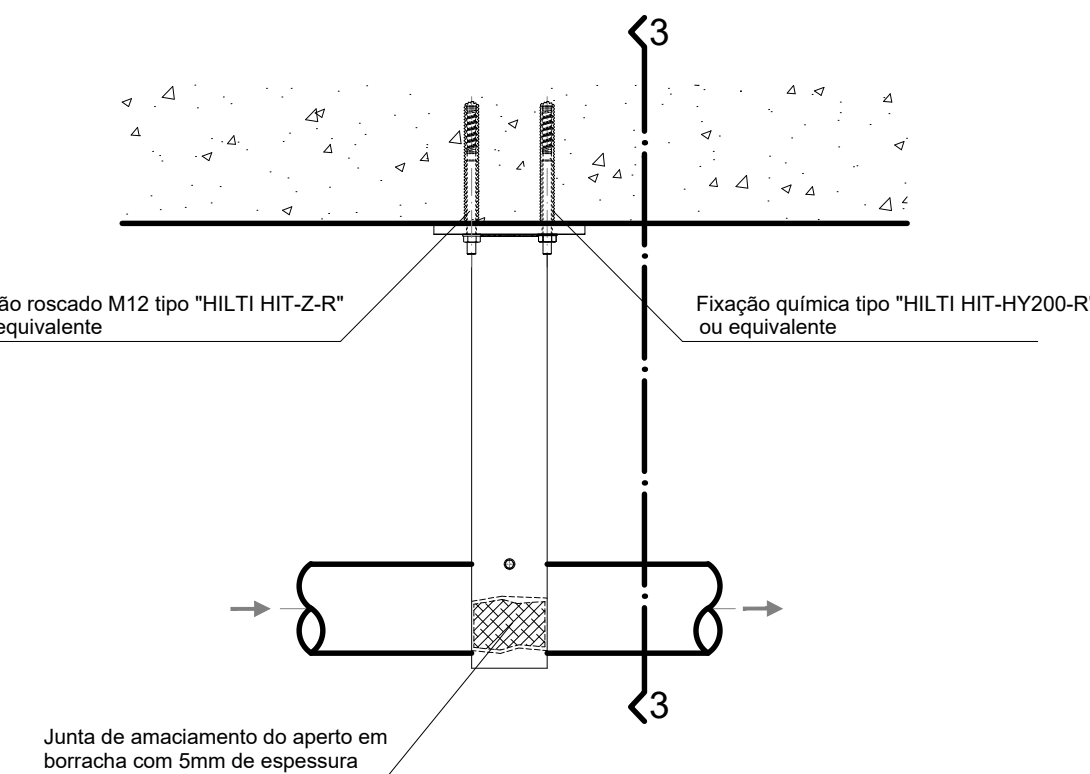

NOTA:

- Classe aço: S235;
- As peças de amarração da tubagem à ponte deverão ser protegidas através de um processo de metalização após a realização de todas as ligações por soldadura;
- As ligações soldadas deverão garantir a perfeita união entre os elementos. Estas deverão ser executadas de acordo com a legislação em vigor;
- A distância da aplicação das ancoragens aos bordos da estrutura de betão e a profundidade das mesmas deve respeitar o recomendado pelo fabricante.

CORTES E PORMENORES

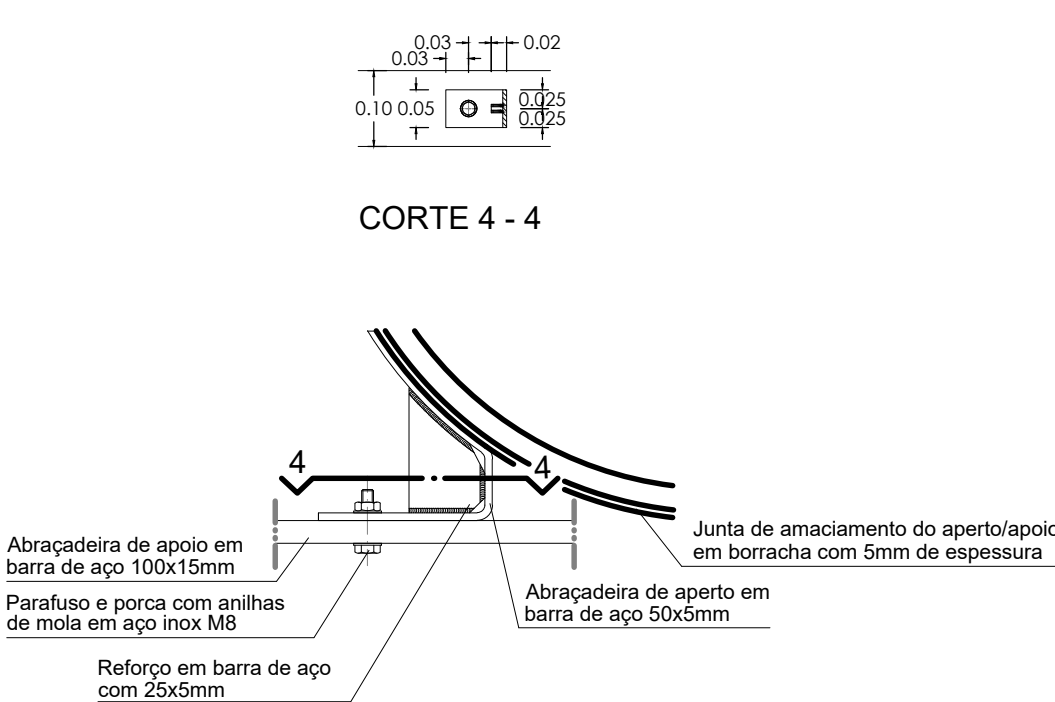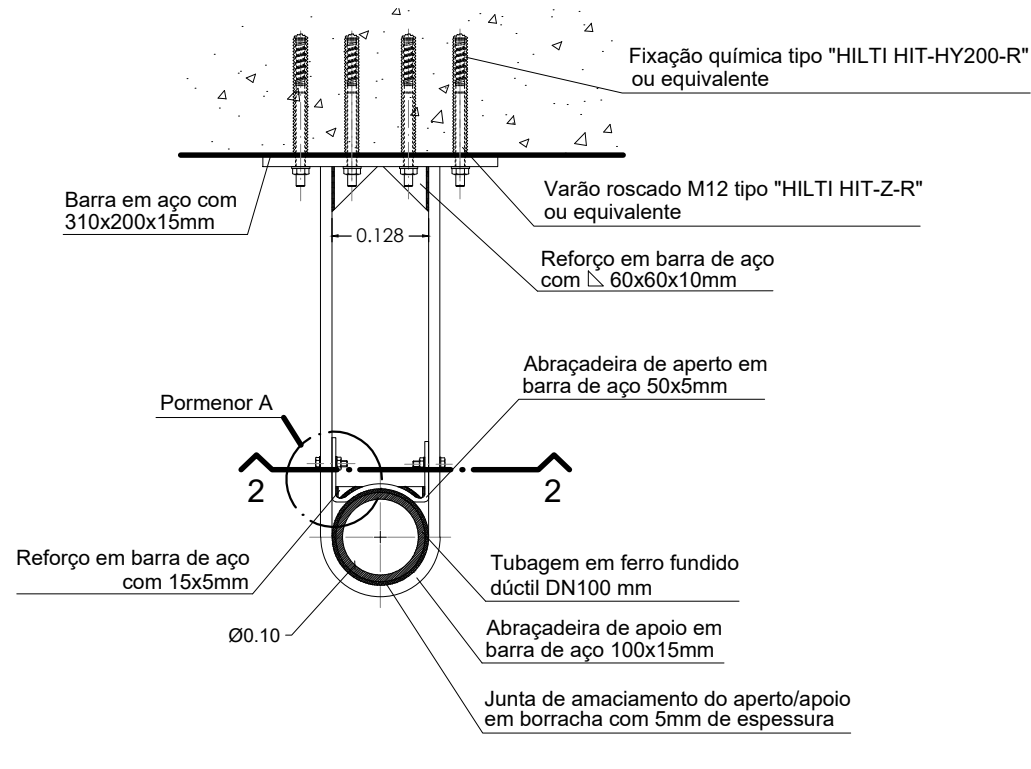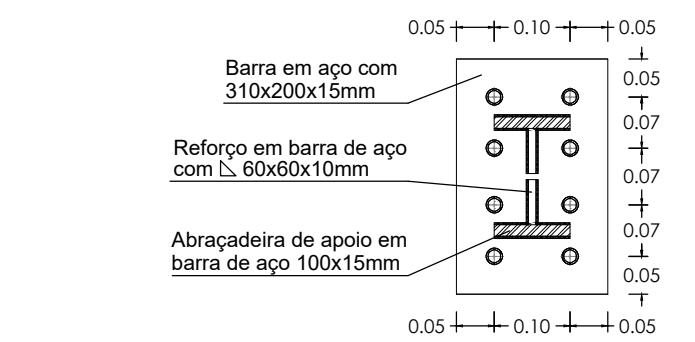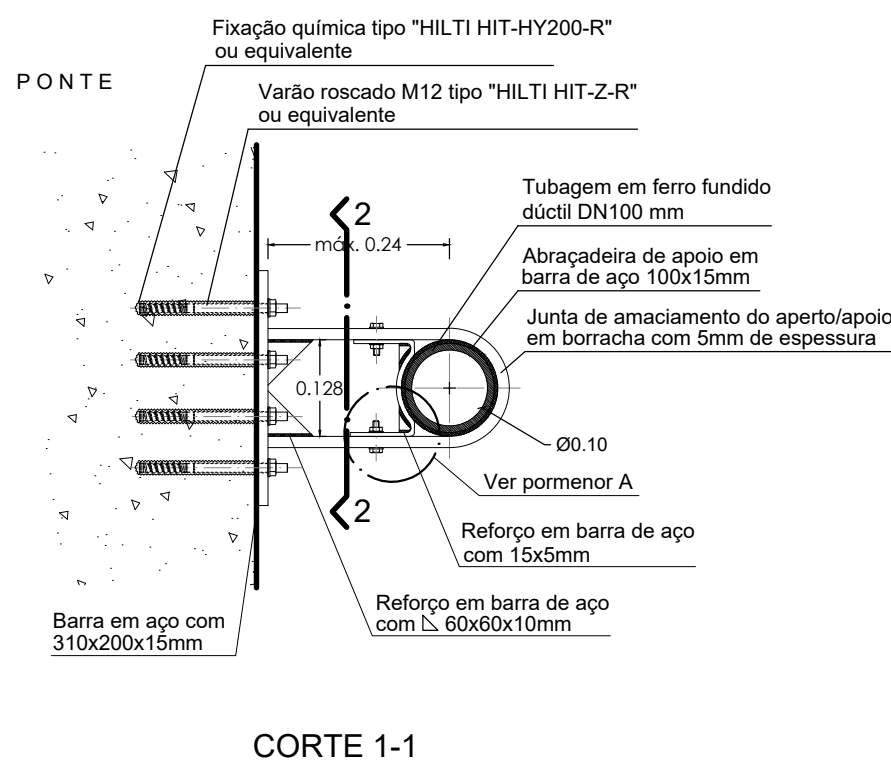

Revisão	Descrição	Data	Rubrica
 ÁGUAS DA REGIÃO DE AVEIRO Grupo Águas de Portugal  BARREIRA DE ALMEIDA ENGENHARIA, LDA. REDE DE DRENAGEM DE ÁGUAS RESIDUAIS EM SERNADA DO VOUGA - ÁGUEDA PROJETO DE EXECUÇÃO			
ESTUDOU: <i>Samuel Cardeiro</i>		PORMENORES DE TRAVESSIAS	
DESENHO: <i>Samuel Cardeiro</i>		TRAVESSIA DA PONTE DE SERNADA	
CONFERIU: <i>Samuel Cardeiro</i>		PORMENORES DA TRAVESSIA	
VERIFICOU: <i>Samuel Cardeiro</i>			
FICHEIRO: 1324-PE-PD-8.1.2.dwg		ESCALA: 1/20	DATA: março/2019
LAYOUT: 8.1.2		5/Escala	REVISÃO: 0