


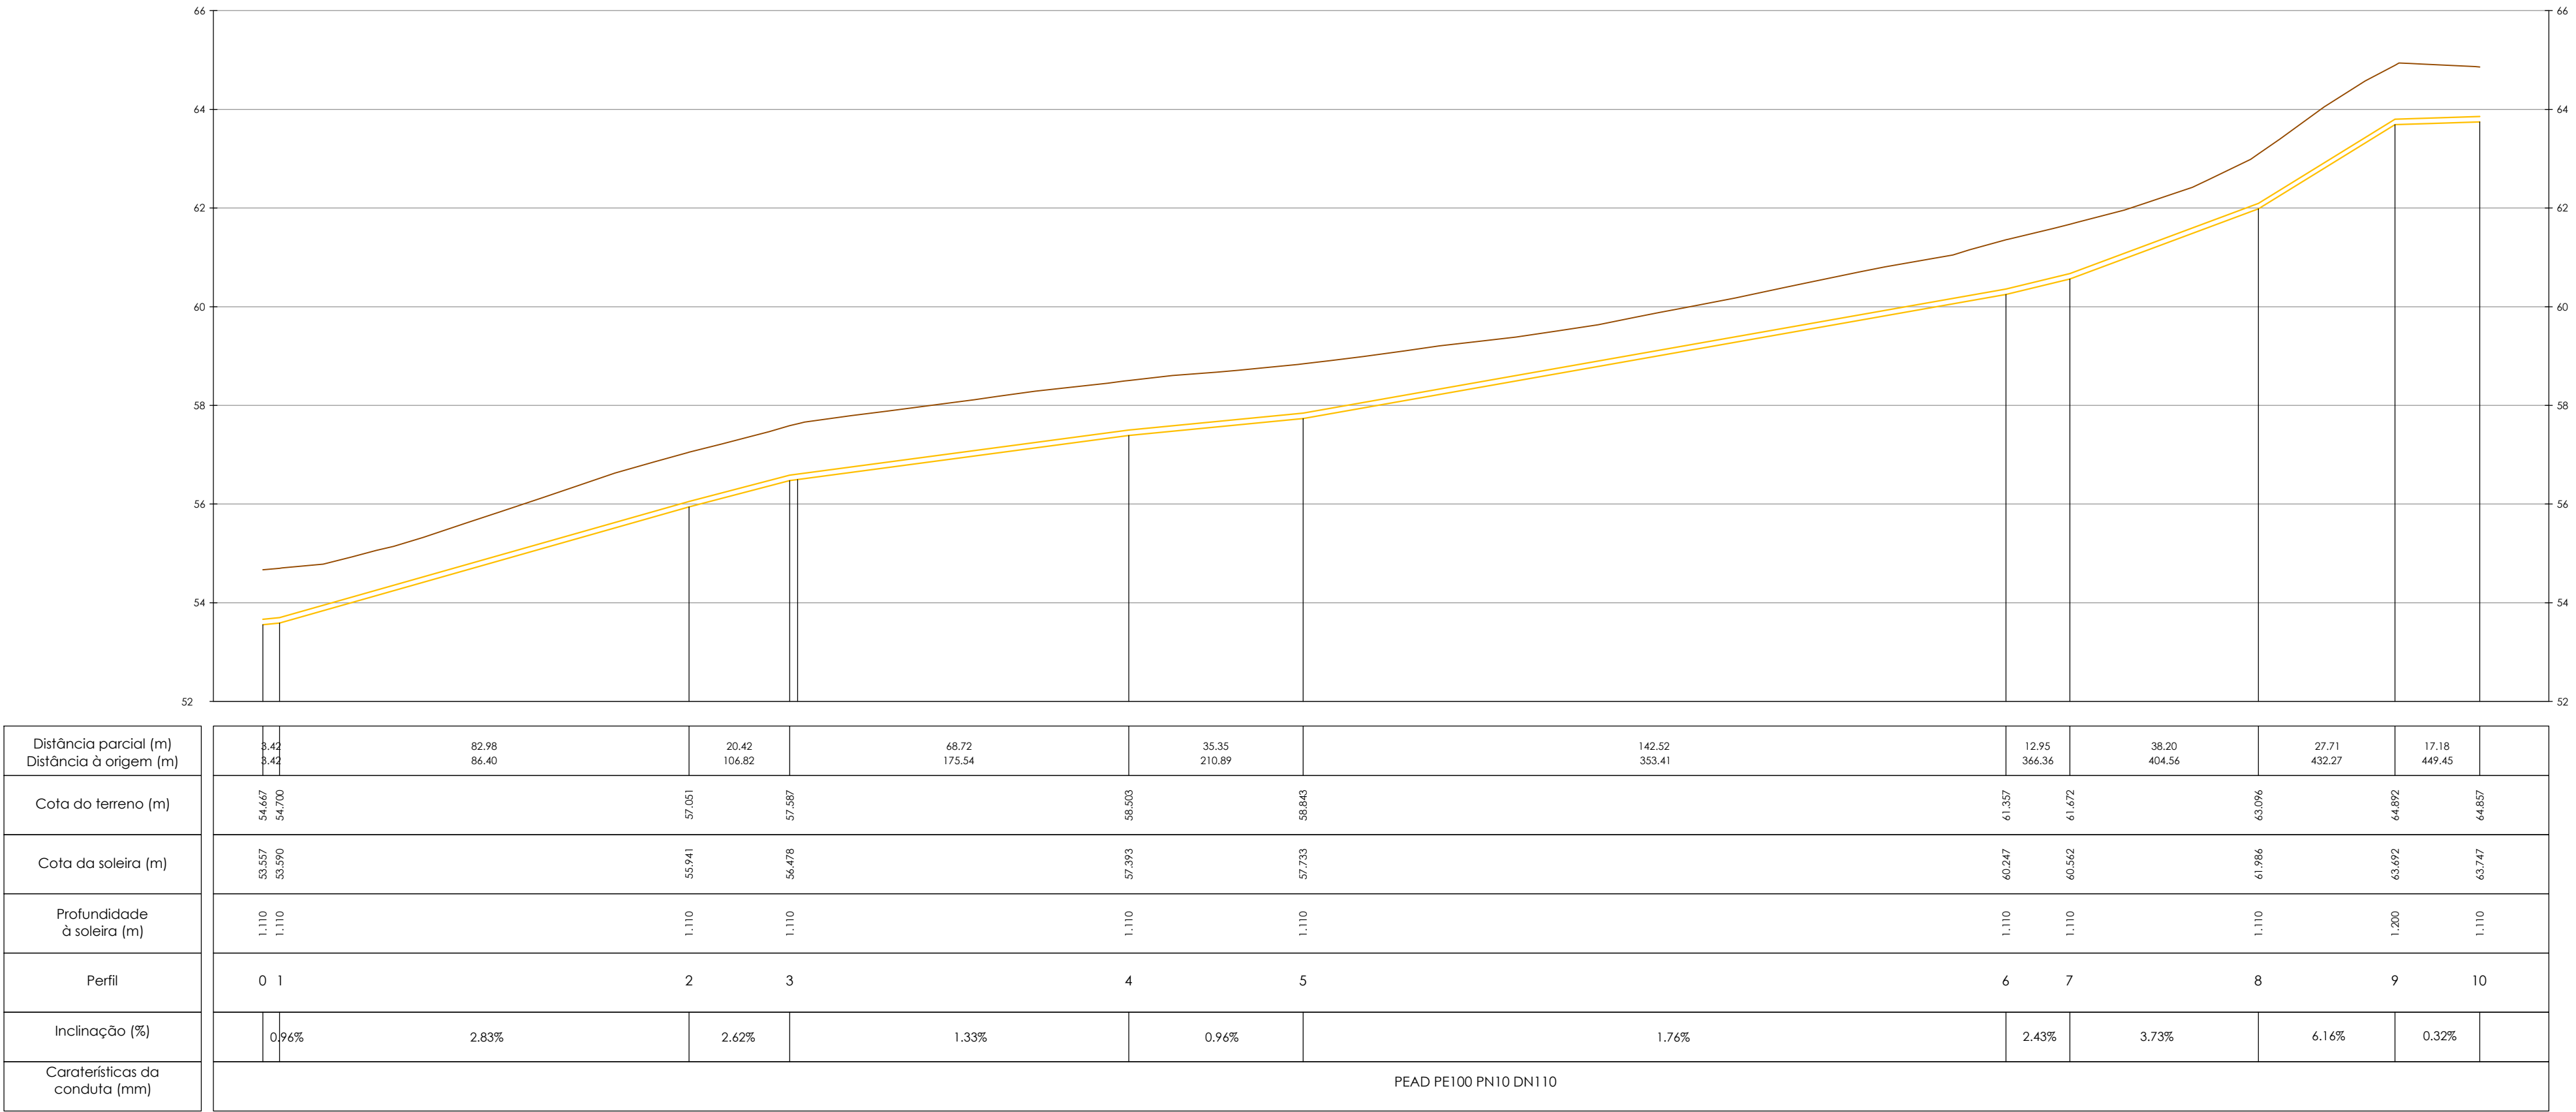

MOBIPLAN

ÁGUAS RESIDUAIS DA RUA E TRAVESSA DO
PORTO DAS VACAS - ÁGUEDA
PROJETO DE EXECUÇÃO

ESTUDOU: Ana Carolina Cantosio
DESENHOU: [Signature]
CONFERIU: [Signature]
VERIFICOU: [Signature]

REDE DE DRENAGEM DE ÁGUAS RESIDUAIS
PERFIL LONGITUDINAL DA CONDUTA ELEVATÓRIA

FICHEIRO: 1408-PE-PD-2.3.dwg LAYOUT: 2.3	ESCALA 1/1000;1/100	DATA novembro/2020	DESENHO Nº 2.3	REVISÃO 0
---	------------------------	-----------------------	-------------------	--------------