


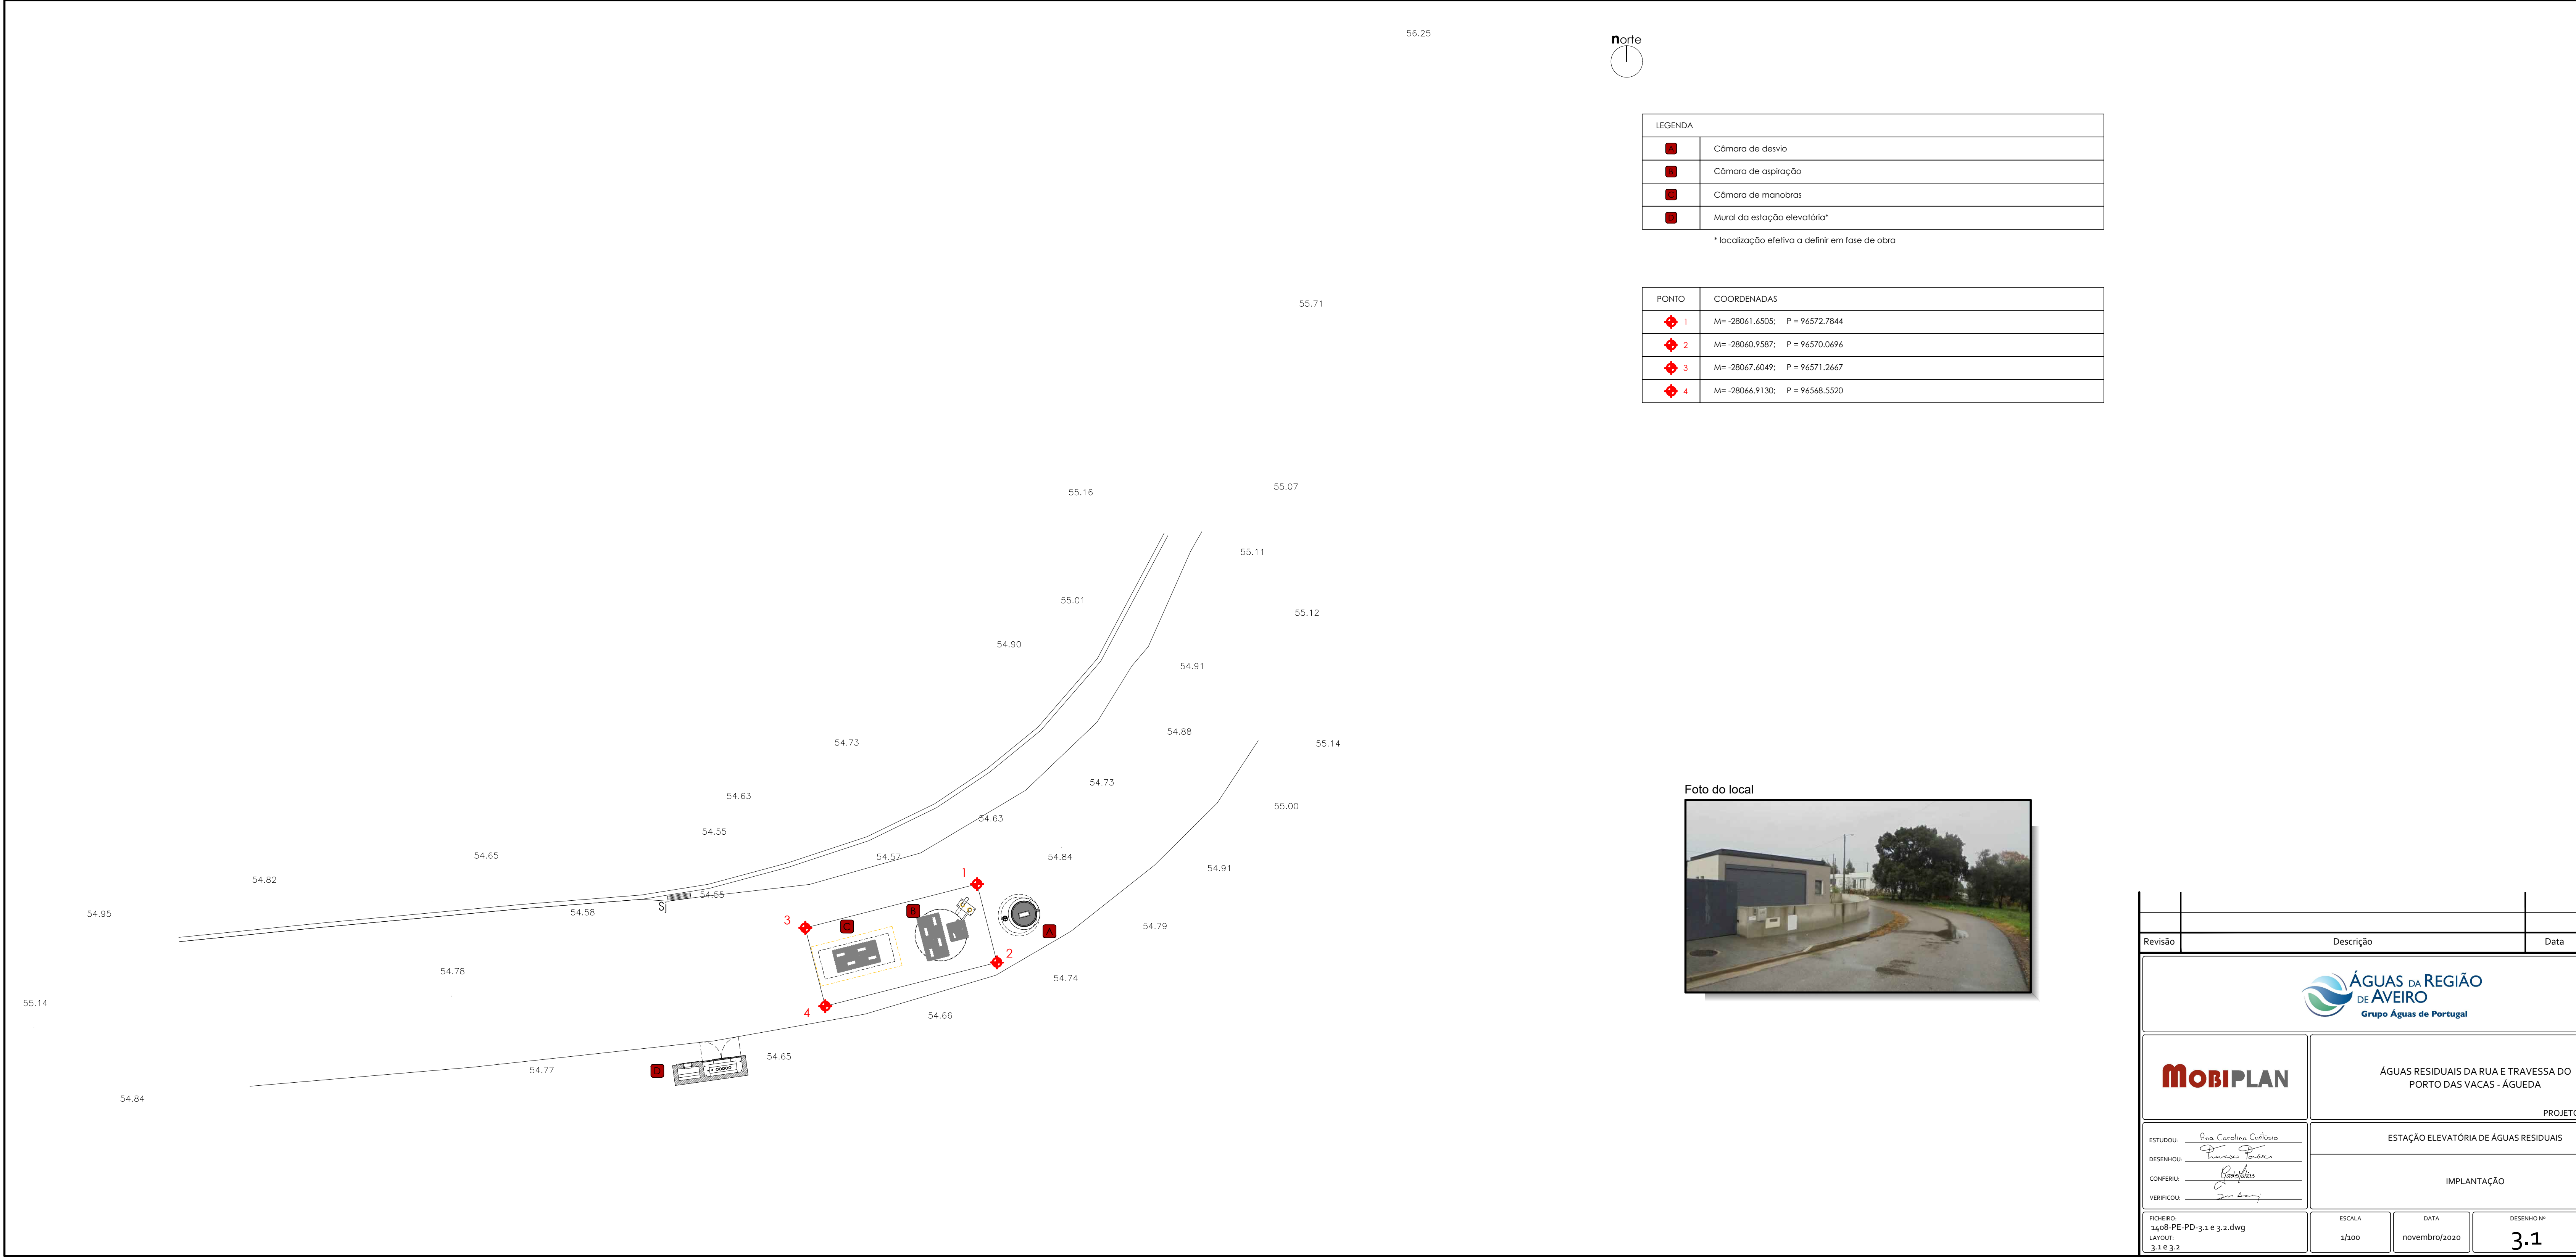




LEGENDA	
	Câmara de desvio
	Câmara de aspiração
	Câmara de manobras
	Mural da estação elevatória*

* localização efetiva a definir em fase de obra

PONTO	COORDENADAS
1	M= -28061,6505; P = 96572,7844
2	M= -28060,9587; P = 96570,0696
3	M= -28067,6049; P = 96571,2667
4	M= -28066,9130; P = 96568,5520

Foto do local

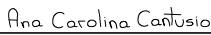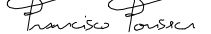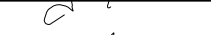

Revisão	Descrição	Data	Rubrica
<div><div>ÁGUAS DA REGIÃO DE AVEIRO Grupo Águas de Portugal</div></div>			
<div></div>		ÁGUAS RESIDUAIS DA RUA E TRAVESSA DO PORTO DAS VACAS - ÁGUEDA	
		PROJETO DE EXECUÇÃO	
ESTUDOU: 		ESTAÇÃO ELEVATÓRIA DE ÁGUAS RESIDUAIS	
DESENHOU: 			
CONFERIU: 			
VERIFICOU: 			
FICHEIRO: 1408-PE-PD-3.1 e 3.2.dwg		ESCALA 1/100	DATA novembro/2020
LAYOUT: 3.1 e 3.2		DESENHO Nº 3.1	REVISÃO 0