
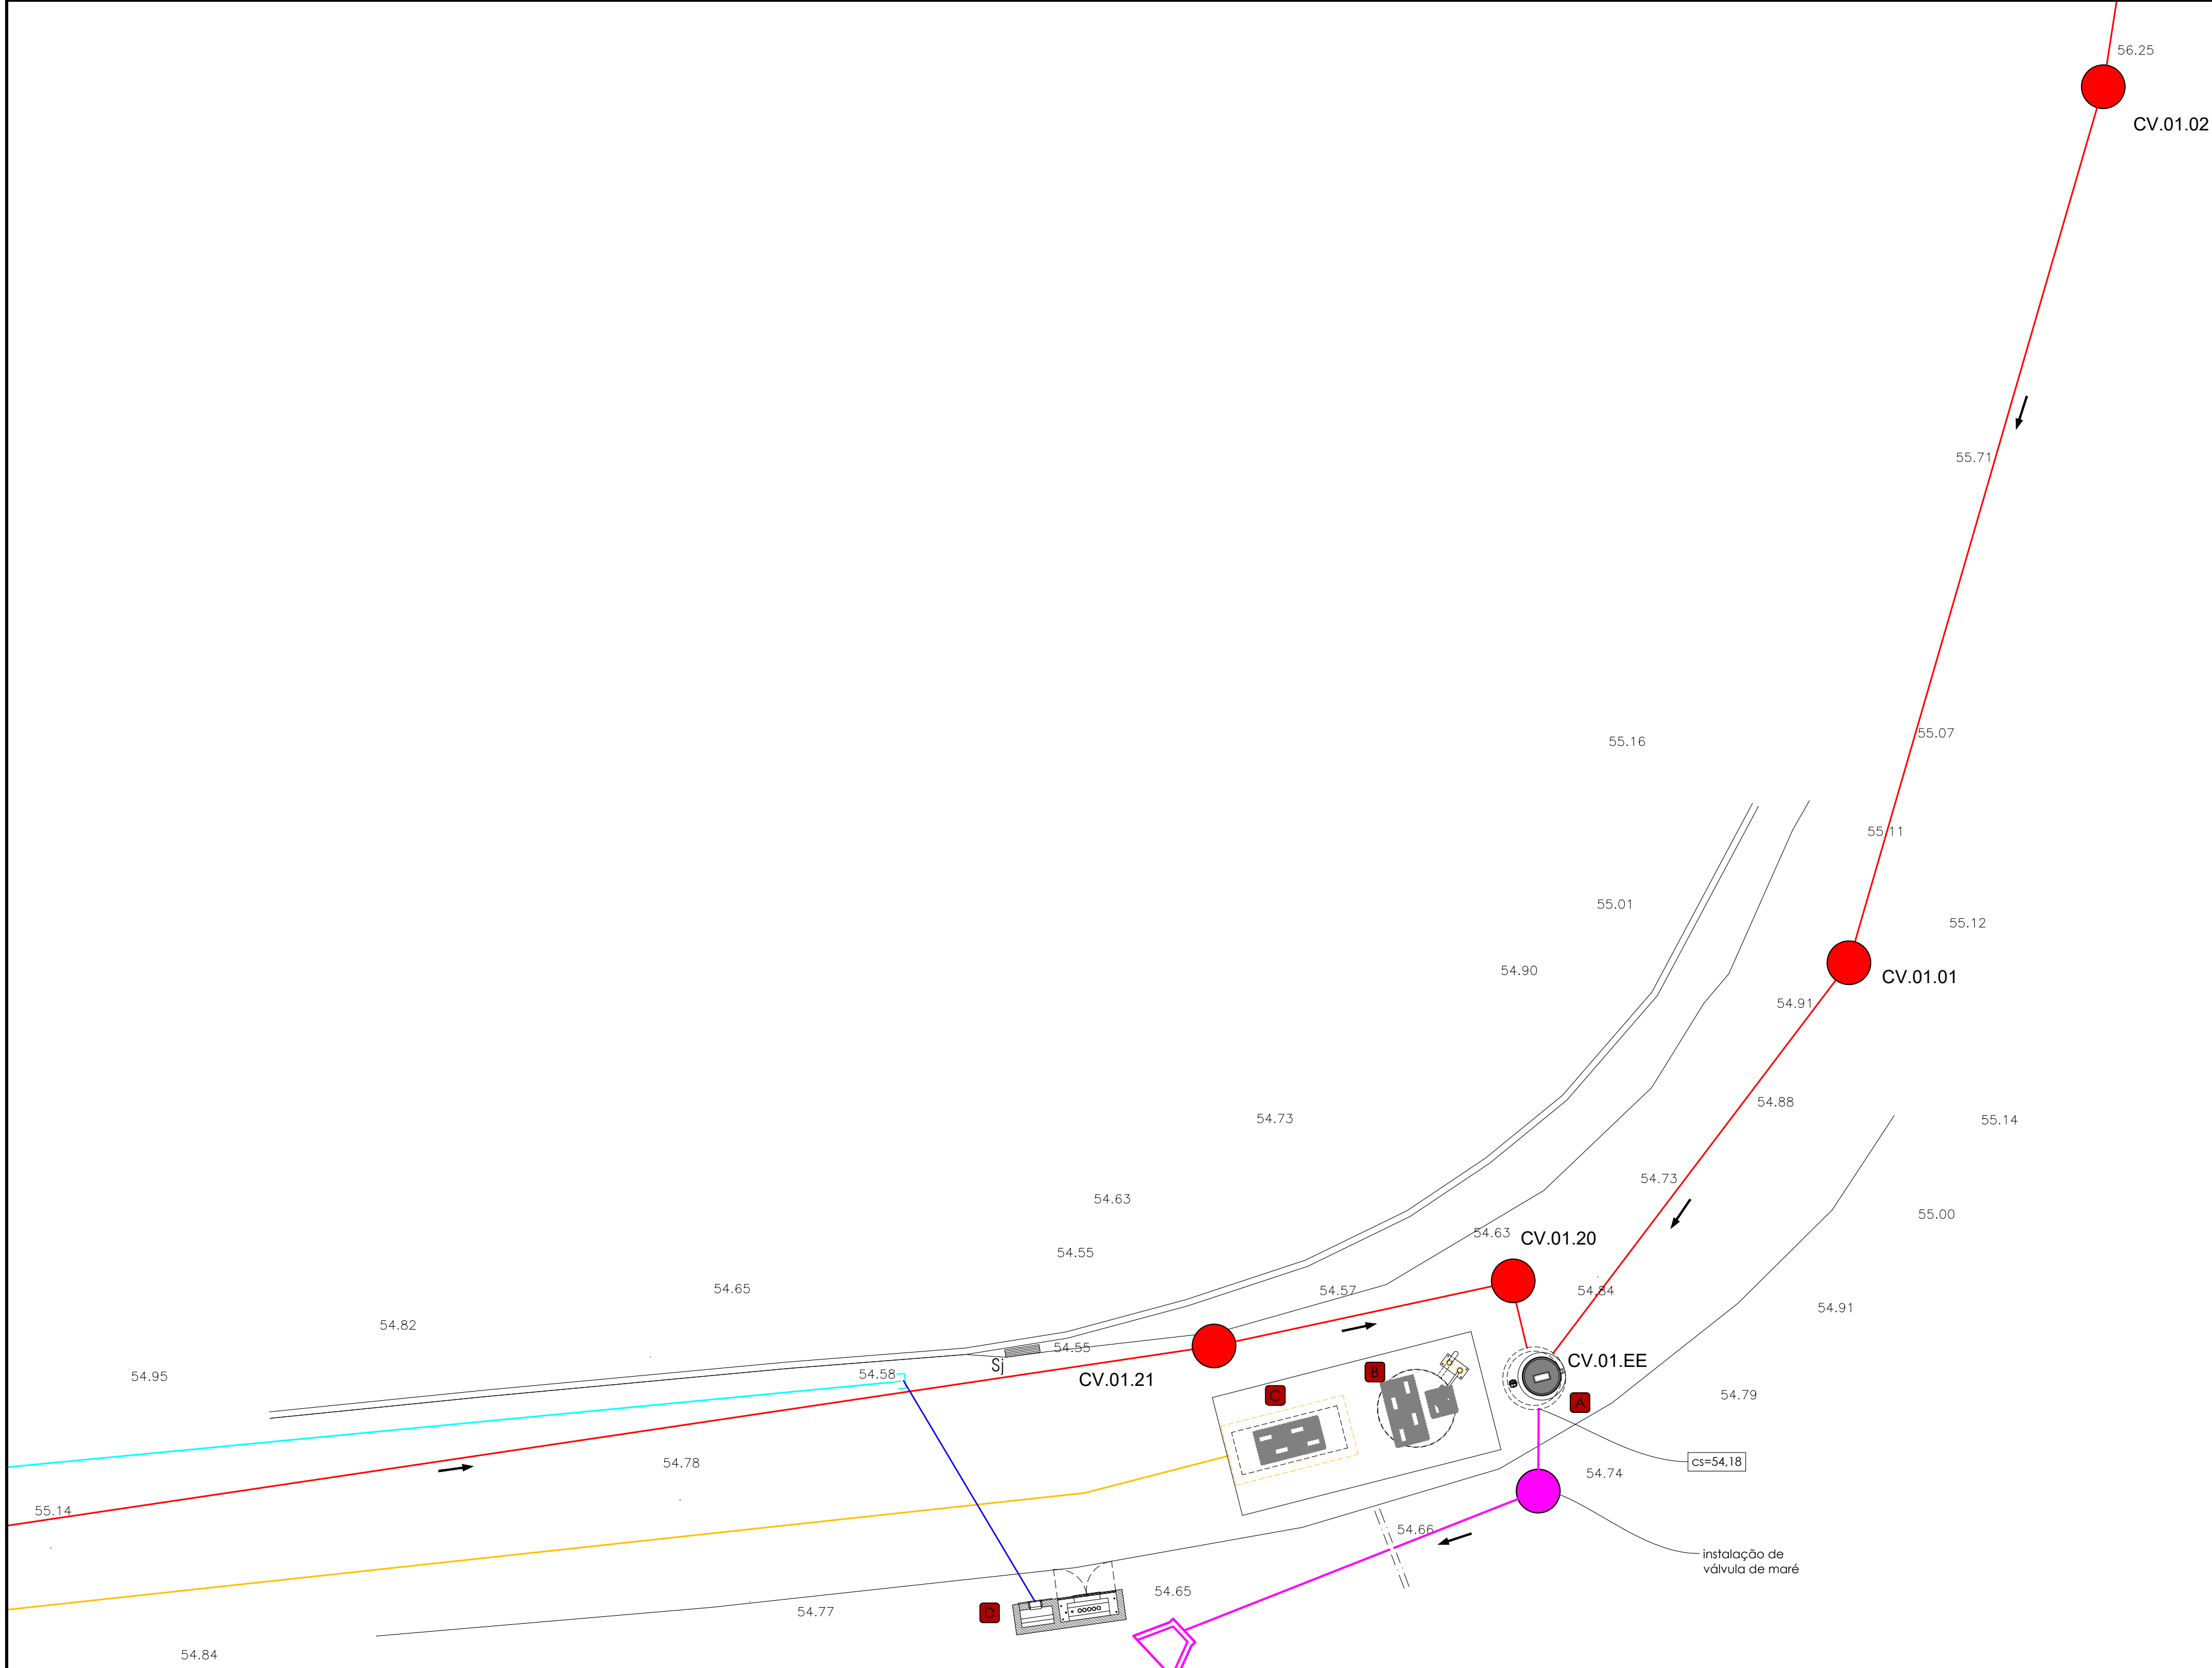
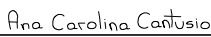
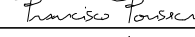


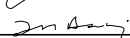

LEGENDA	
	Câmara de desvio
	Câmara de aspiração
	Câmara de manobras
	Mural da estação elevatória*

* localização efetiva a definir em fase de obra

LEGENDA - REDE DE DRENAGEM DE ÁGUAS RESIDUAIS	
	Rede de drenagem de águas residuais a construir
	Conduto elevatória de águas residuais a construir
	Descarga de emergência da EE
	Rede de abastecimento de água existente
	Ramal de abastecimento de água
	Sentido de escoamento

Revisão	Descrição	Data	Rubrica
<div></div>			
<div></div>		<div>ÁGUAS RESIDUAIS DA RUA E TRAVESSA DO PORTO DAS VACAS - ÁGUEDA</div> <div>PROJETO DE EXECUÇÃO</div>	
<div>ESTUDOU: </div> <div>DESENHOU: </div> <div>CONFERIU: </div> <div>VERIFICOU: </div>			
		ESTAÇÃO ELEVATÓRIA DE ÁGUAS RESIDUAIS	
		REDES EXTERIORES	
FICHEIRO: 1408-PE-PD-3.1 e 3.2.dwg LAYOUT: 3.1 e 3.2	ESCALA 1/100	DATA novembro/2020	DESENHO Nº 3.2
			REVISÃO 0