


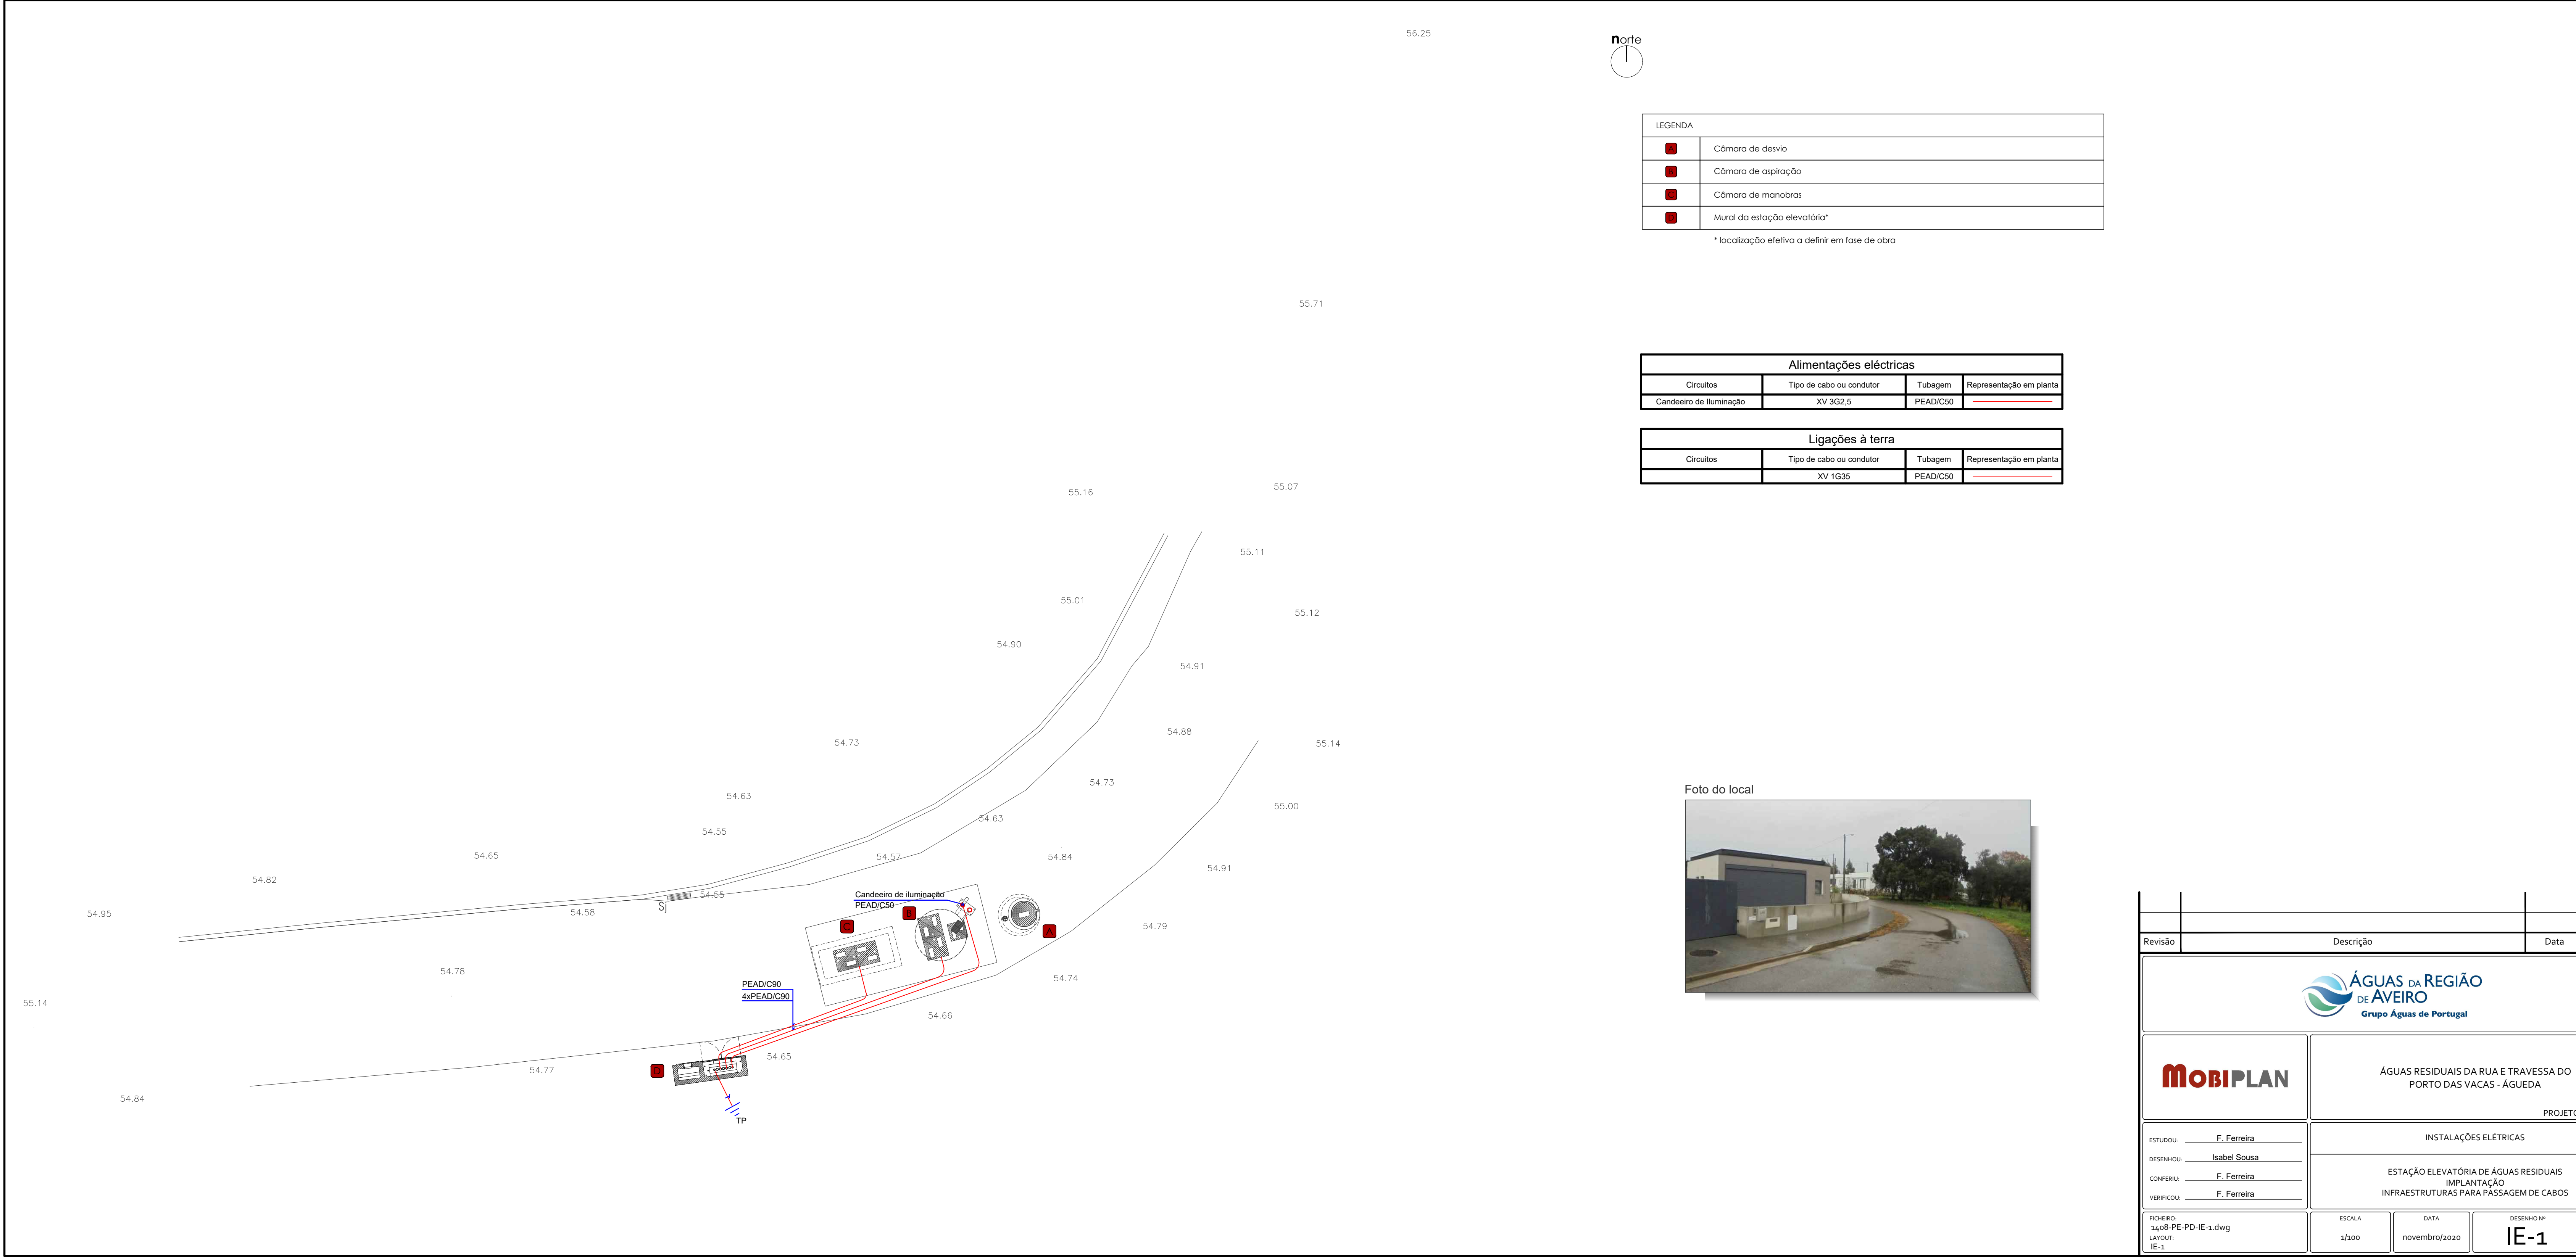

LEGENDA	
	Câmara de desvio
	Câmara de aspiração
	Câmara de manobras
	Mural da estação elevatória*

* localização efetiva a definir em fase de obra

Alimentações eléctricas			
Circuitos	Tipo de cabo ou condutor	Tubagem	Representação em planta
Candeeiro de iluminação	XV 3G2,5	PEAD/C50	

Ligações à terra			
Circuitos	Tipo de cabo ou condutor	Tubagem	Representação em planta
	XV 1G35	PEAD/C50	

Foto do local



Revisão	Descrição	Data	Rubrica
<div><div>ÁGUAS DA REGIÃO DE AVEIRO</div><div>Grupo Águas de Portugal</div></div>			
		ÁGUAS RESIDUAIS DA RUA E TRAVESSA DO PORTO DAS VACAS - ÁGUEDA	
		PROJETO DE EXECUÇÃO	
ESTUDOU:	F. Ferreira	INSTALAÇÕES ELÉTRICAS	
DESENHOU:	Isabel Sousa	ESTAÇÃO ELEVATÓRIA DE ÁGUAS RESIDUAIS IMPLANTAÇÃO INFRAESTRUTURAS PARA PASSAGEM DE CABOS	
CONFERIU:	F. Ferreira		
VERIFICOU:	F. Ferreira		
FICHEIRO: 1408-PE-PD-IE-1.dwg LAYOUT: IE-1	ESCALA 1/100	DATA novembro/2020	DESENHO Nº IE-1 REVISÃO 0