


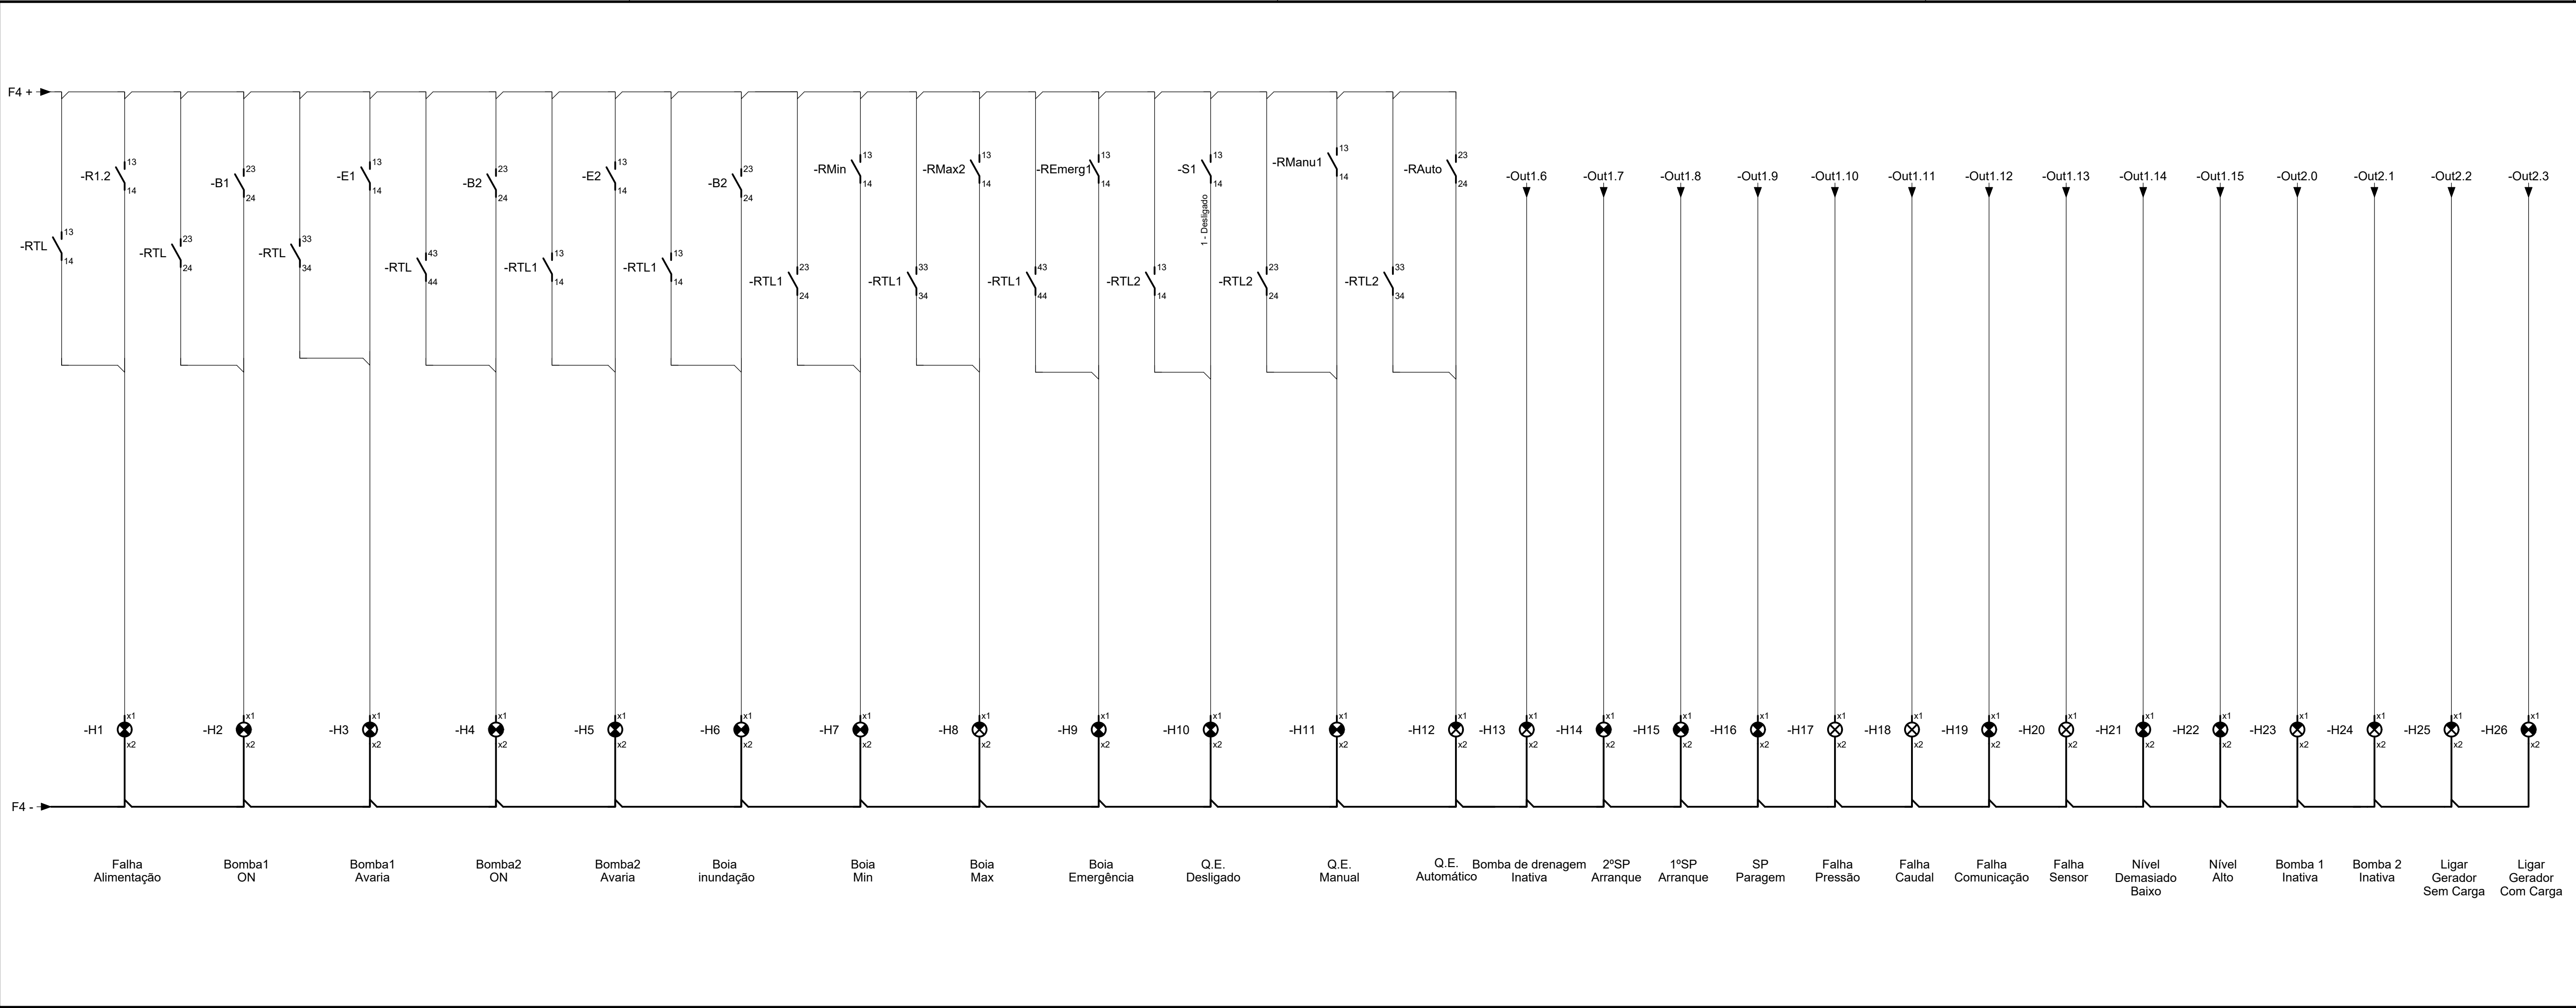

Revisão	Descrição	Data	Rubrica
<div><div>ÁGUAS DA REGIÃO DE AVEIRO Grupo Águas de Portugal</div></div>			
<div></div>	<div>ÁGUAS RESIDUAIS DA RUA E TRAVESSA DO PORTO DAS VACAS - ÁGUEDA</div> <div>PROJETO DE EXECUÇÃO</div>		
ESTUDOU: <div>F. Ferreira</div>	INSTALAÇÕES ELÉTRICAS		
DESENHOU: <div>Isabel Sousa</div>	ESTAÇÃO ELEVATÓRIA DE ÁGUAS RESIDUAIS ESQUEMA DE SINALIZAÇÃO		
CONFERIU: <div>F. Ferreira</div>			
VERIFICOU: <div>F. Ferreira</div>			
FICHEIRO: 14o8-PE-PD-IE-10.dwg LAYOUT: IE-10	ESCALA S/Escala	DATA novembro/2020	DESENHO Nº IE-10
			REVISÃO 0