
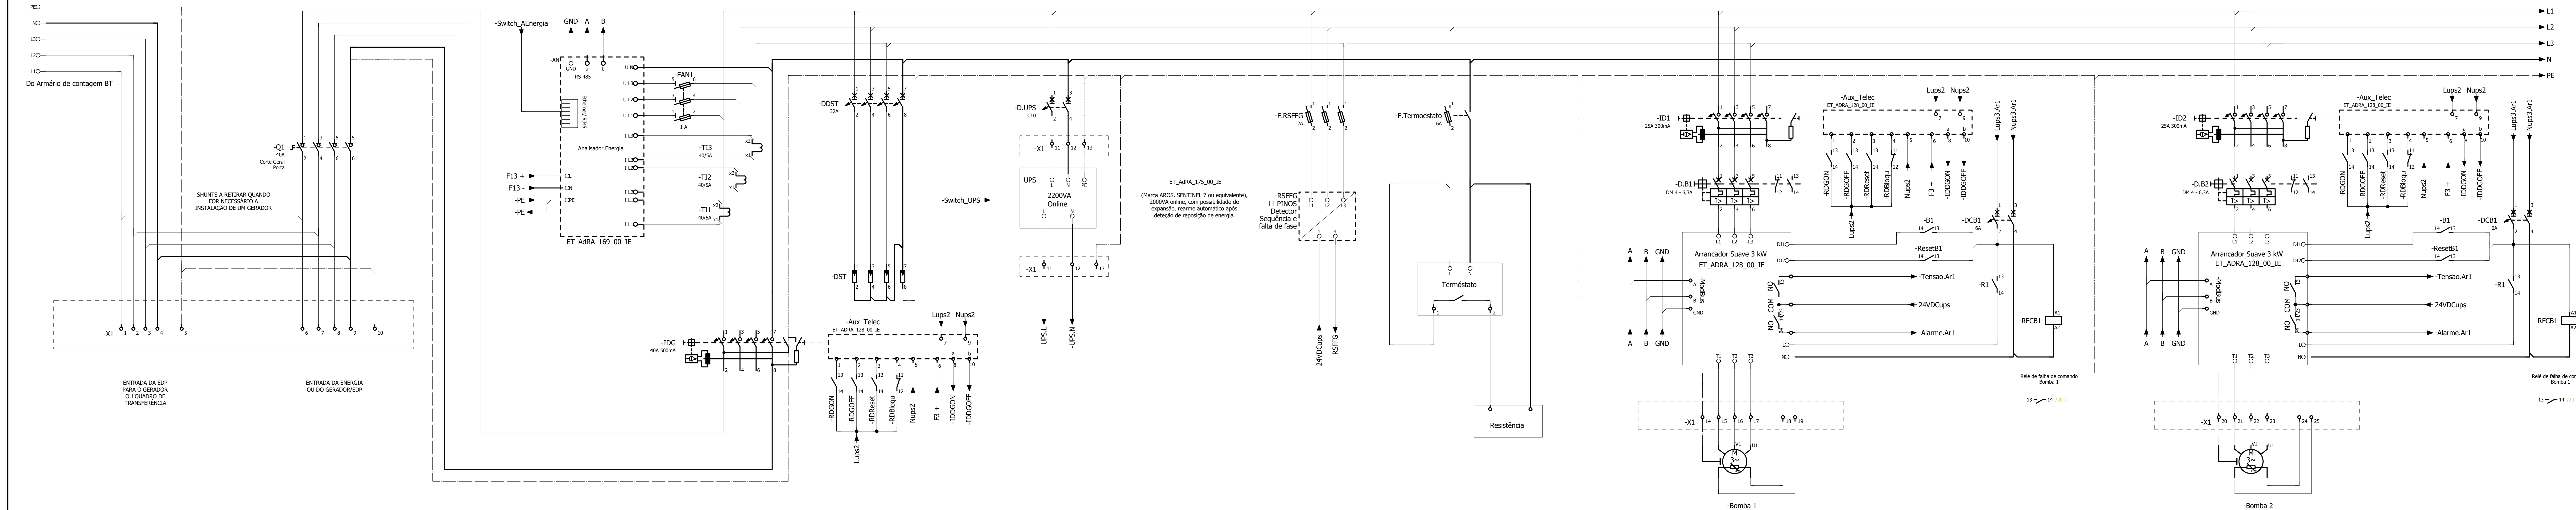


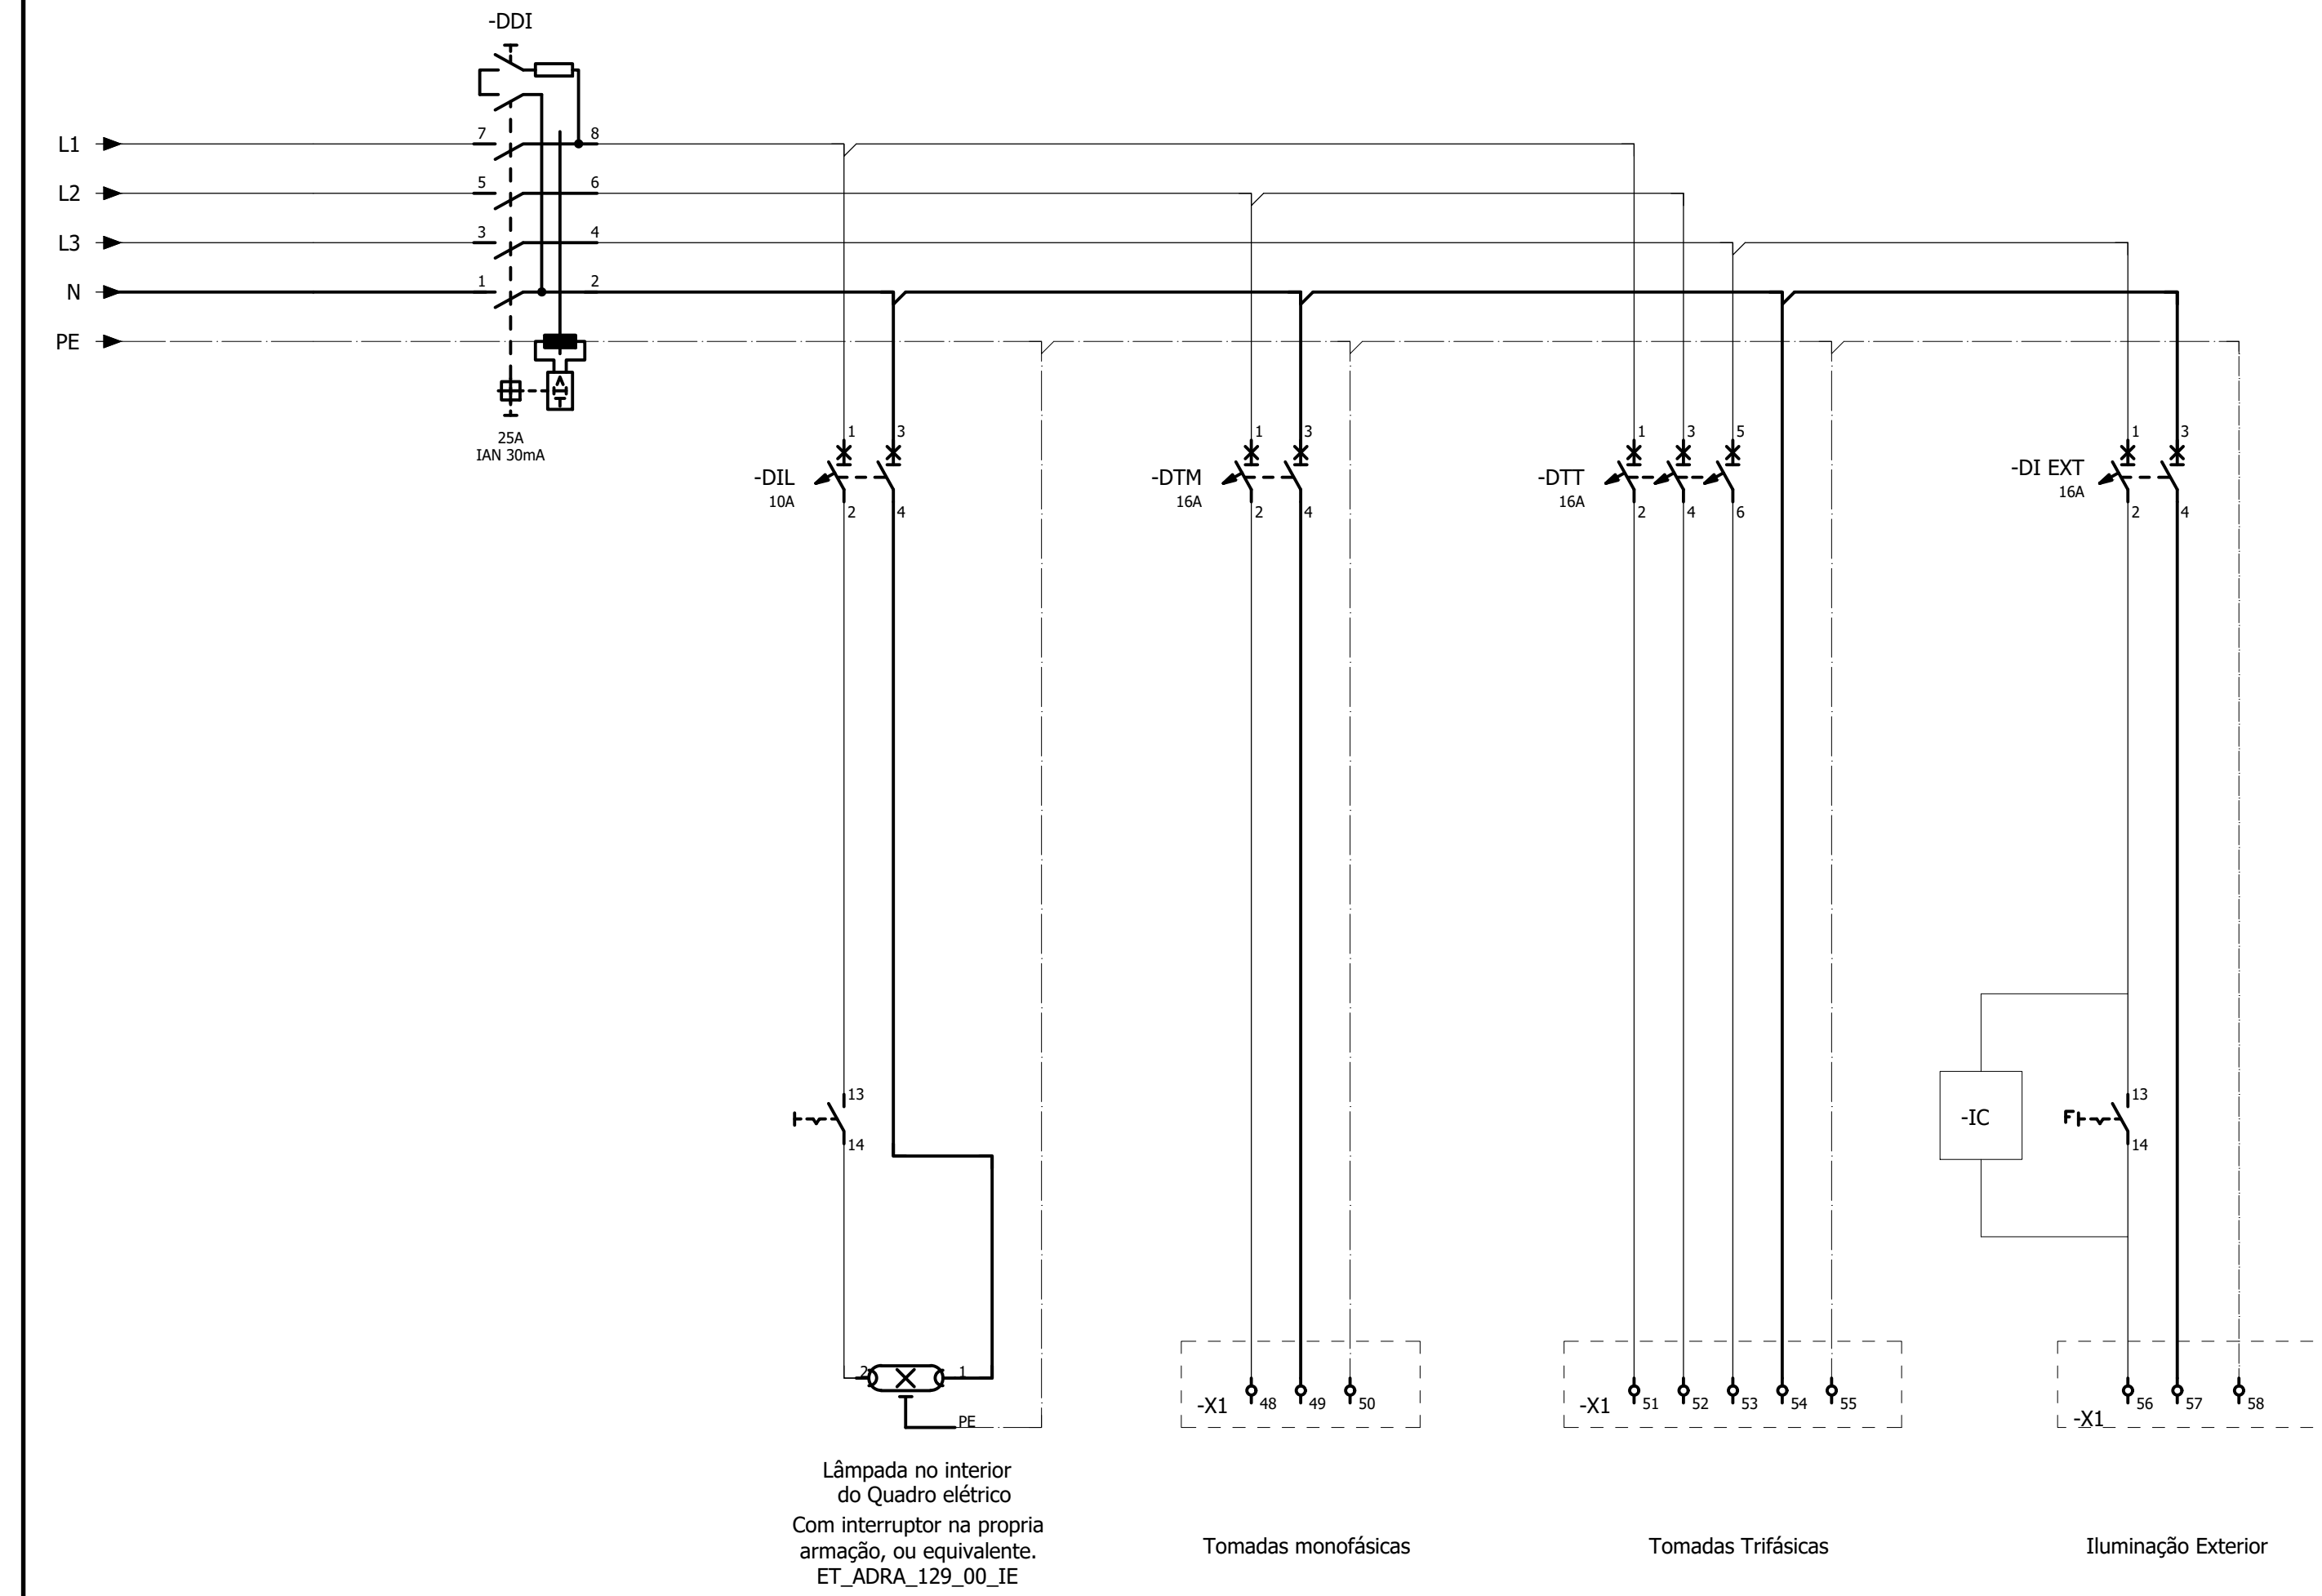

Características	
Montagem	Saliente
Tipo de caixa	Prisma Plus G
Fabricante	Schneider
Imax (A)	630
IP/KK	55/10
Pto (KA)	10
Classe Isolamento	II
Dimensões (mm) (Alt x Larg x Prof)	

Nota: Os barramentos do Quadro eléctrico serão dimensionados para o mínimo de 24/mm2

Revisão		Descrição		Data	Rubrica
<div><div></div><div></div></div> <div>ÁGUAS RESIDUAIS DA RUA E TRAVESSA DO PORTO DAS VACAS - ÁGUEDA</div> <div>PROJETO DE EXECUÇÃO</div> <div>INSTALAÇÕES ELÉTRICAS</div> <div>ESTÁÇÃO ELEVATORIA DE ÁGUAS RESIDUAIS</div> <div>ESQUEMA MULTIFILAR DO QUADRO ELÉTRICO - QE</div> <div>ESTUDO: F. Ferreira</div> <div>DESENHO: Isabel Sousa</div> <div>CONVERTEU: F. Ferreira</div> <div>VERIFICOU: F. Ferreira</div> <div>ESCALA: S/Escala</div> <div>DATA: novembro 2020</div> <div>DESENHO Nº: IE-4</div> <div>REVISÃO: 0</div>					