


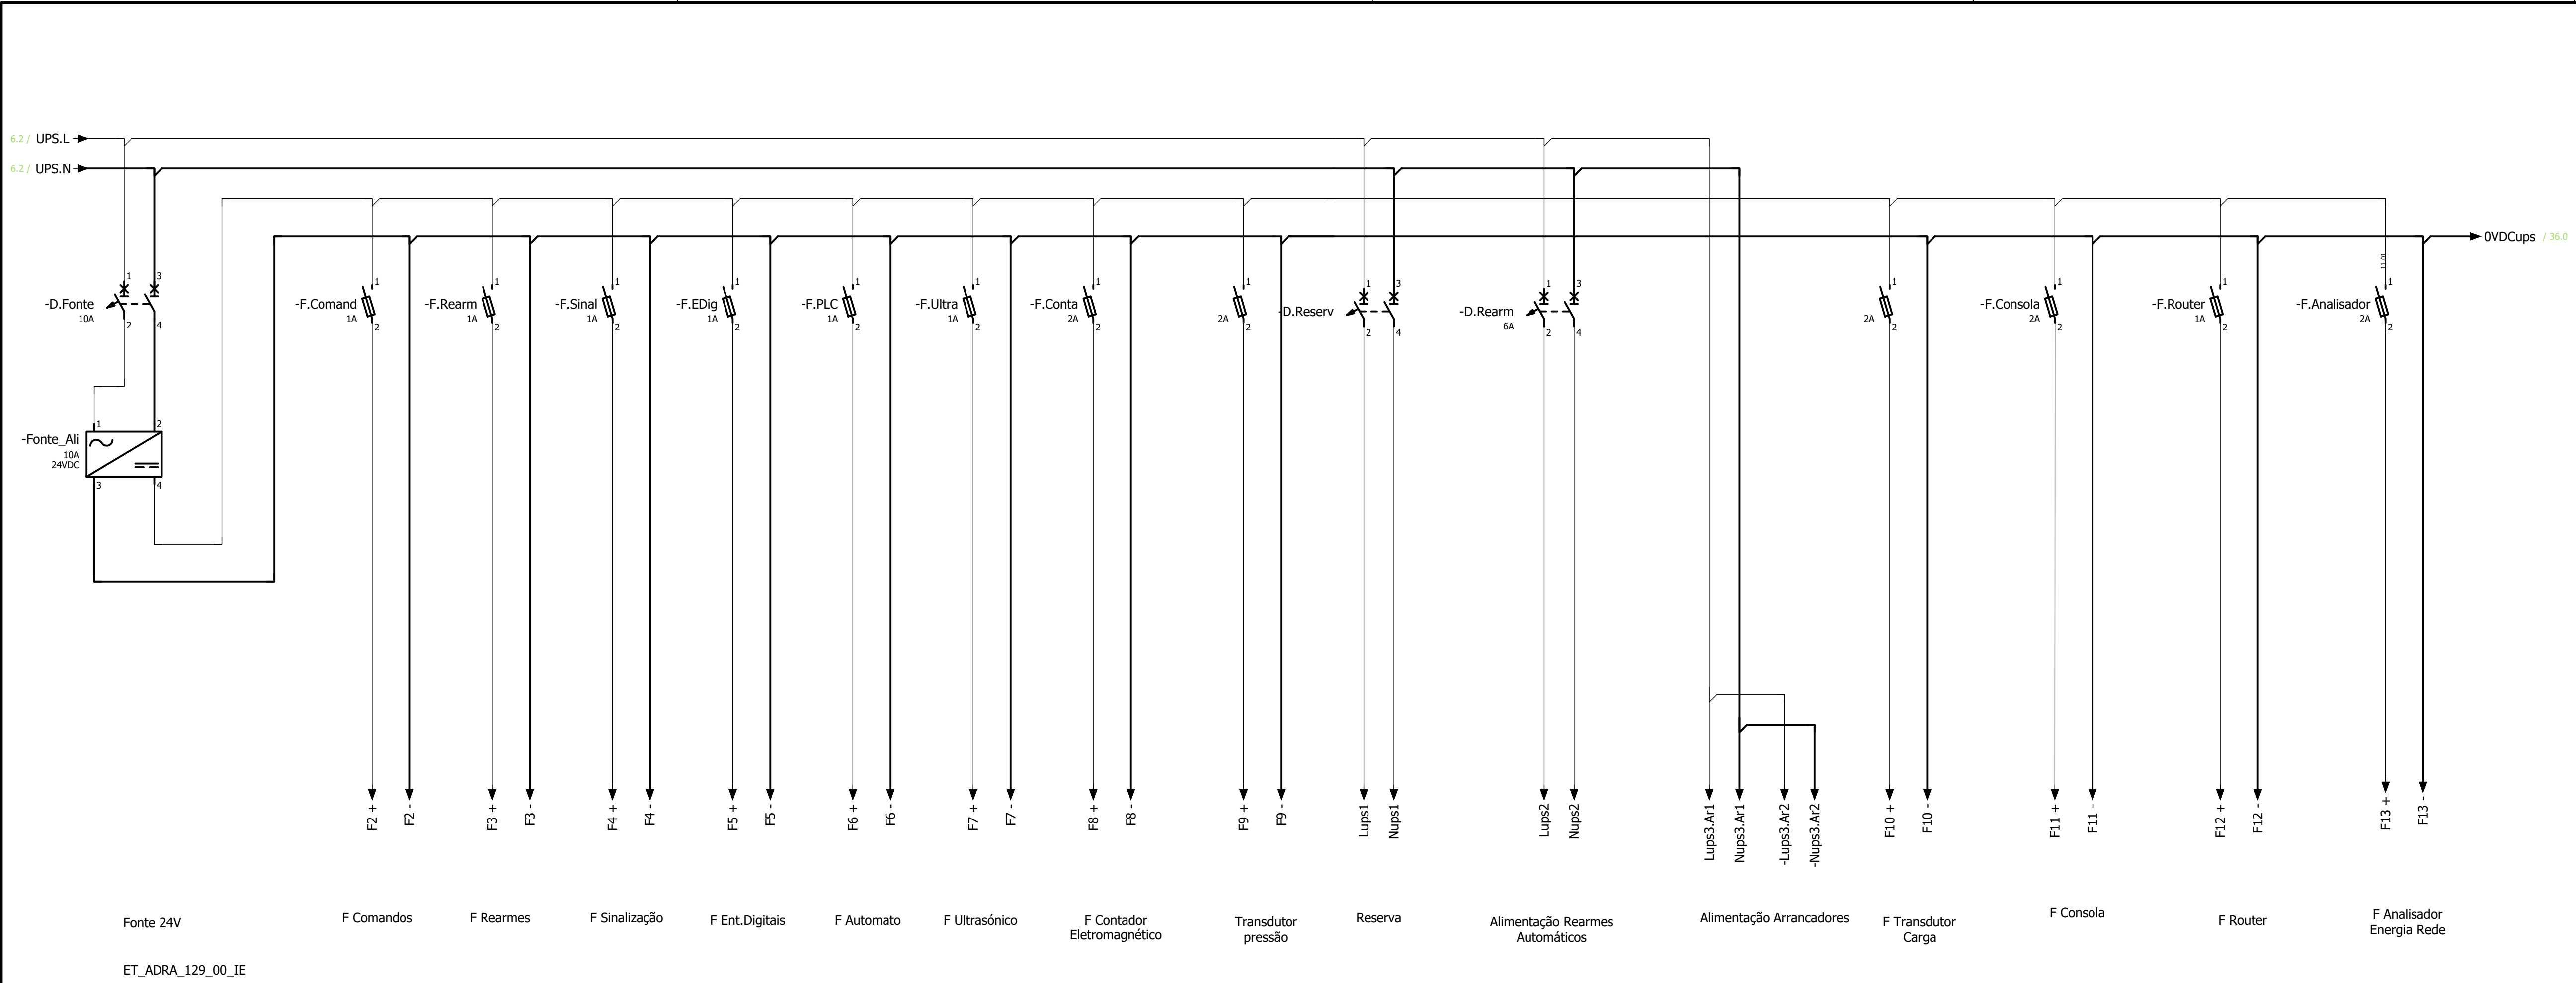

Fonte 24V
ET_ADRA_129_00_IE

F Comandos

F Rearmes

F Sinalização

F Ent.Digitais

F Automato

F Ultrasónico

F Contador
Eletromagnético

Transdutor
pressão

Reserva

Alimentação Rearmes
Automáticos

Alimentação Arrancadores

F Transdutor
Carga

F Consola

F Router

F Analisador
Energia Rede

MOBIPLAN



ÁGUAS RESIDUAIS DA RUA E TRAVESSA DO
PORTO DAS VACAS - ÁGUEDA
PROJETO DE EXECUÇÃO

ESTUDOU: F. Ferreira
DESENHOU: Isabel Sousa
CONFERIU: F. Ferreira
VERIFICOU: F. Ferreira

INSTALAÇÕES ELÉTRICAS
ESTAÇÃO ELEVATÓRIA DE ÁGUAS RESIDUAIS
ESQUEMA MULTIFILAR - QUADRO ELÉTRICO QUPS E 24VDC

FICHEIRO:
1408-PE-PD-IE-5.dwg
LAYOUT:
IE-5

ESCALA
S/Escala

DATA
novembro/2020

DESENHO Nº
IE-5

REVISÃO
0

Revisão	Descrição	Data	Rubrica
---------	-----------	------	---------