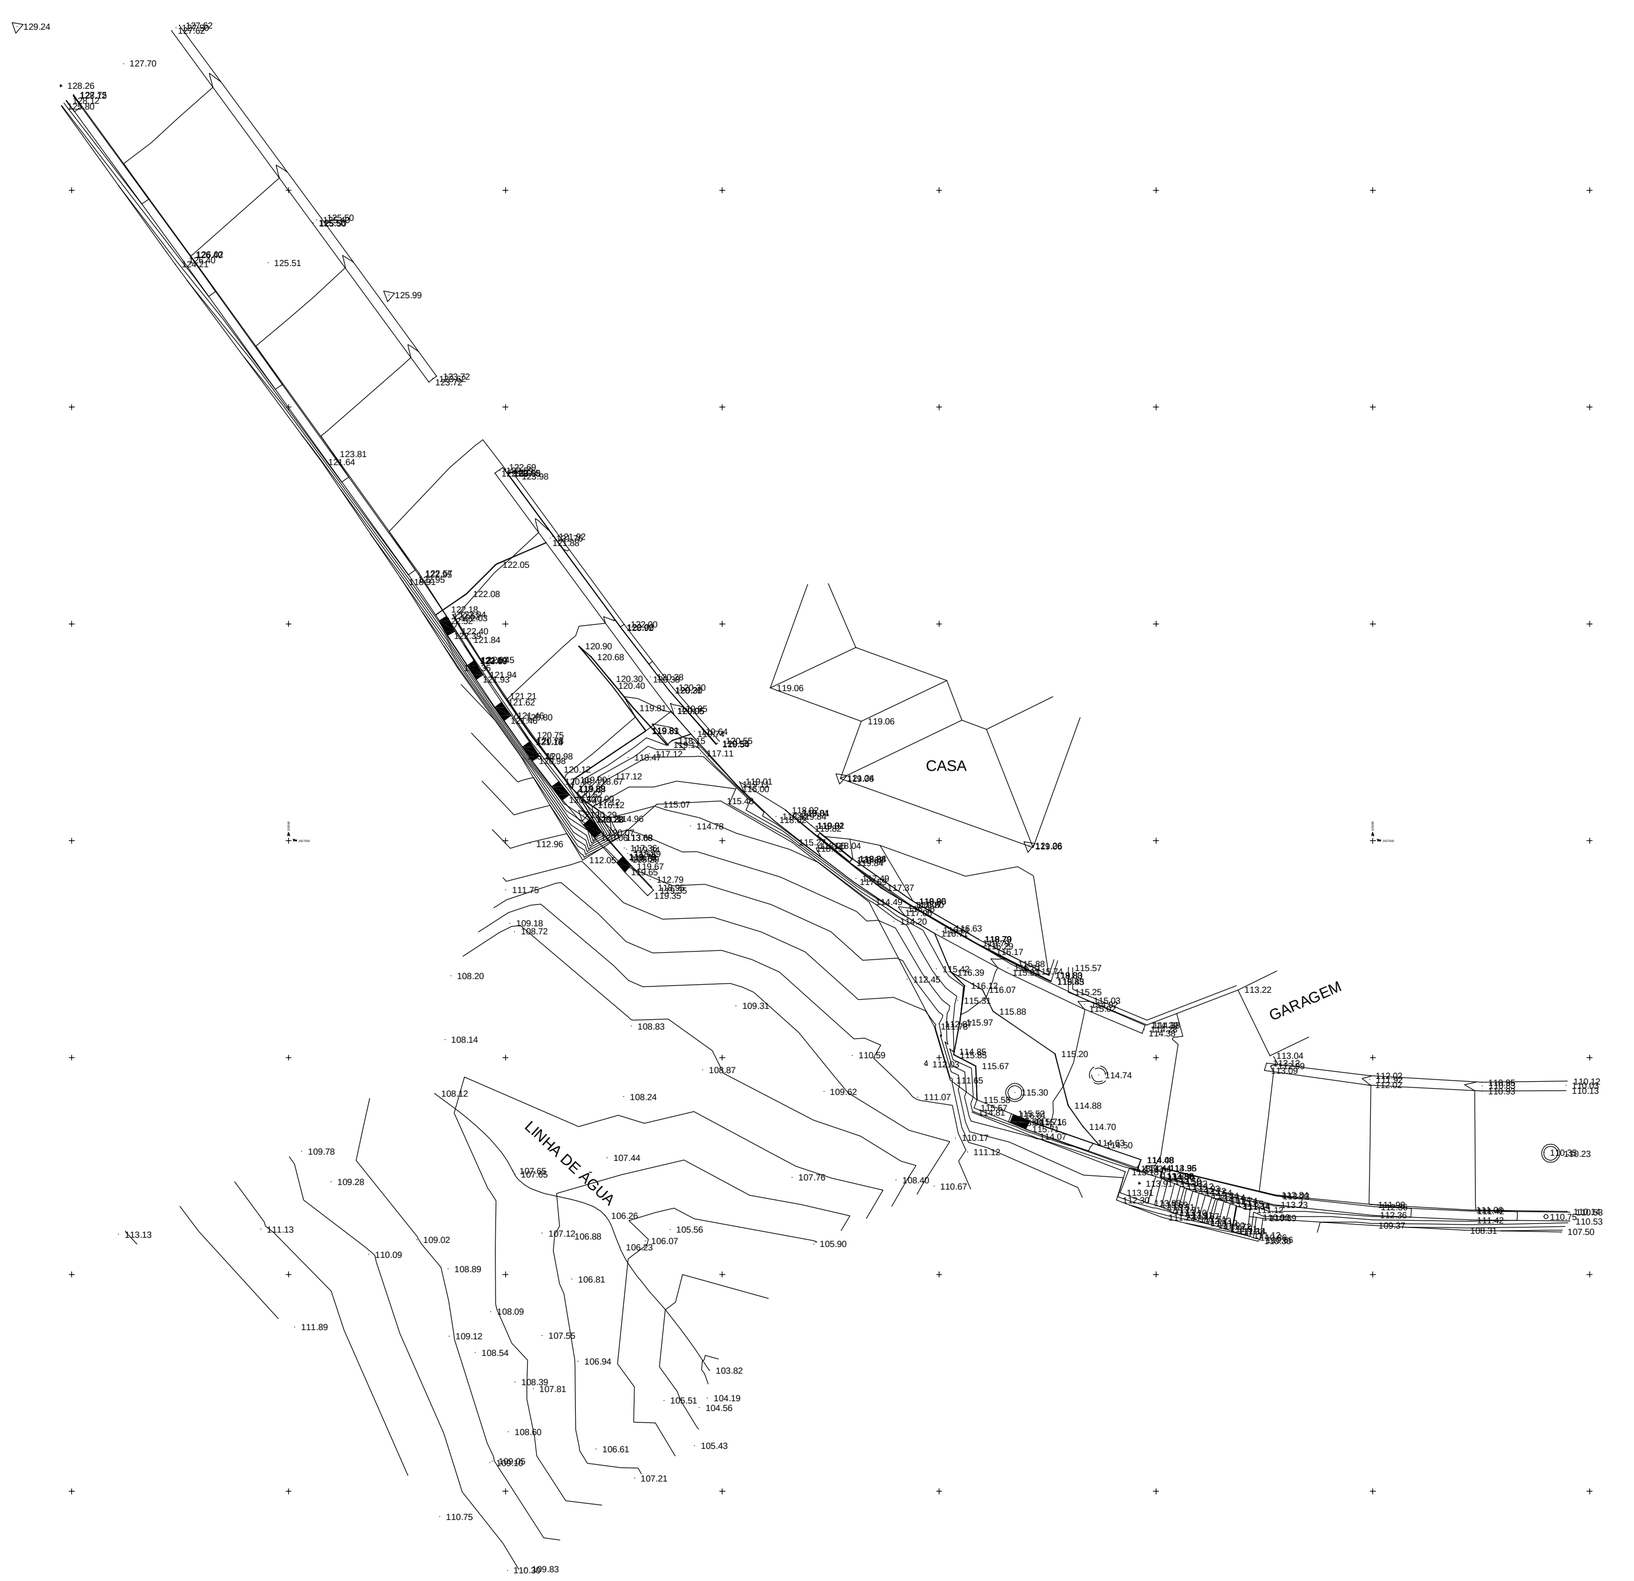


	SECRETARIA REGIONAL DE EQUIPAMENTOS E INFAESTRUTURAS	DRESC DIREÇÃO REGIONAL DO EQUIPAMENTO SOCIAL E CONSERVAÇÃO	LEVANTADO:	ESCALAS: H=1/200	TÍTULO DO PROJECTO: RIBEIRO DO MASSAPEZ, PORTO DA CRUZ - CONSOLIDAÇÃO E PROTEÇÃO DA MARGEM ESQUERDA	Nº PLANO: 1	LEVANTAMENTO TOPOGRÁFICO	DATA: DEZ/20
			DESENHADO:			Folha: 1 de: 1		Nº REGISTO: