


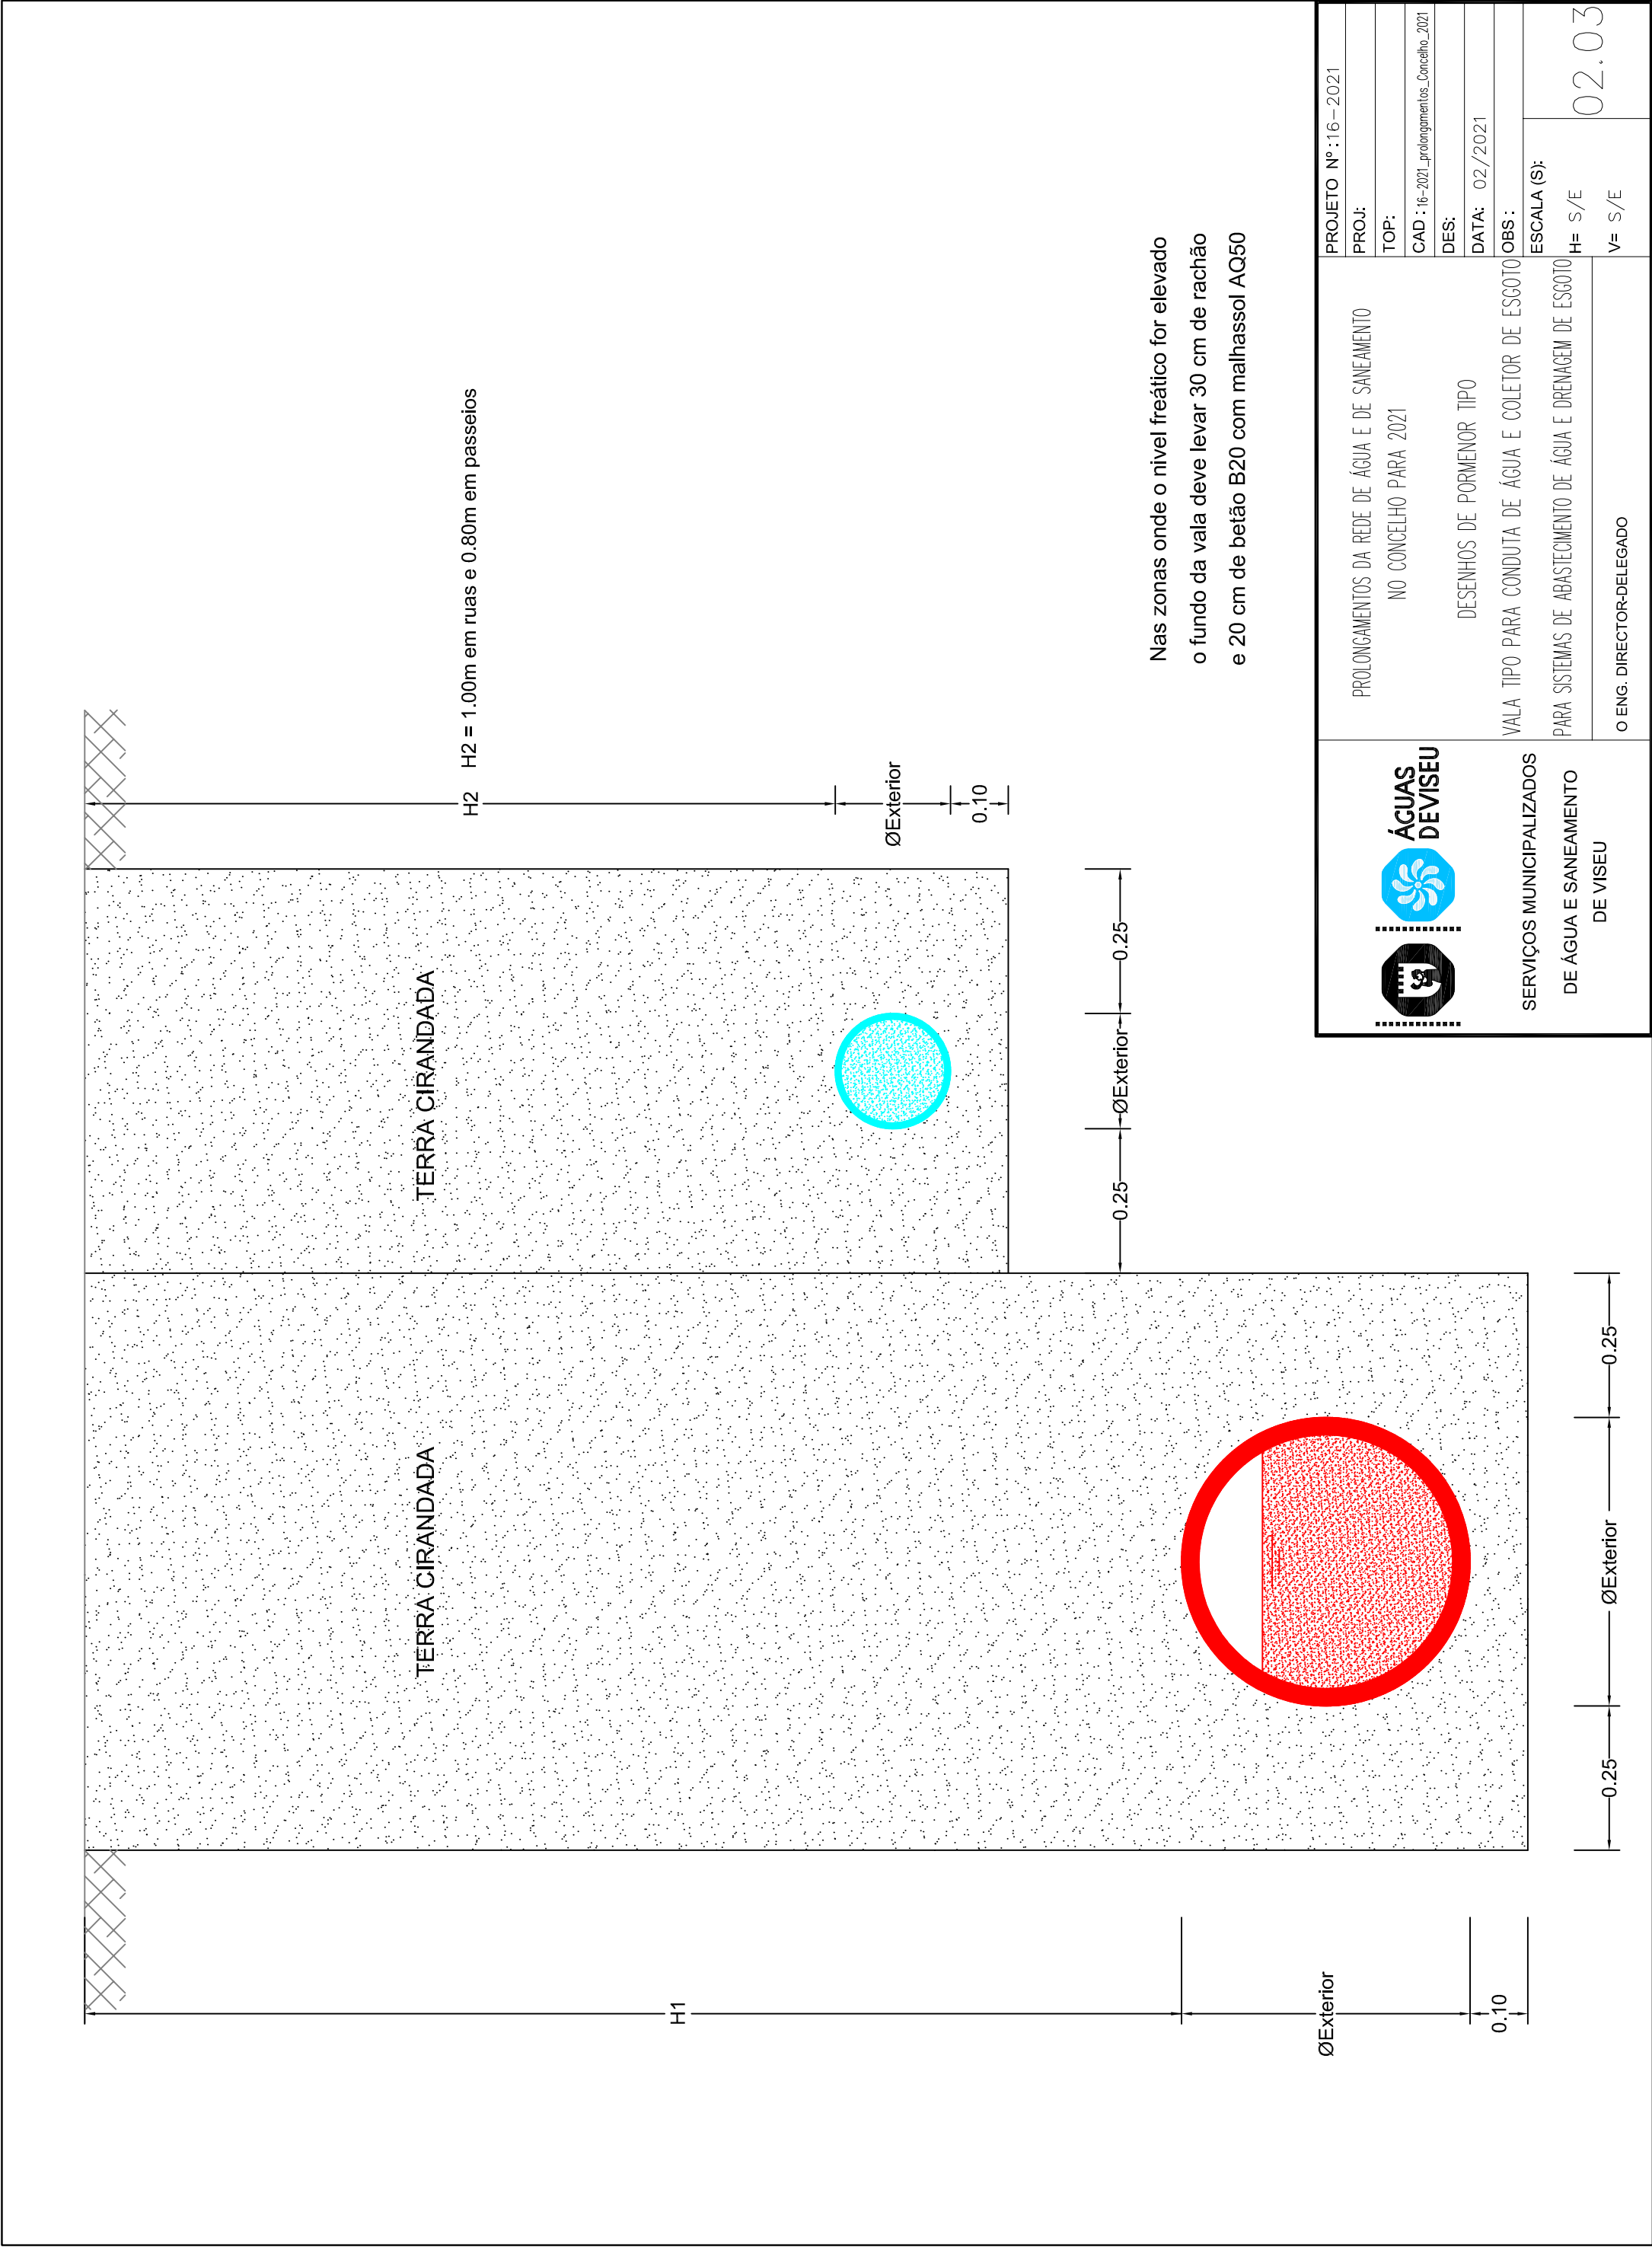

 SERVIÇOS MUNICIPALIZADOS DE ÁGUA E SANEAMENTO DE VISEU	PROLONGAMENTOS DA REDE DE ÁGUA E DE SANEAMENTO NO CONCELHO PARA 2021		PROJETO Nº : 16—2021
	DESENHOS DE PORMENOR TIPO		PROJ:
	VALA TIPO PARA CONDUITA DE ÁGUA E COLETOR DE ESGOTO		TOP:
	PARA SISTEMAS DE ABASTECIMENTO DE ÁGUA E DRENAGEM DE ESGOTO		CAD : 16-2021_prolongamentos_Concelho_2021
	OBS :		DES:
	O ENG. DIRECTOR-DELEGADO		DATA: 02/2021
ESCALA (S):		H= S/E	02.03
		V= S/E	