
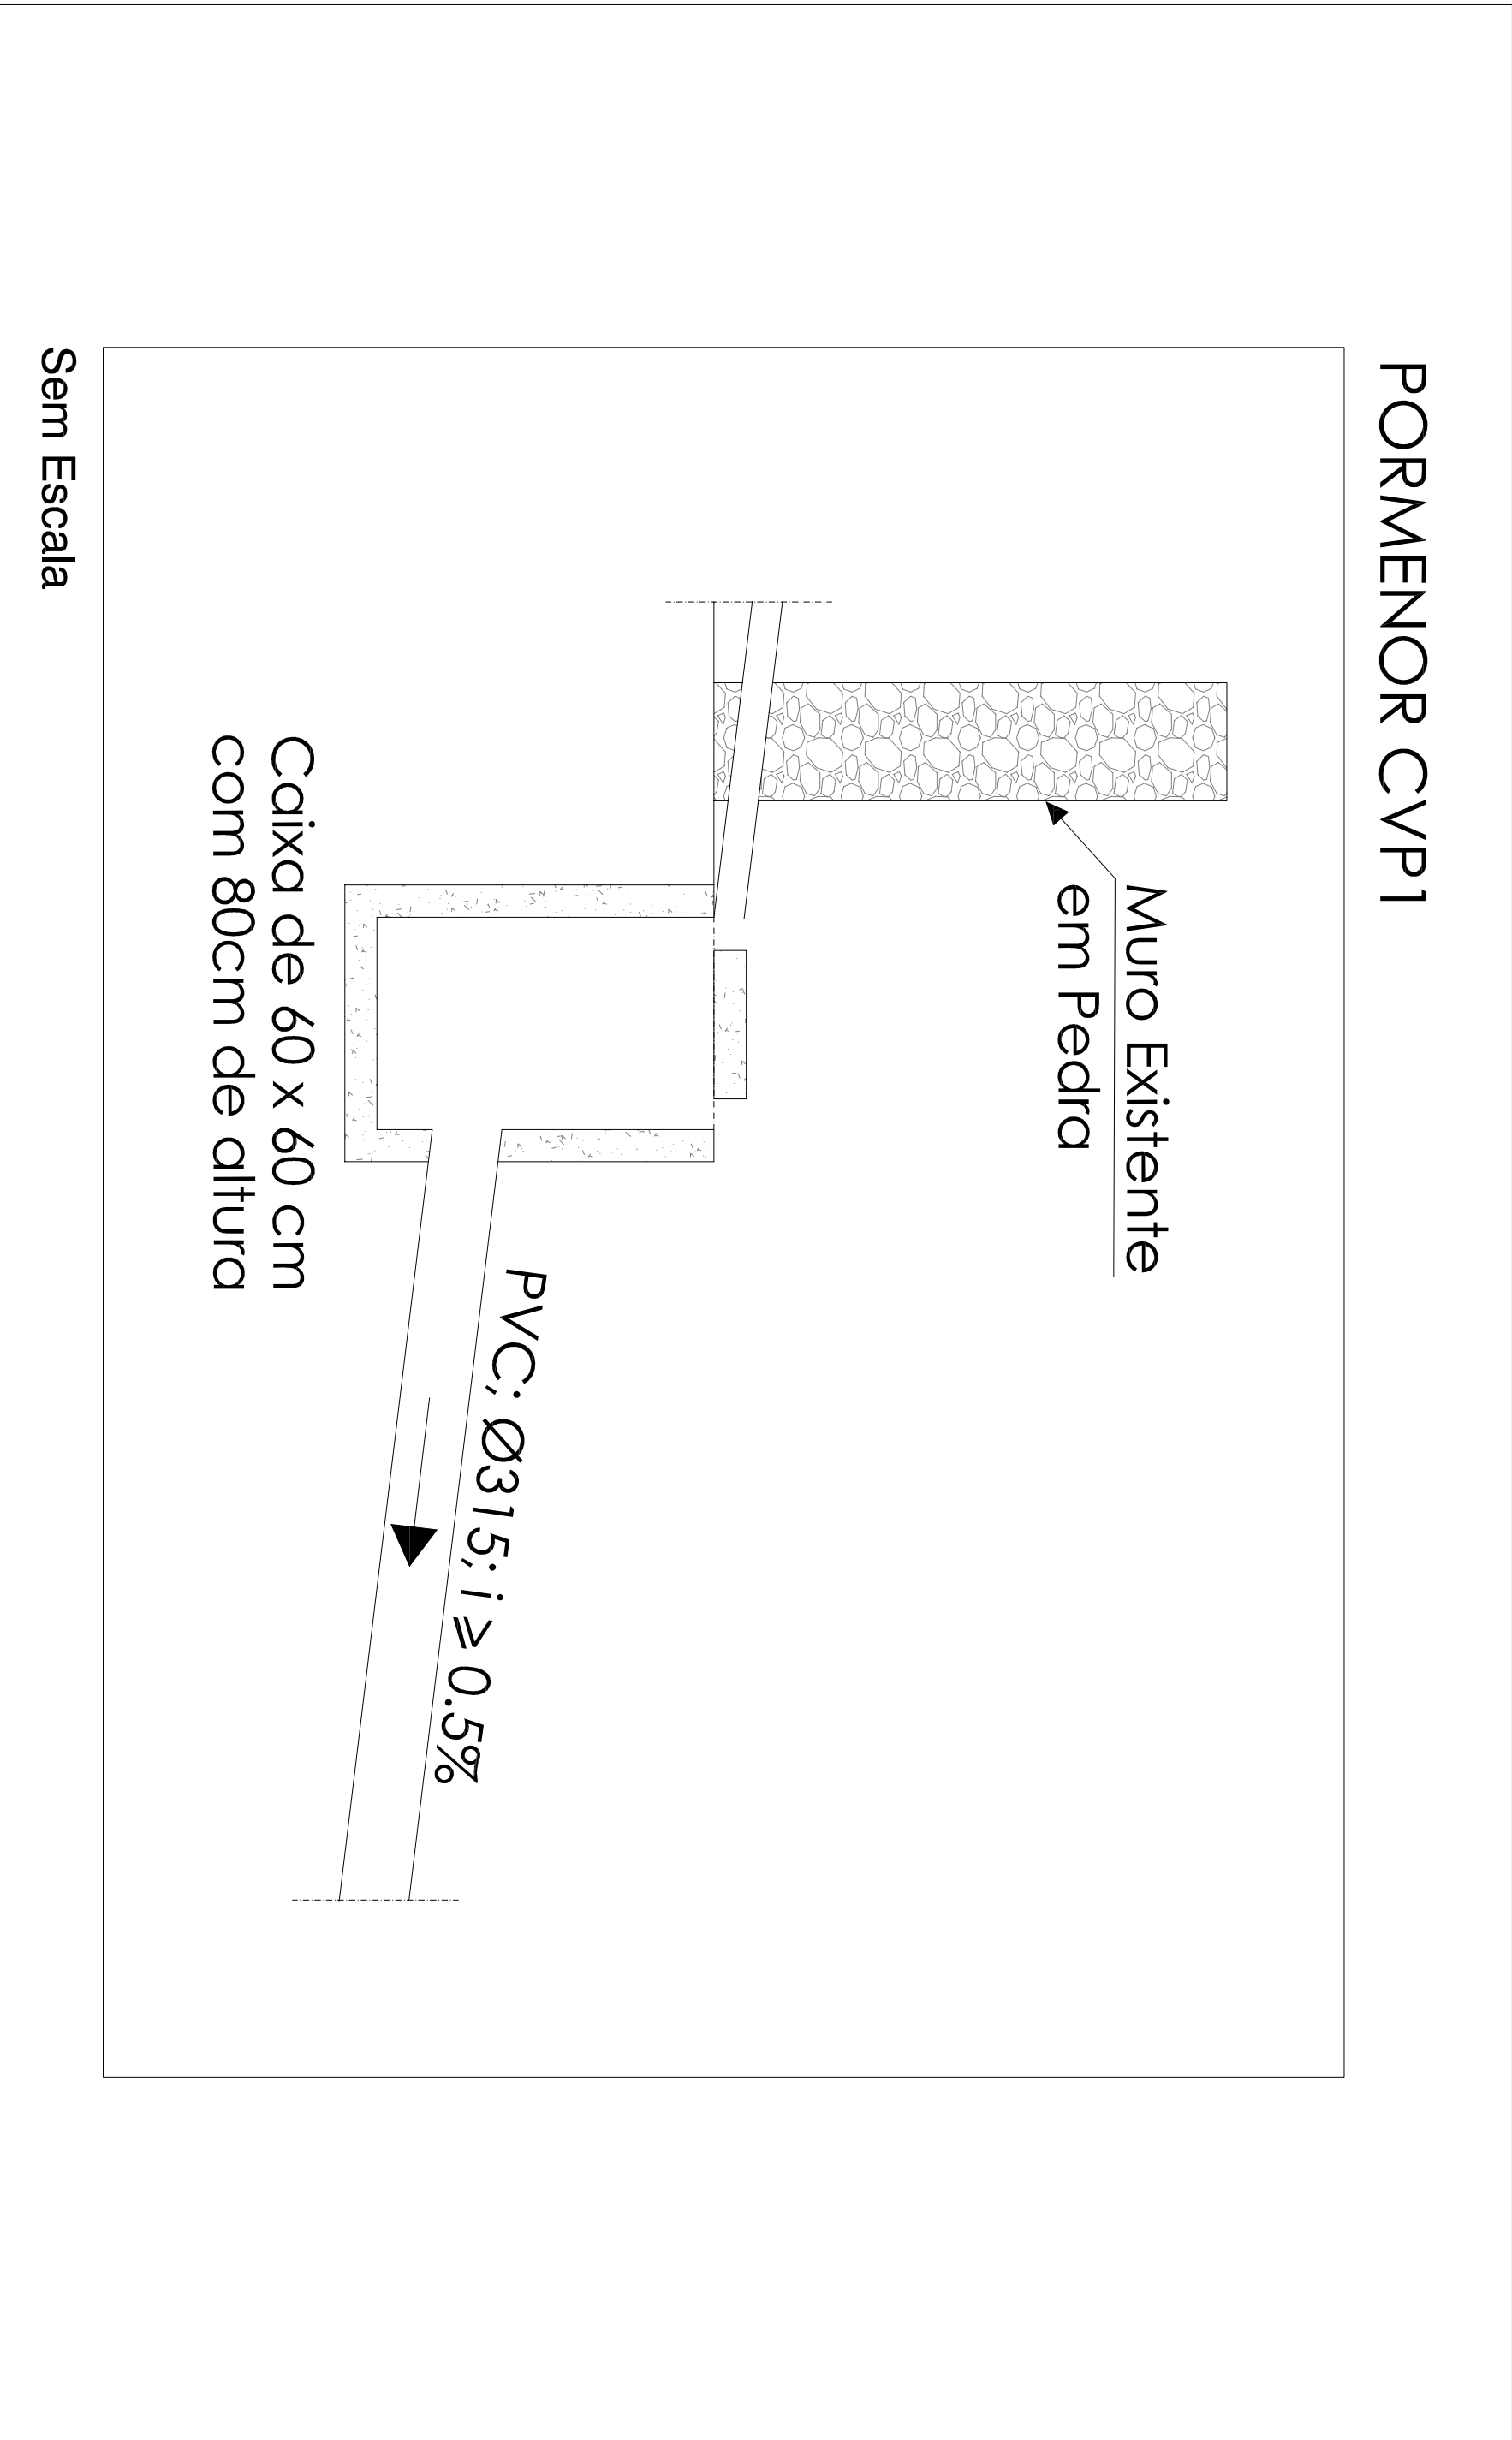


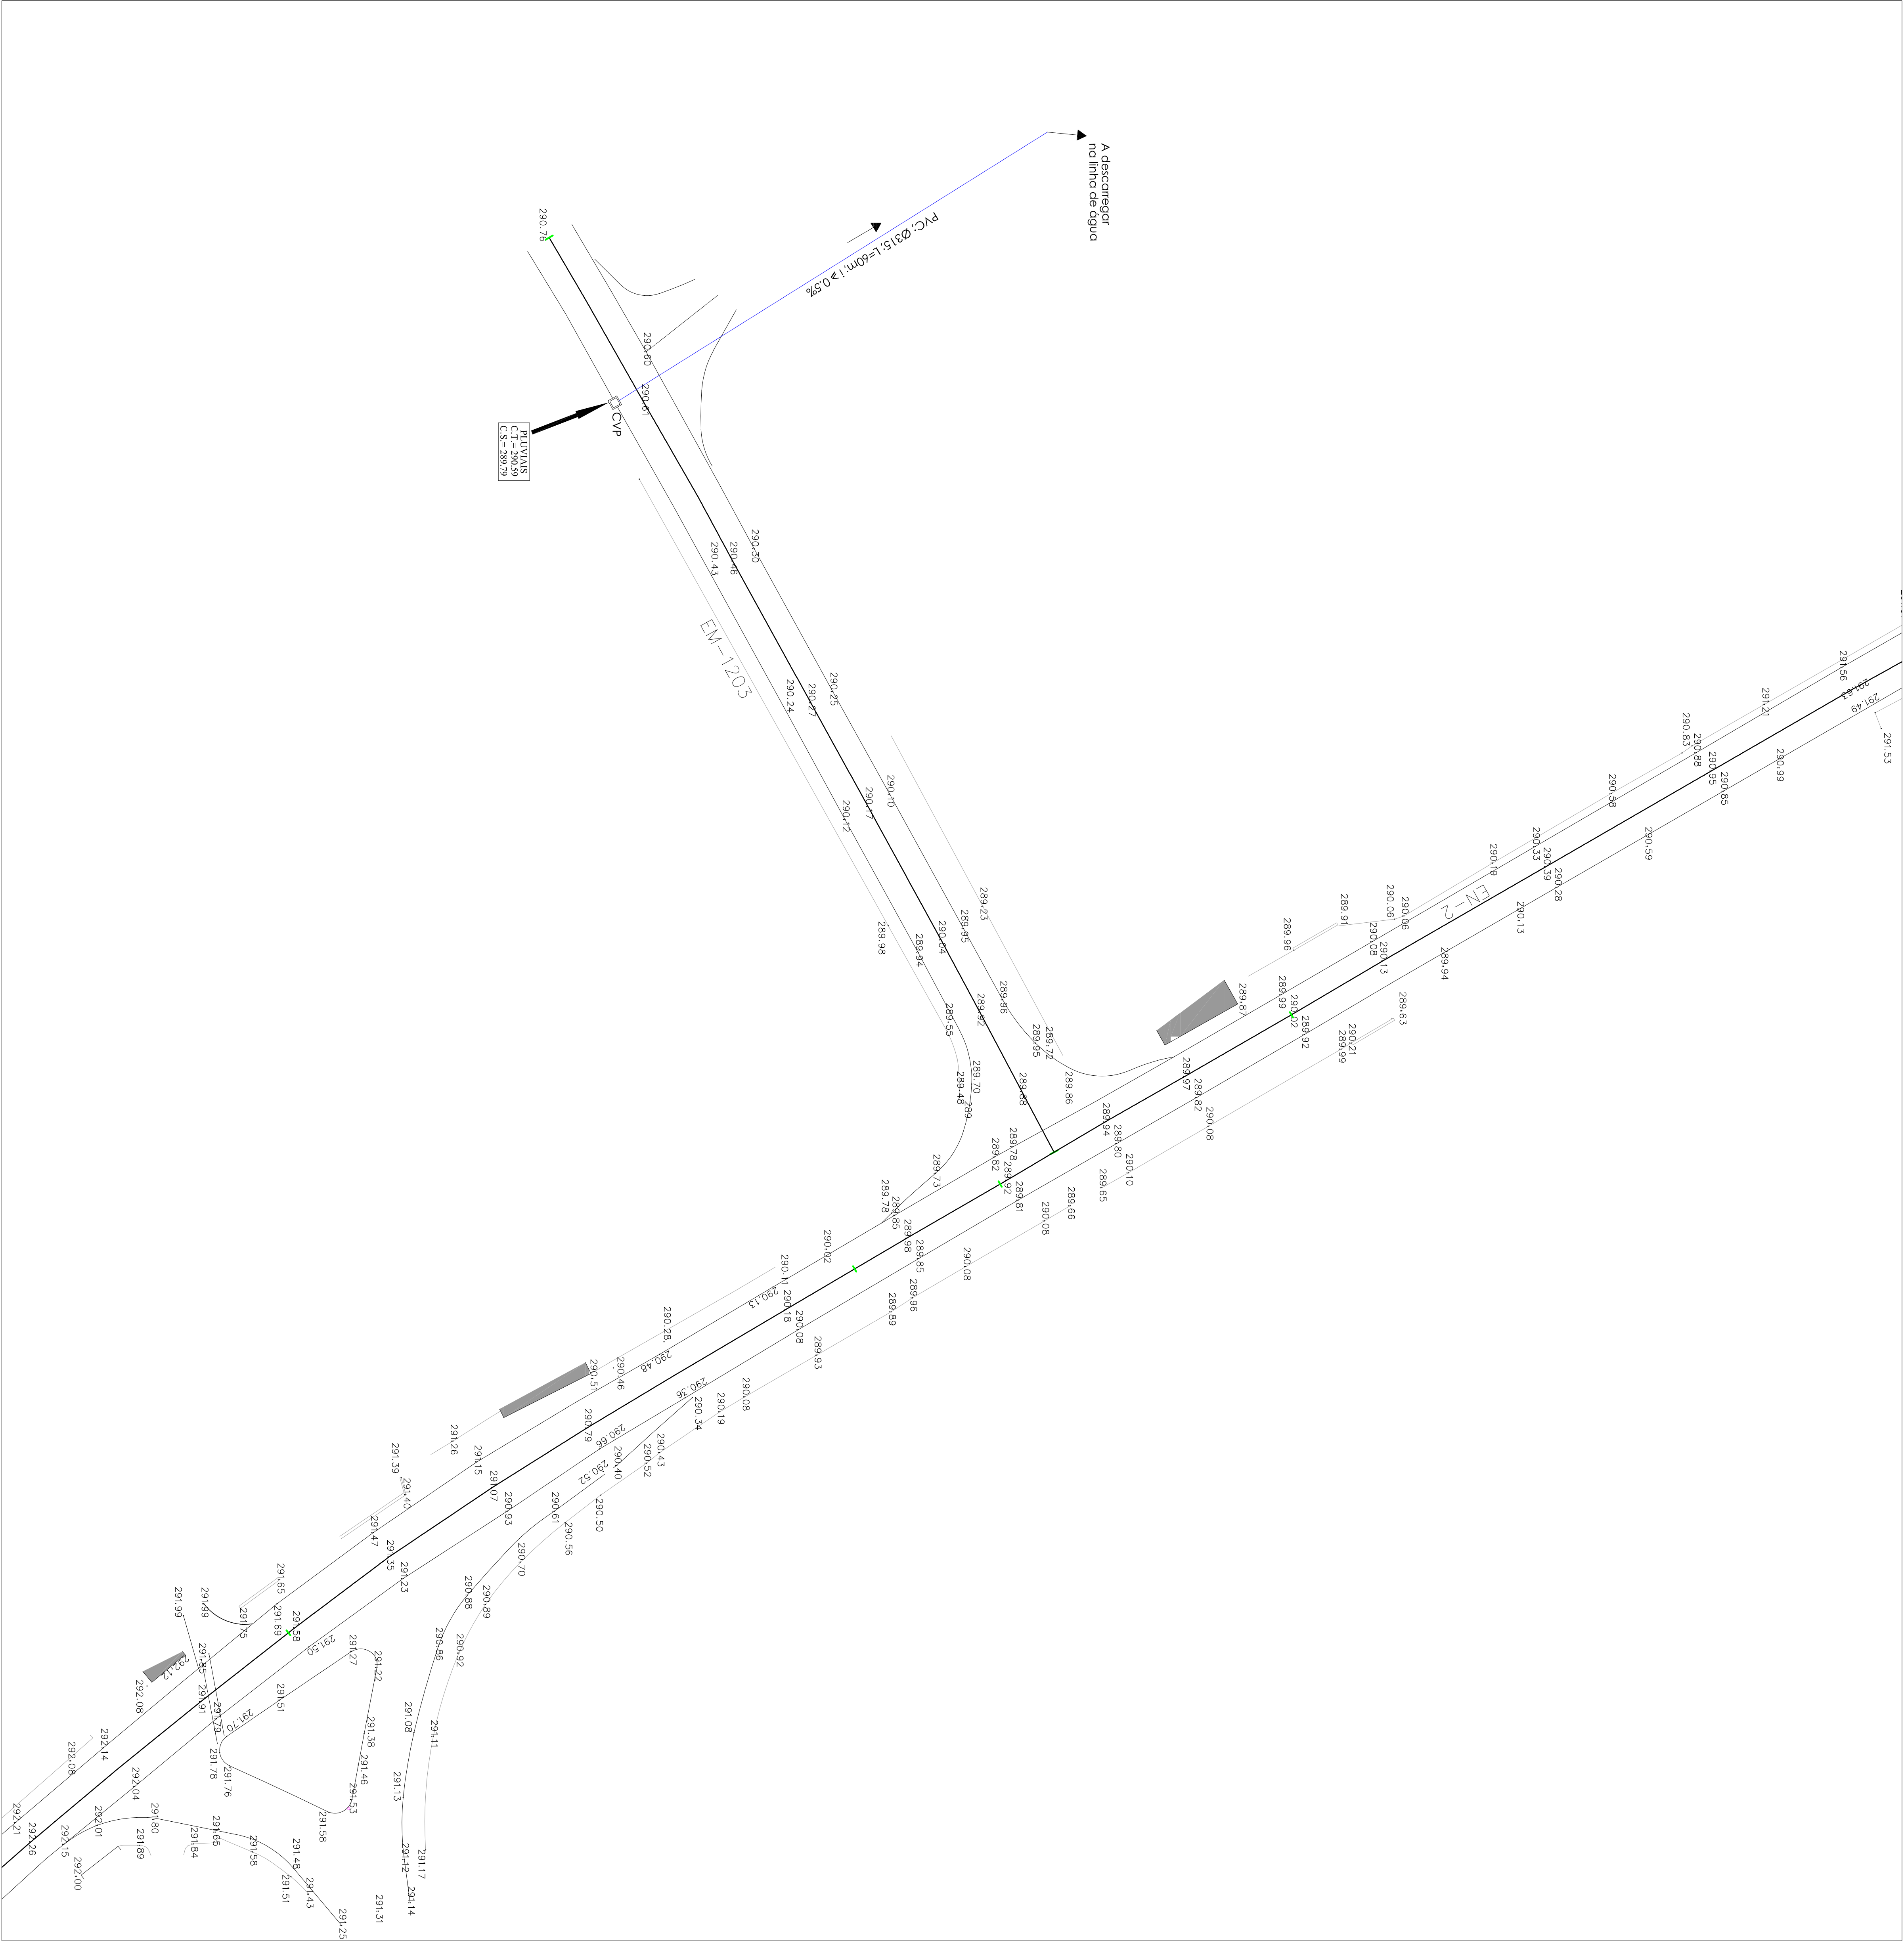


Legenda:

CVP Caixa de vista de águas pluviais

Colector em PVC corrugado de águas pluviais, com diâmetro Ø, comprimento L e inclinação i.

Rede de Pluvial

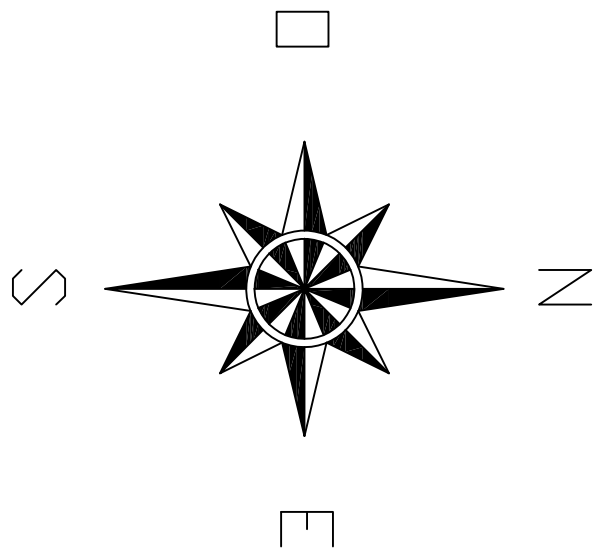

CÂMARA MUNICIPAL DE SÃO BRÁS DE ALPORTEL



GIRIA / LOCAL		ESCALA		Nº
Ampliação da rede de esgotos		1/250		
Campina dos Galegos, São Brás de Alportel				P1
PROJECIOU	FEZAS			
DESENHOU	NEUZO RIOS			REDE DE DRENAGEM DE ÁGUAS PLUVIAIS - PLANTA E FORMENOR
FASE				
DATA	03/2021			SUBSTITUÍDO POR