



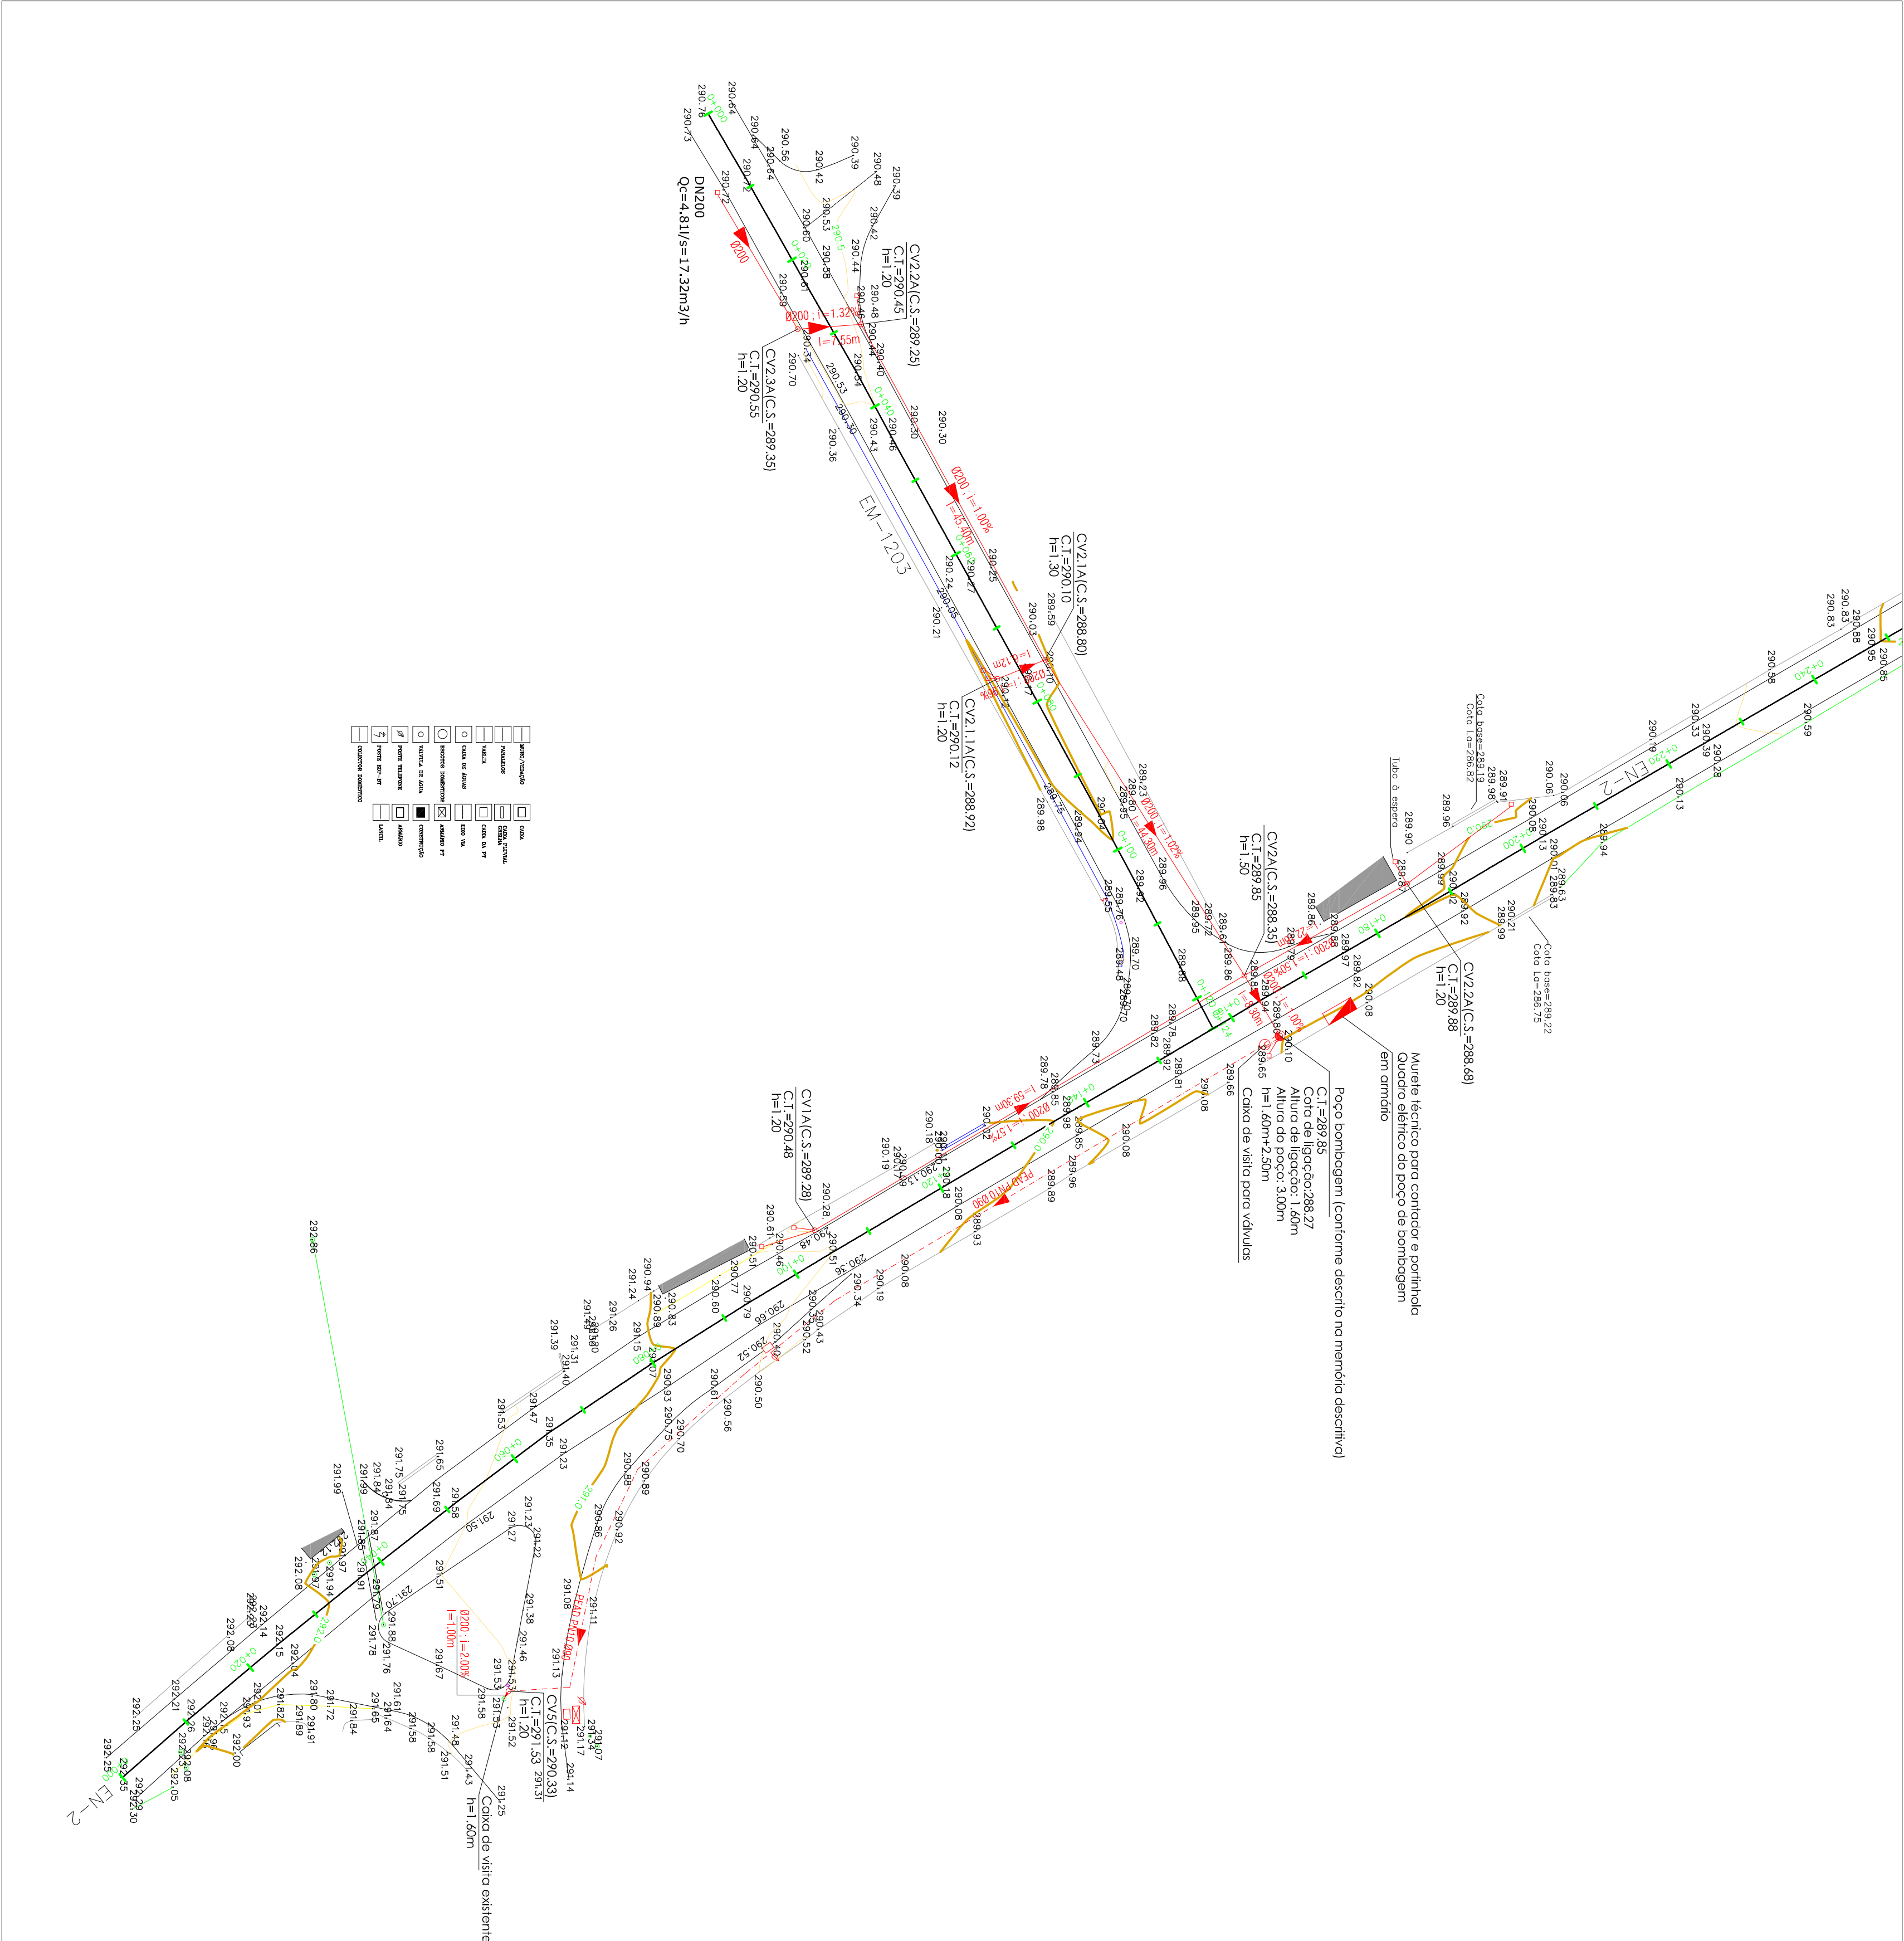

OBRA LOCAL		Ampliação da rede de esgotos		ESCALA		Nº RD1
		Campina dos Galegos, São Brás de Alportel		1/250		
PROJECTOR	Filipe Sotúrl	Folha 01				
DESENHOU	Filipe Sotúrl					
FASE						
DATA	07/2019					
REDE DE DRENAGEM DE ÁGUAS RESIDUAIS DOMÉSTICAS - PLANTA				SUSSTITUIÇÃO POR		
				SUSSTITUI		

CÂMARA MUNICIPAL DE SÃO BRÁS DE ALPORTEL

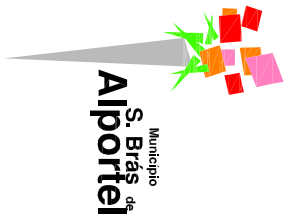

LEGENDA:

- Tubagem de rede de drenagem de águas residuais domésticas em P.P. corrugado de classe SN8 de parede dupla com junta auto bloqueante
- Tubagem da rede domésticas em PEAD PN10 (troços bombeados)
- Caixa de visita circular da rede de drenagem de águas residuais domésticas número n, cota de soleito C.S. cota da Tampa C.T. e altura h. Tampa em ferro fundido classe D400 com indicação "Esgotos".
- Caixa de ramal quadrado Ø 50x 50x2 com altura mínima de 1,00m (Tubagem de ramal em P.P. corrugado classe SN8 de parede dupla DN160 com 2% de inclinação), Tampa em FF classe D400.