



Pormenor construtivo – dreno

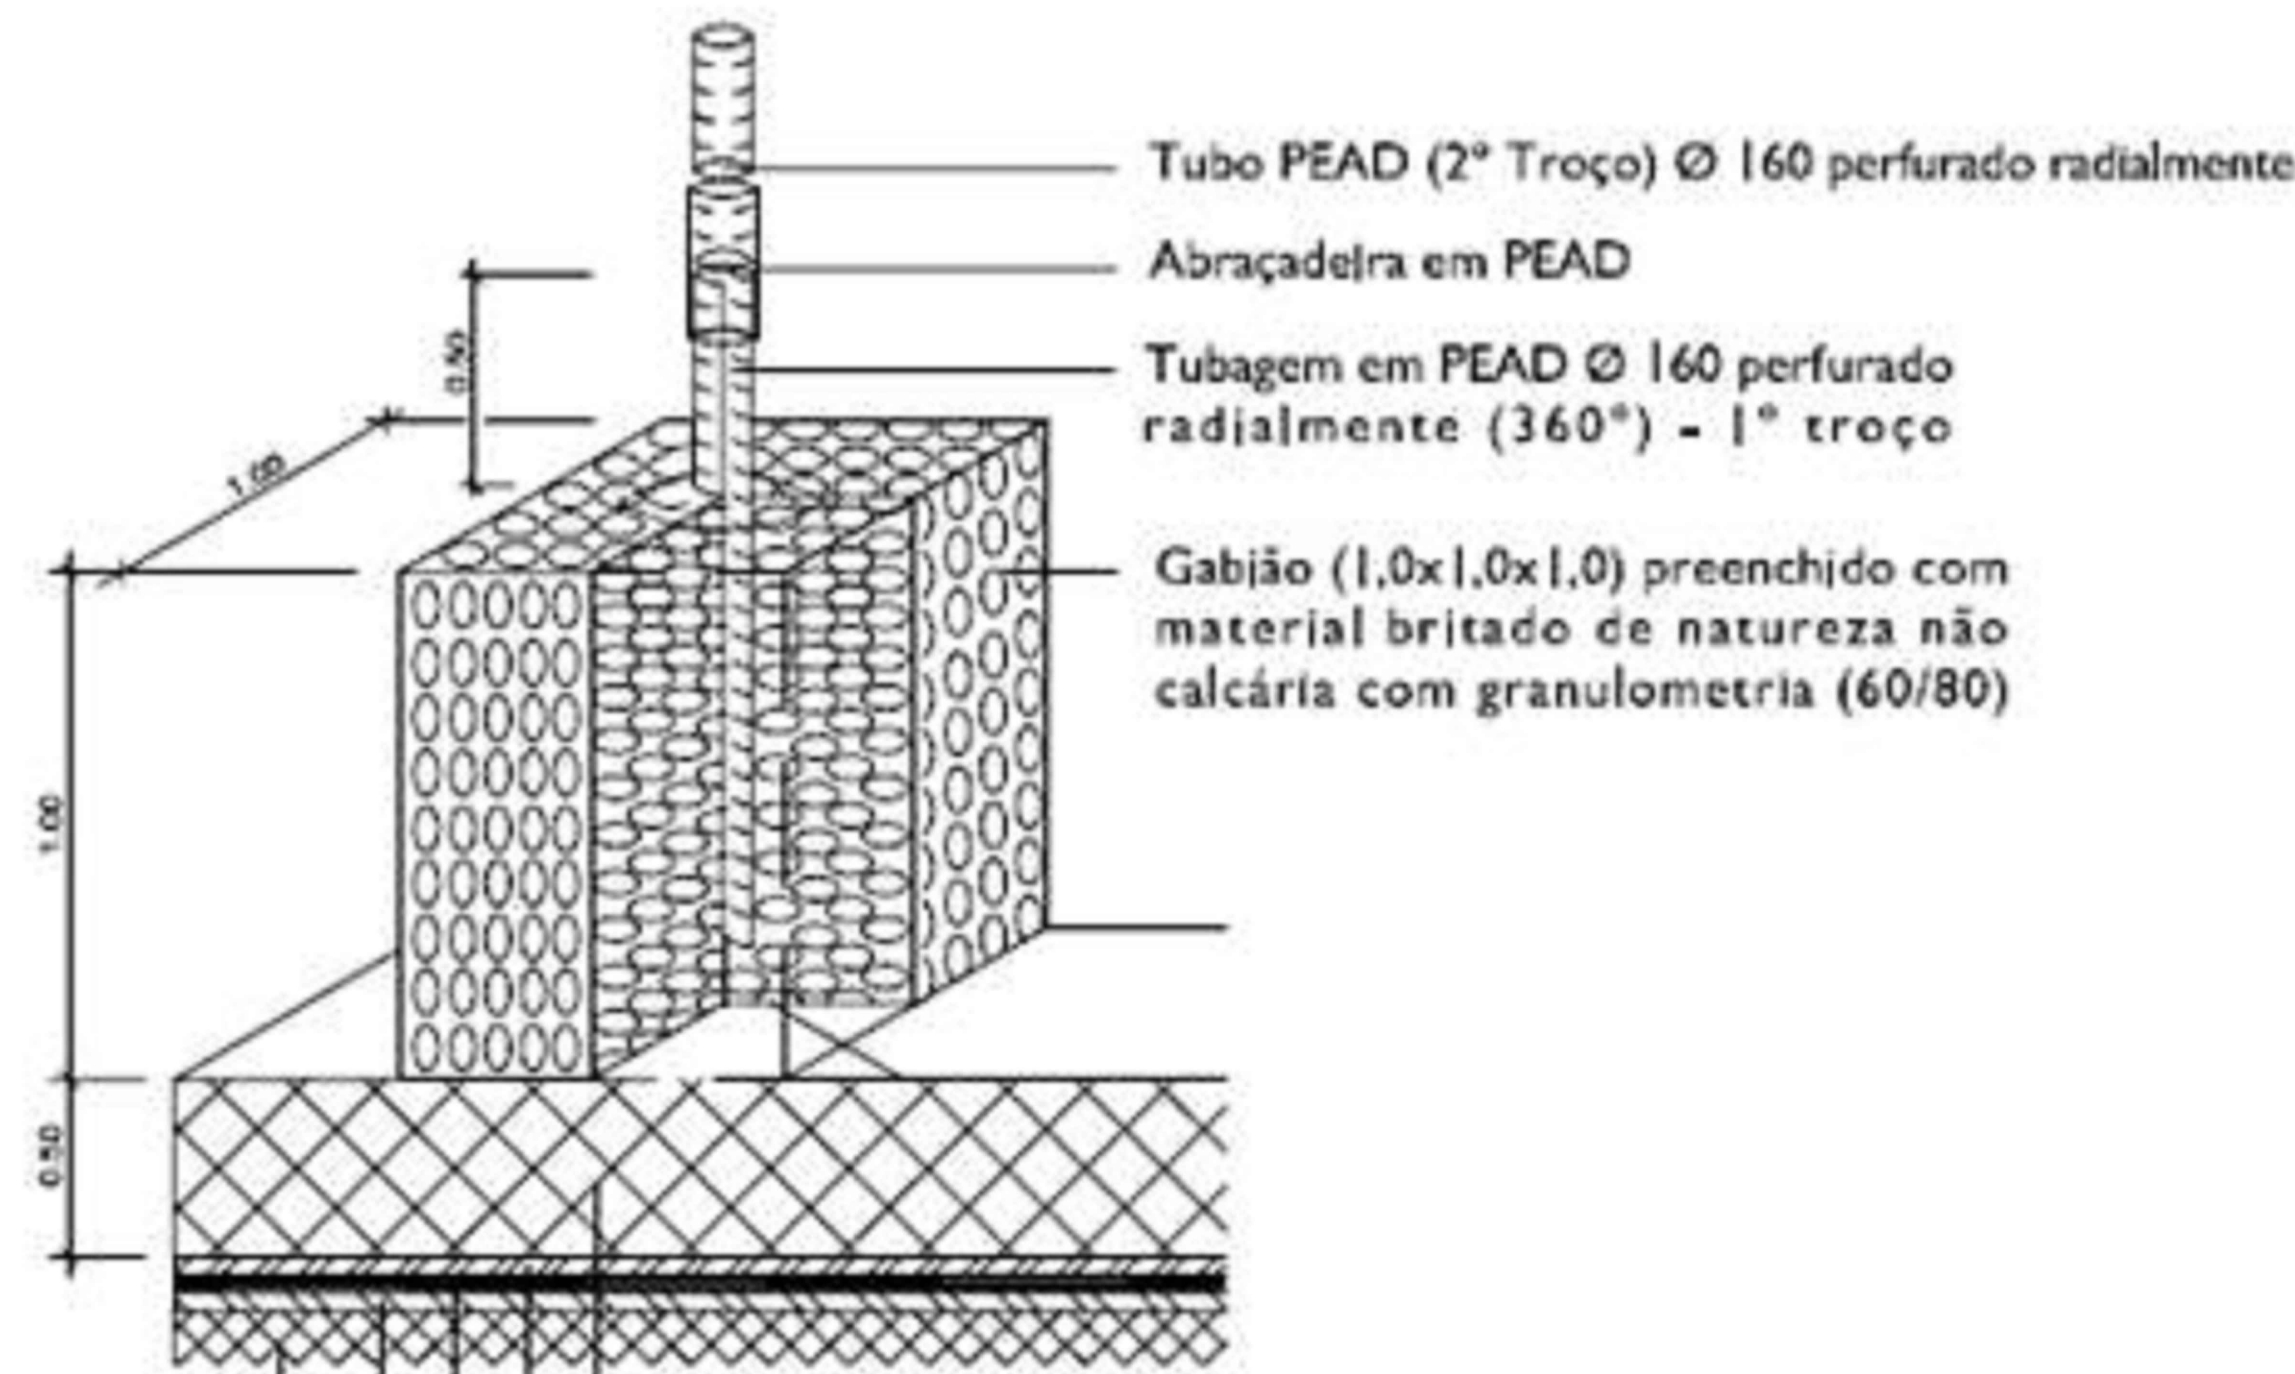


do biogás

sem escala

Pormenor construtivo – prolongamento do

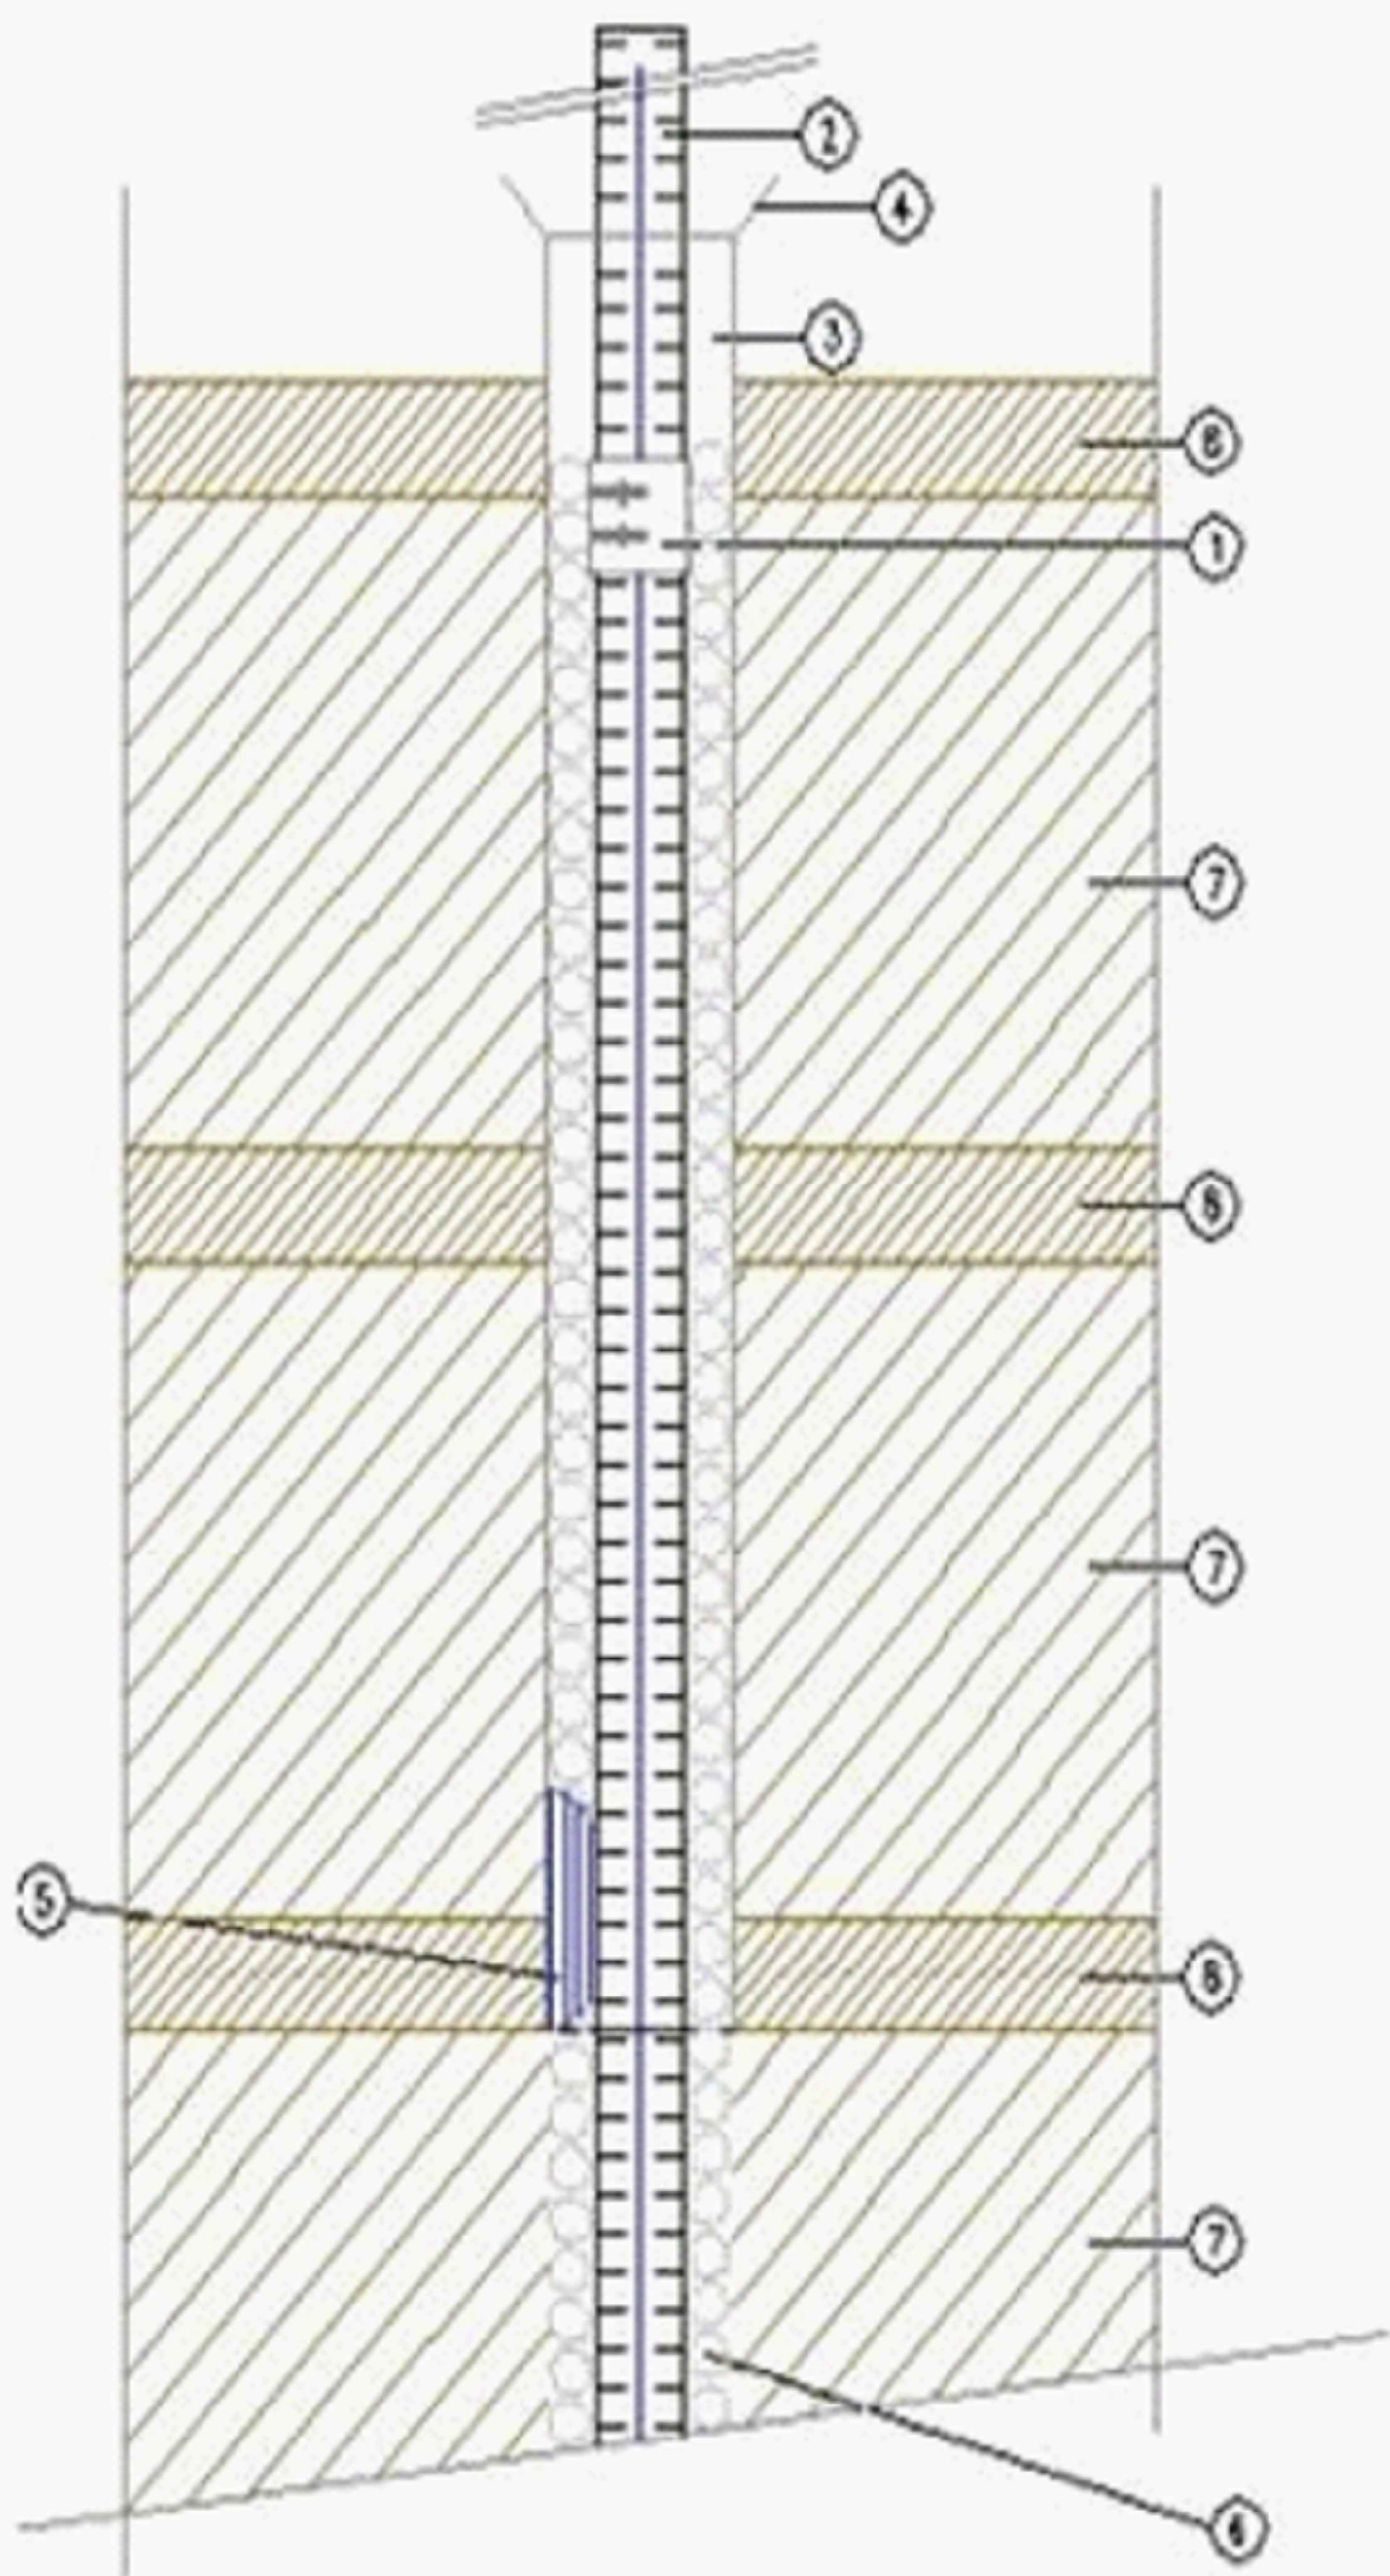

Pormenor construtivo – anéis de betão perfurados

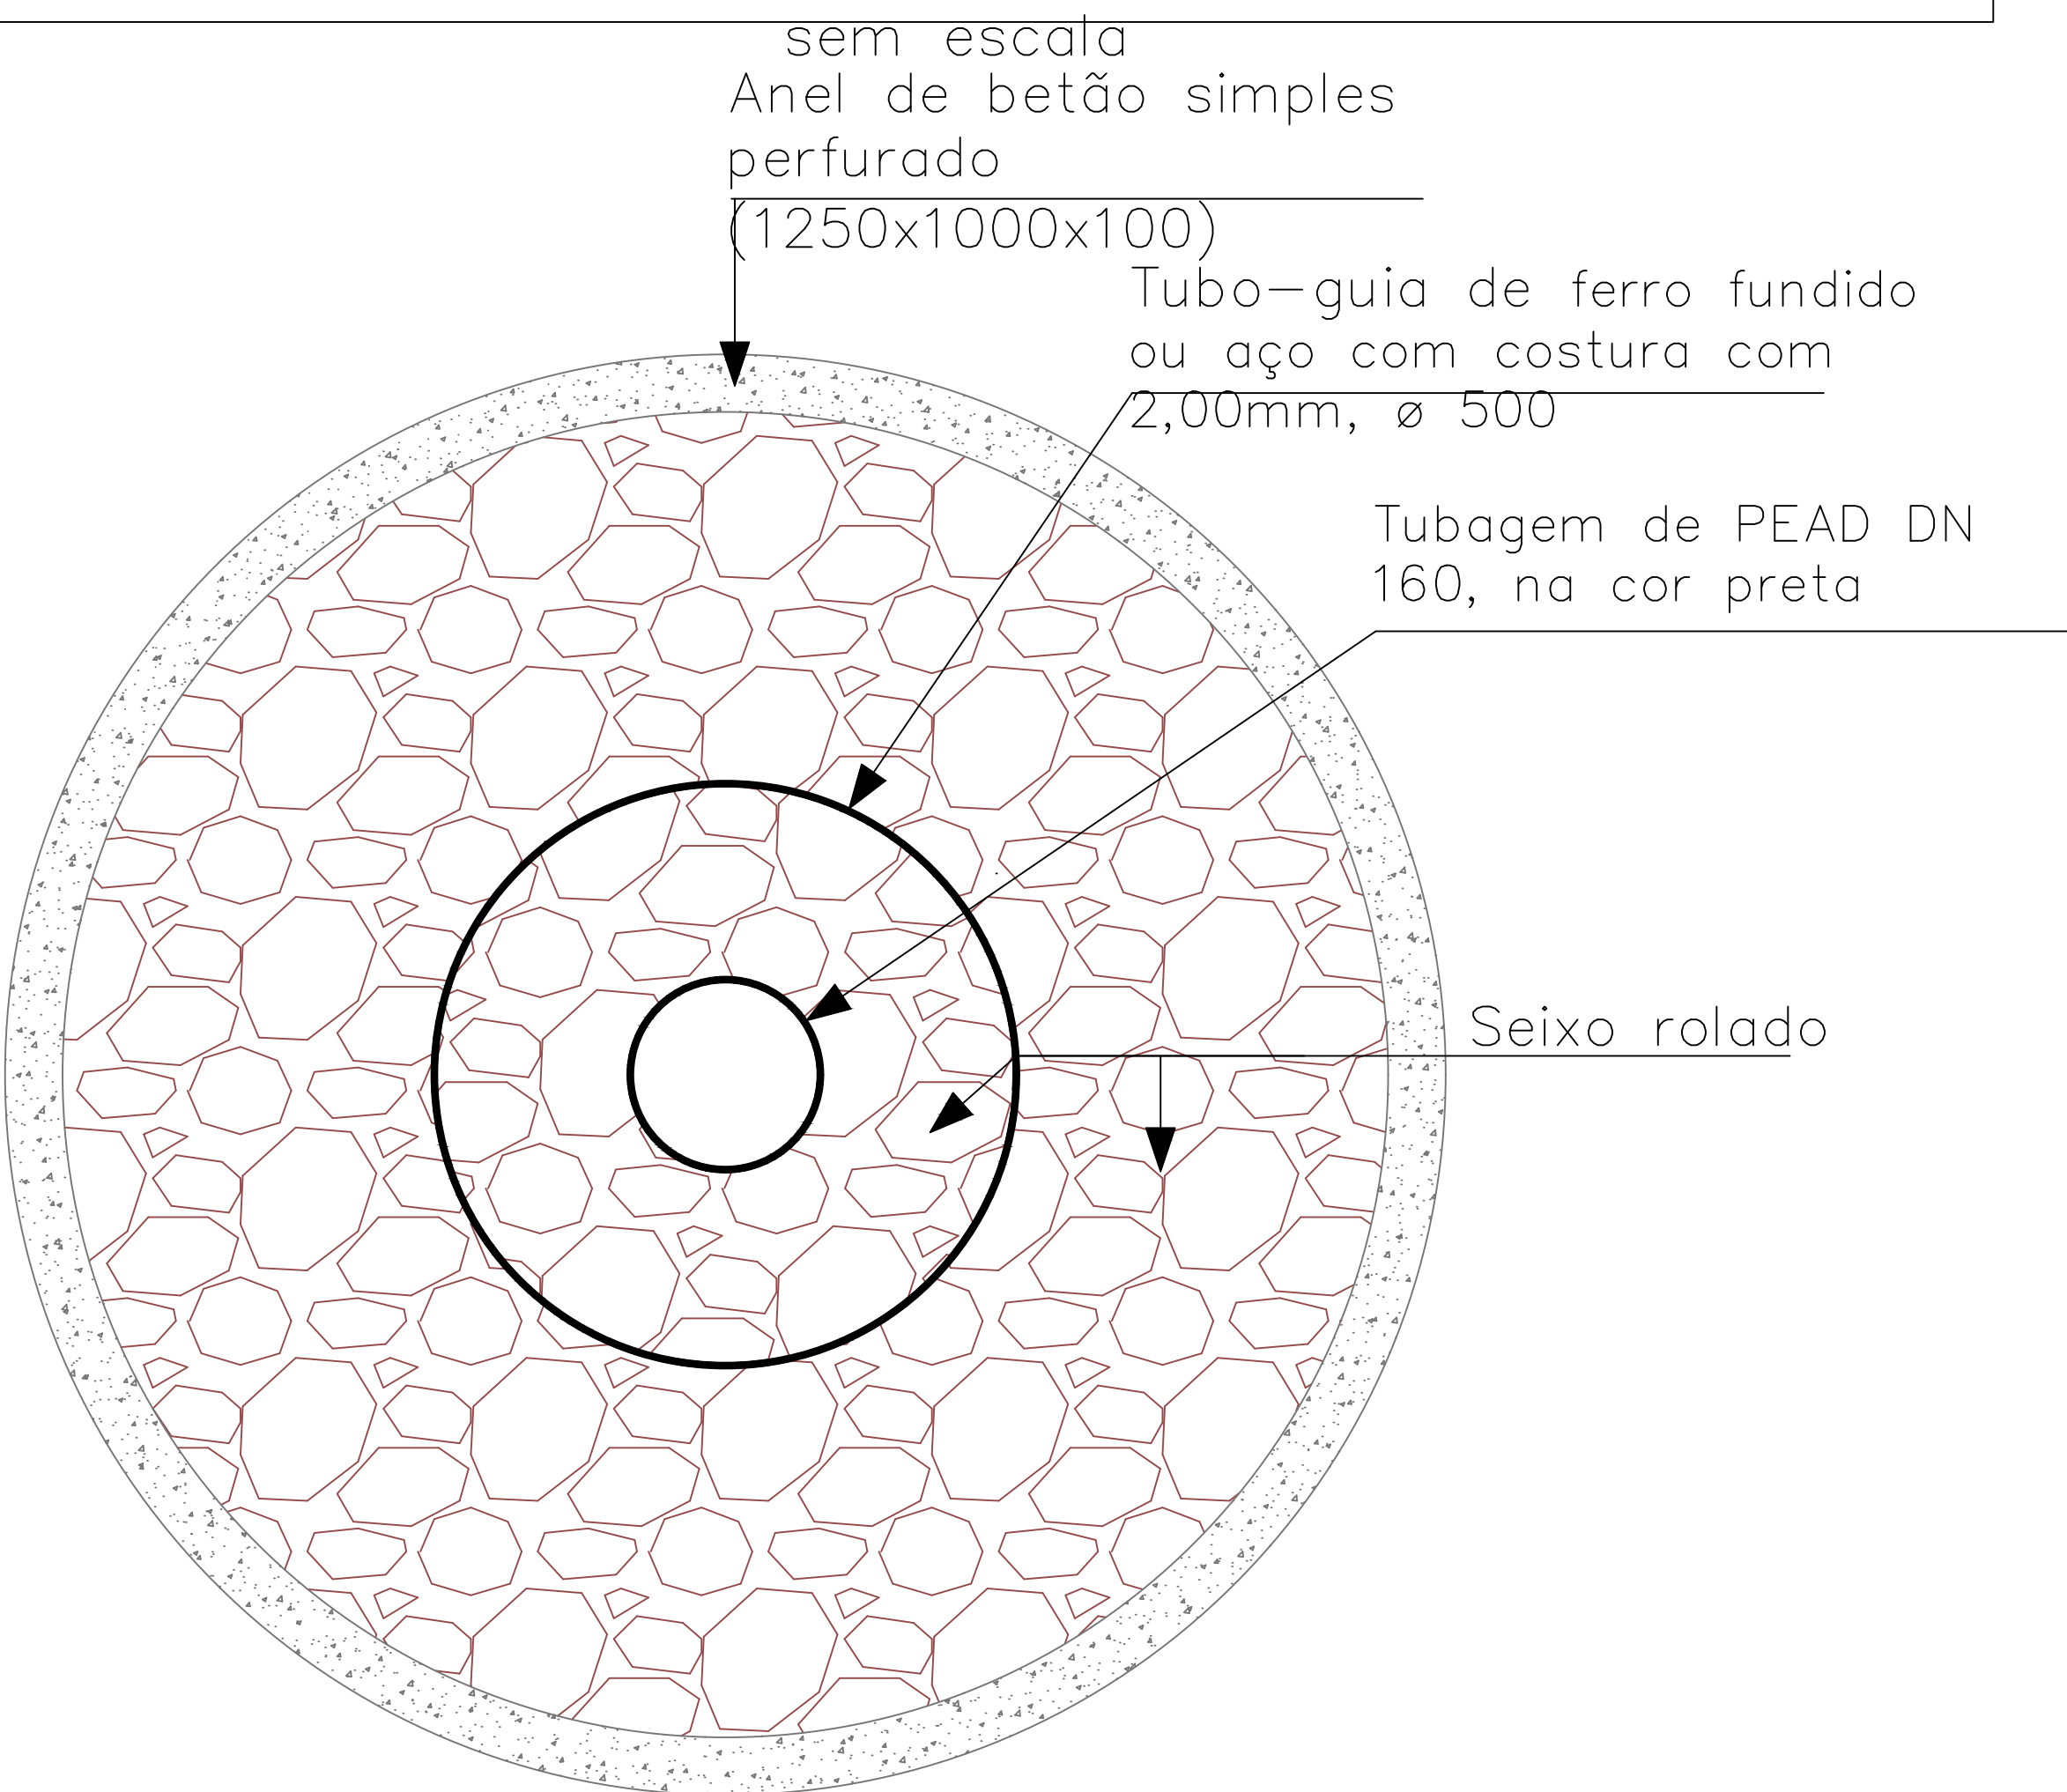

Assinado de forma digital por MARIZA CASCAO FERREIRA DE ALMEIDA
Dados: 2021.01.27 22:22:23 Z