


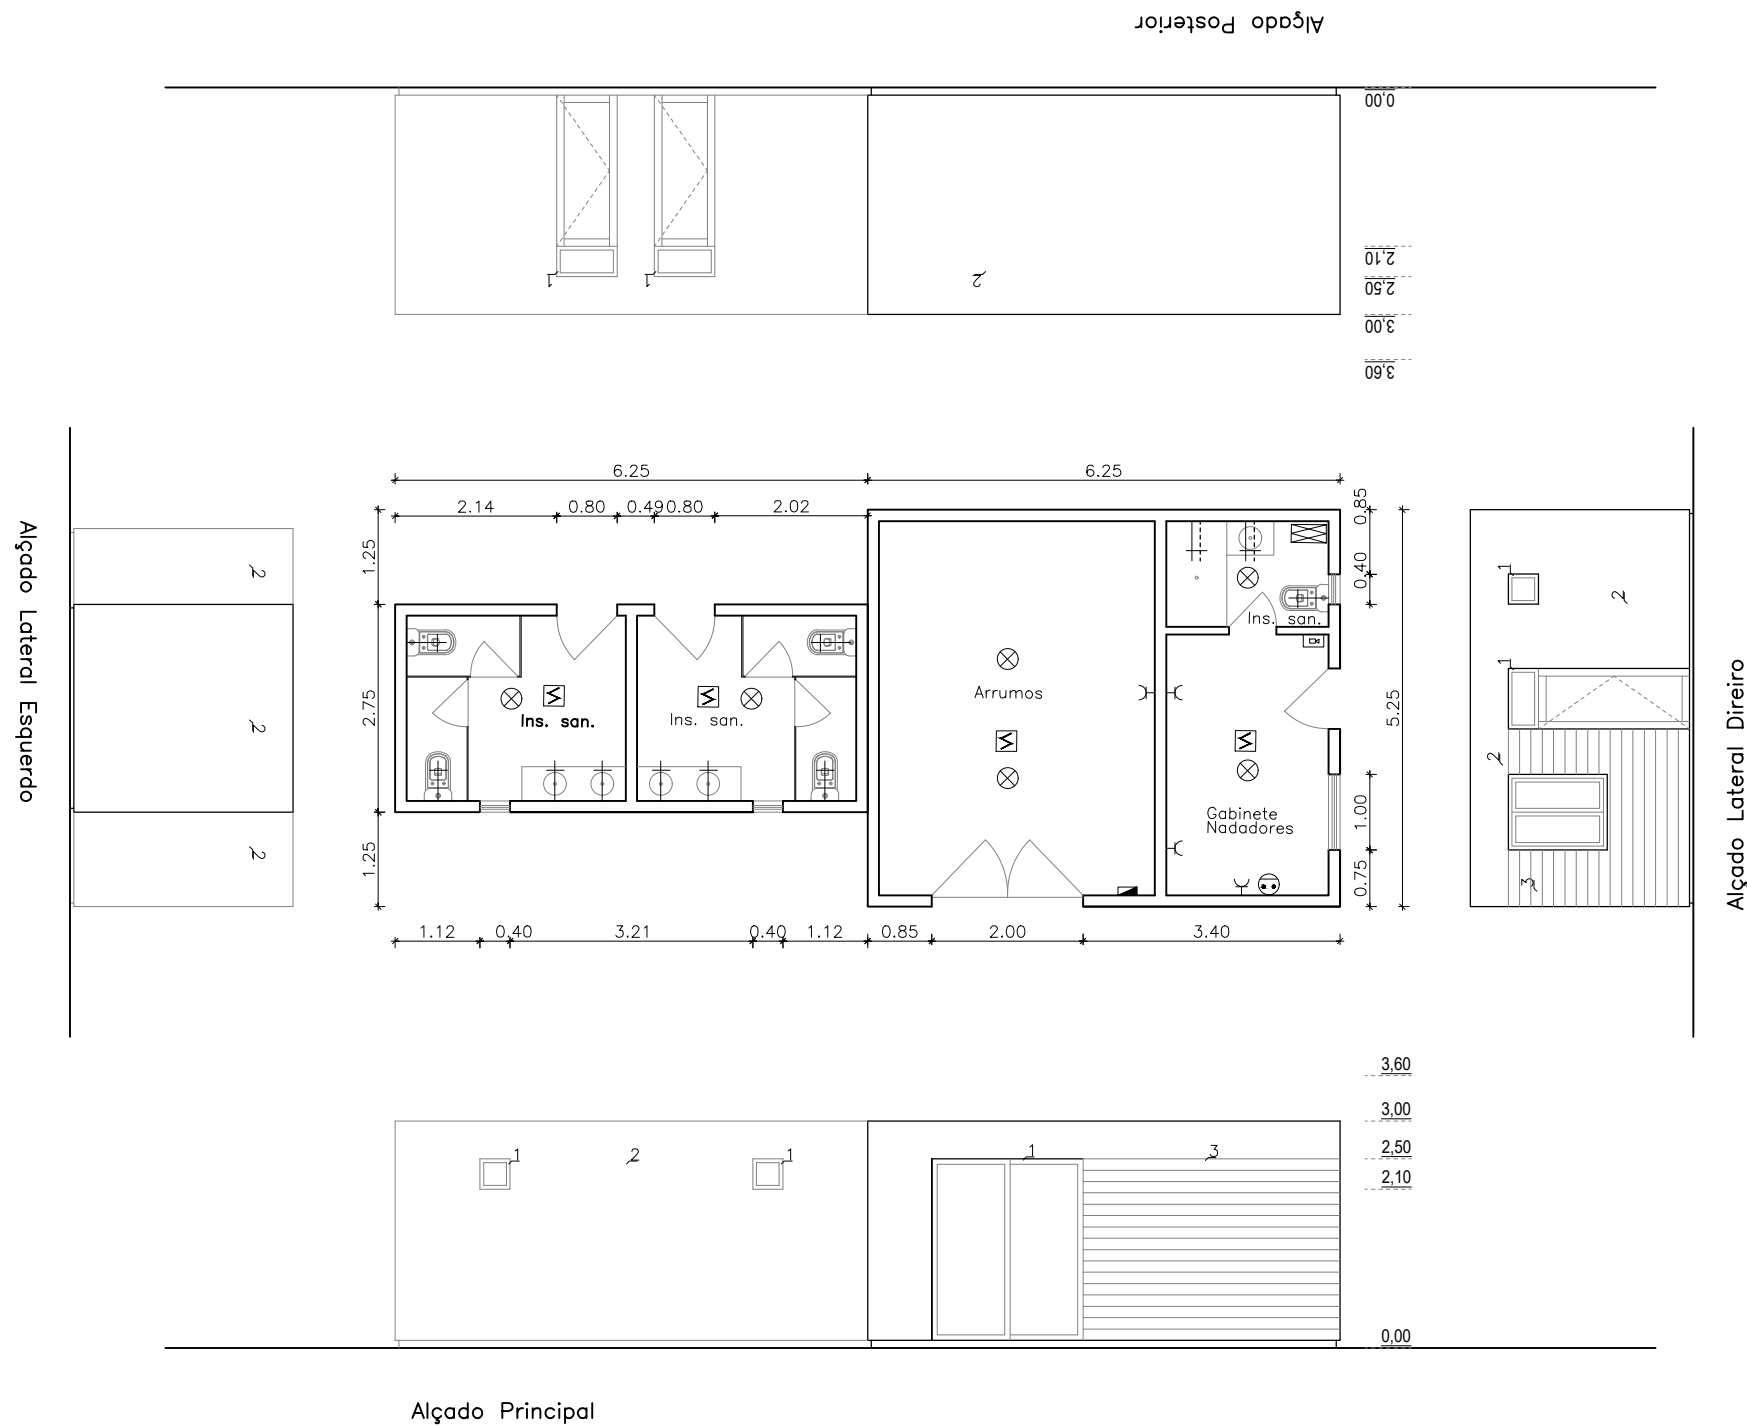

Modulos Pré-Fabricados com área total de 50,00 m2